



设计证书甲级编号 A143000700
FIRST CLASS SERIAL NUMBER OF DESIGN CERTIFICATE: A143000700

建设单位
CLIENT

岳阳市岳阳楼区人民检察院


工程名称	PROJ. NAME
------	------------


岳阳市岳阳楼区人民检察院
“两房”建设附属工程



景观


设计签字
SIGNATURE

项目经理 PROJECT MANAGER	肖艺	
-------------------------	----	---


设计总负责人 CHIEF DESIGNER	彭雨晴	
--------------------------	-----	---


专业负责人 SPE. DESIGNER	聂明魁 汤宇航	
------------------------	------------	---

设 计	汤宇航	1802
DESIGNER		

制 图 DRAWER	汤宇航	
---------------	-----	---

校 对 CHECKED	张冬梅	张冬梅
----------------	-----	-----

审 核 EXAMINED	邹石	
-----------------	----	---

审 定 APPROVED	向显军	
-----------------	-----	---

注册人
REGISTRANT

出图盖章
STAMP

图 纸 名 称	
DRAWING TITLE	

铺装详图


工程代号 PRO. NO.	2025-AB011
------------------	------------

图 别 D. S.	景施
--------------	----


版 次 VER. No.	01
-----------------	----

图号 D. NO.	LT-1
--------------	------


日期 DATE	2025. 10
------------	----------

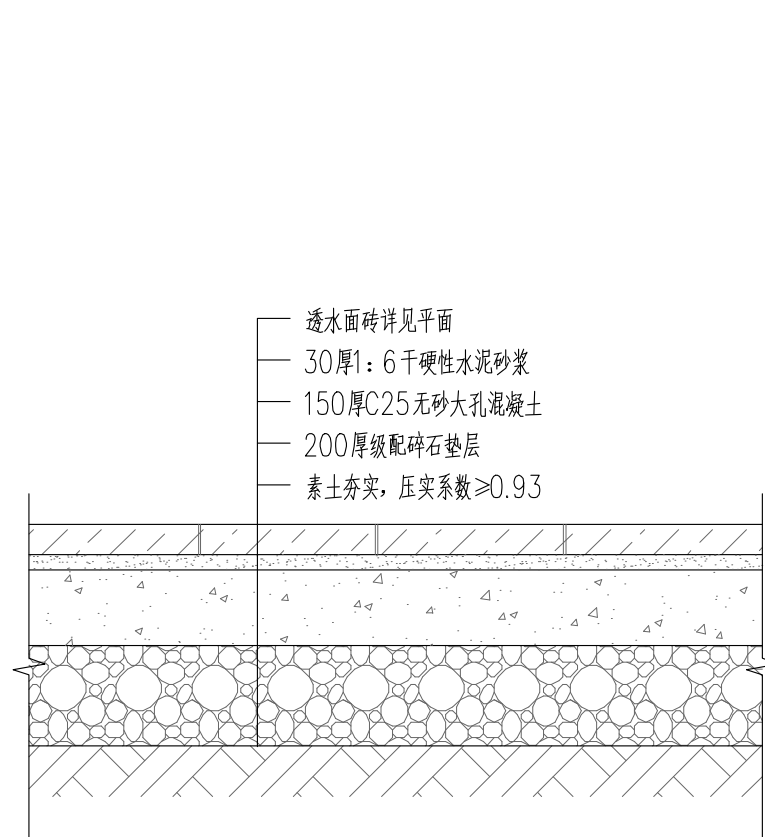


1 透水砖构造 1:15

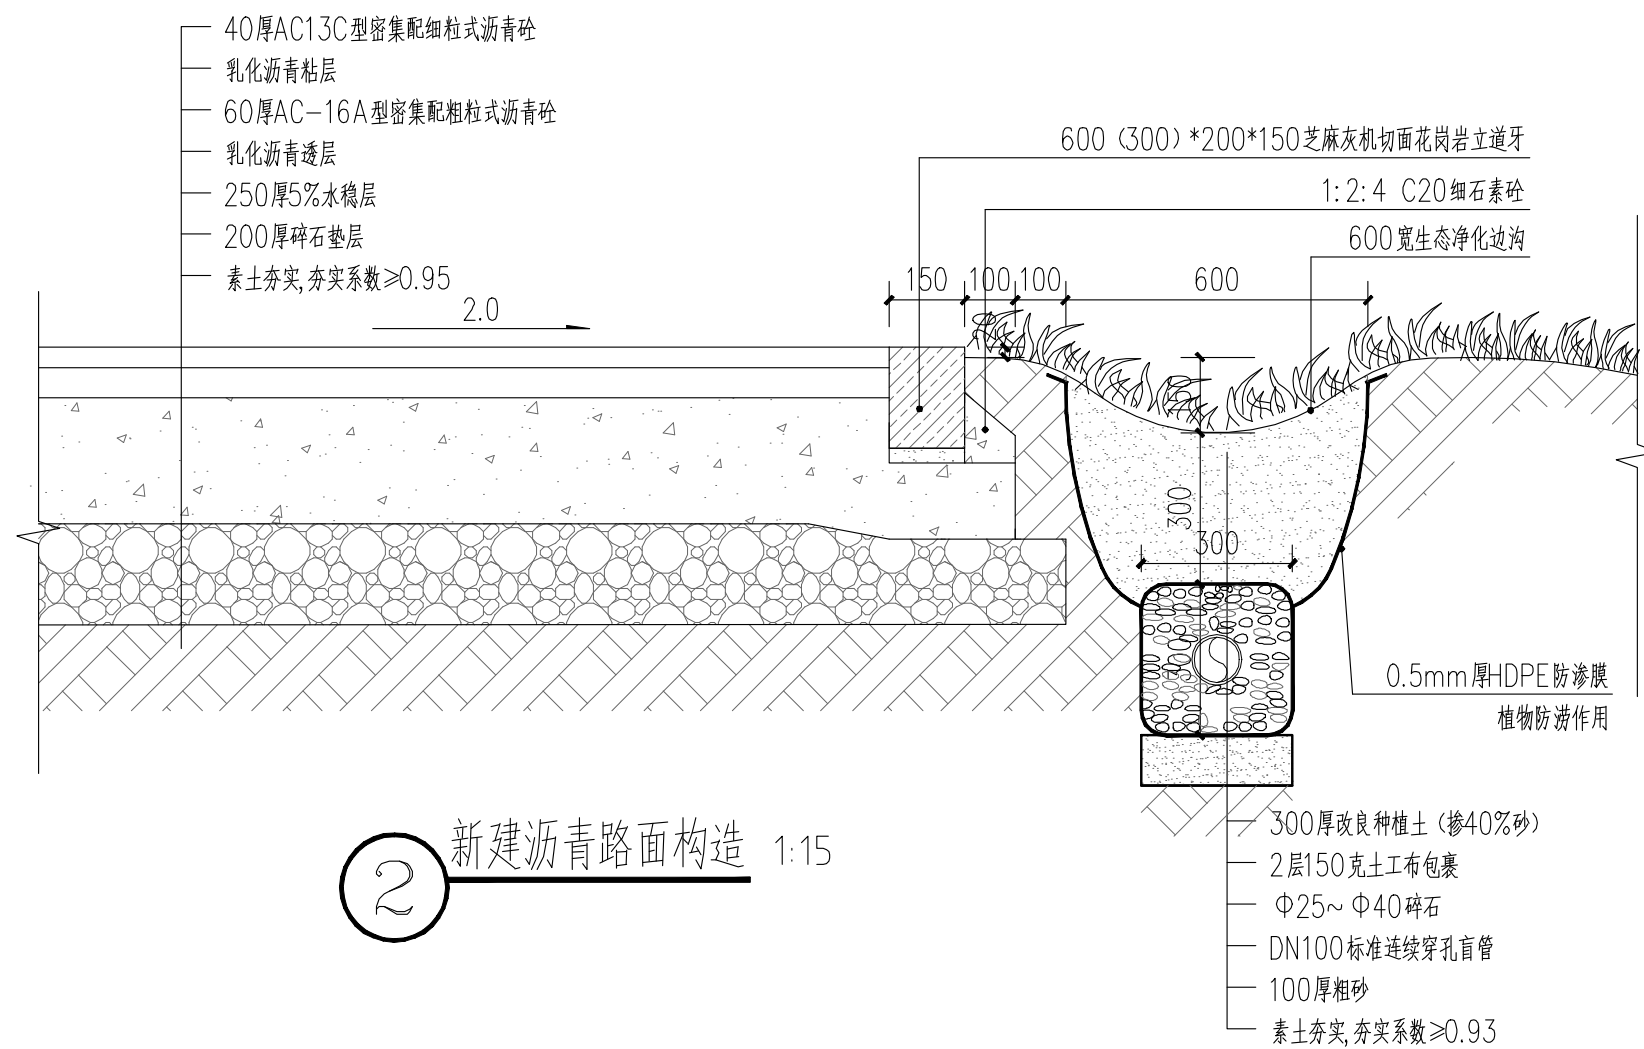


新建沥青路面构造 1:15

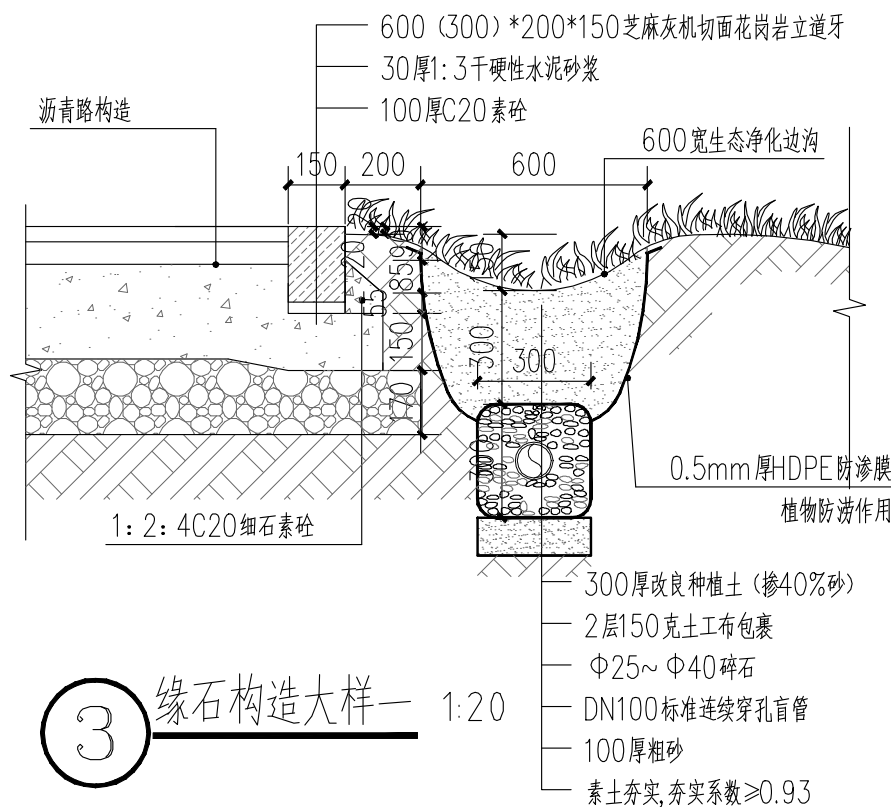

缘石构造大样一 1:20

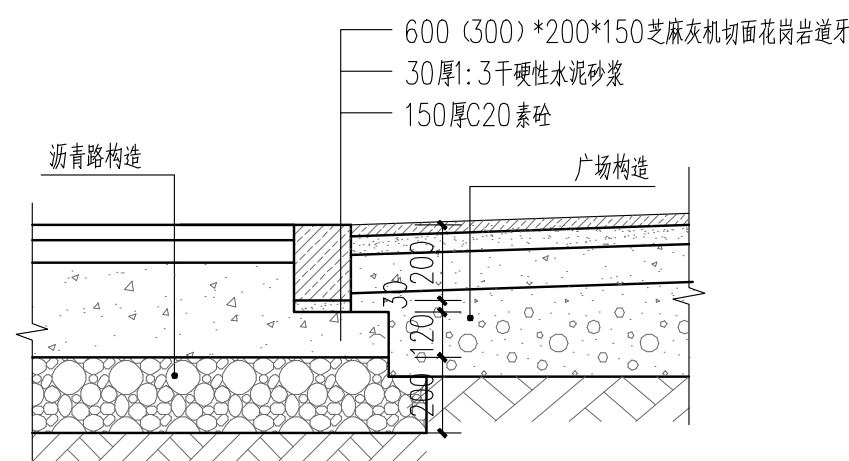

缘石构造大样二 1:20

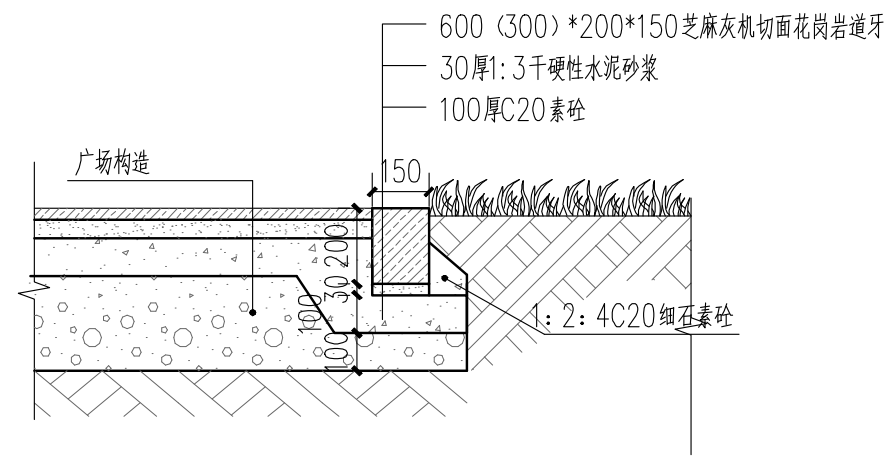

路缘石(花池)构造大样三 1:20

