
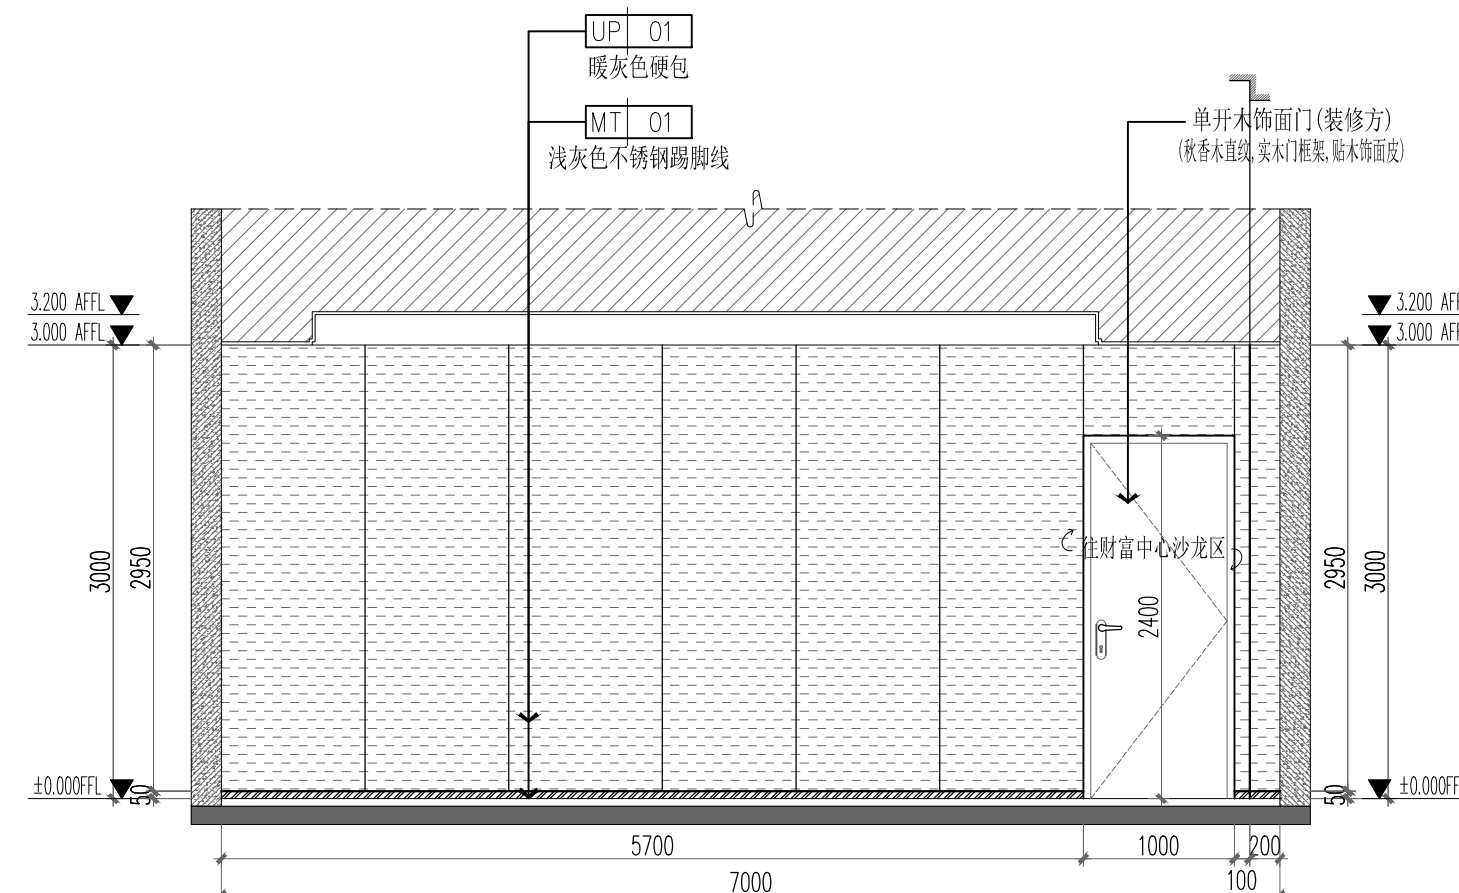
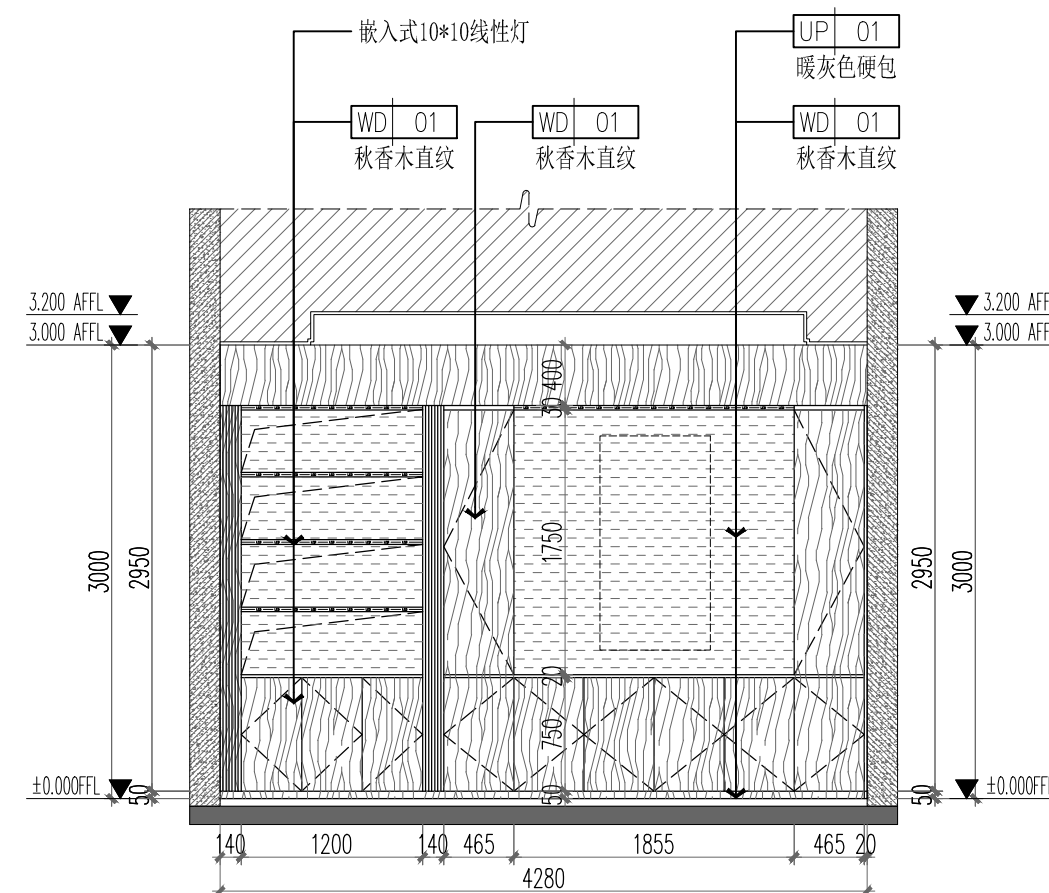
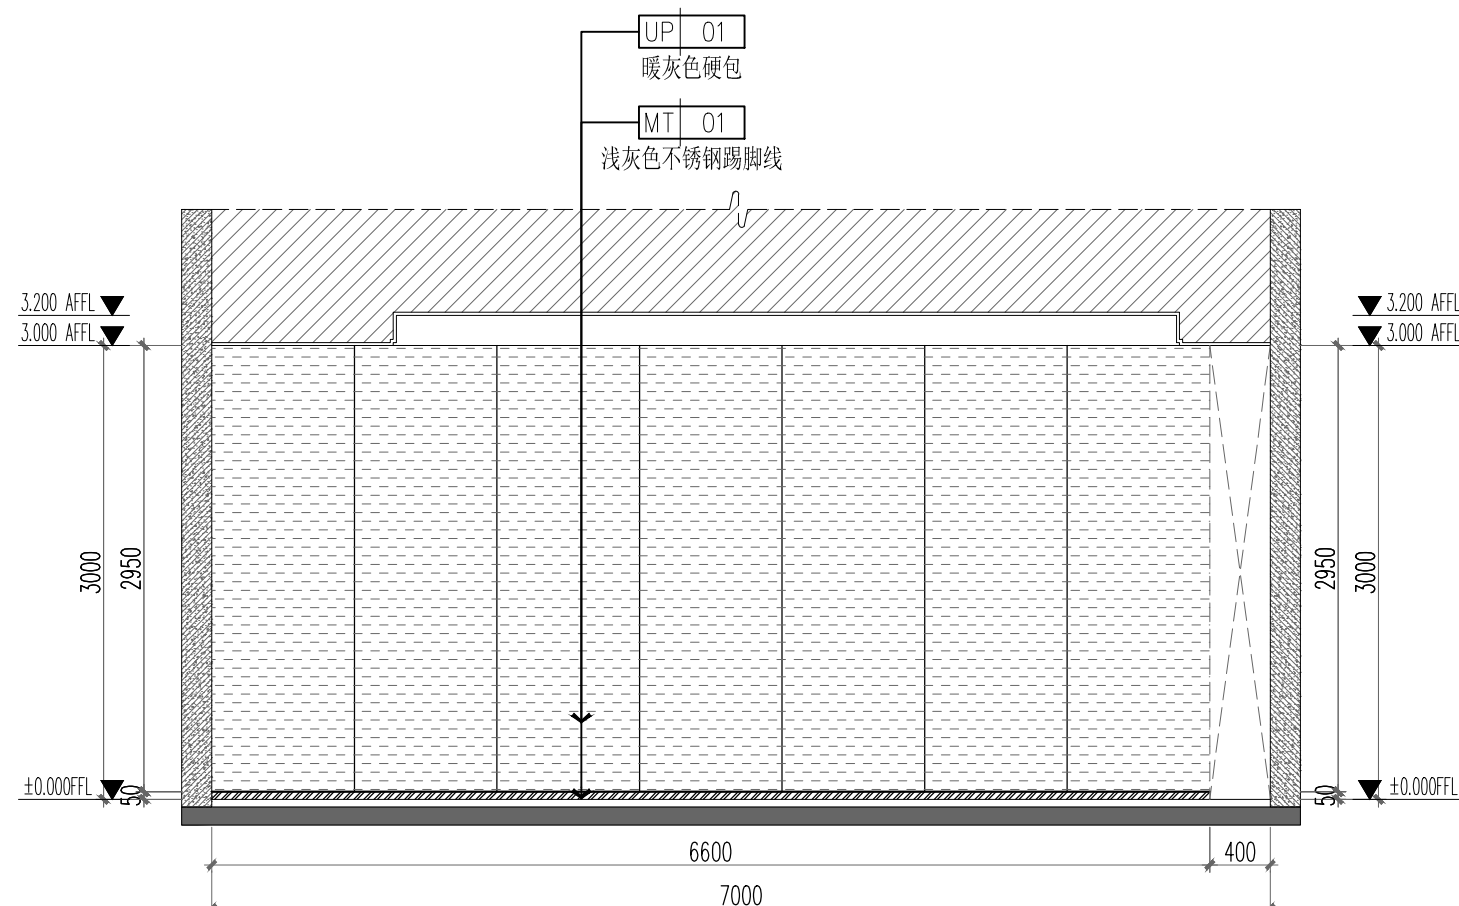


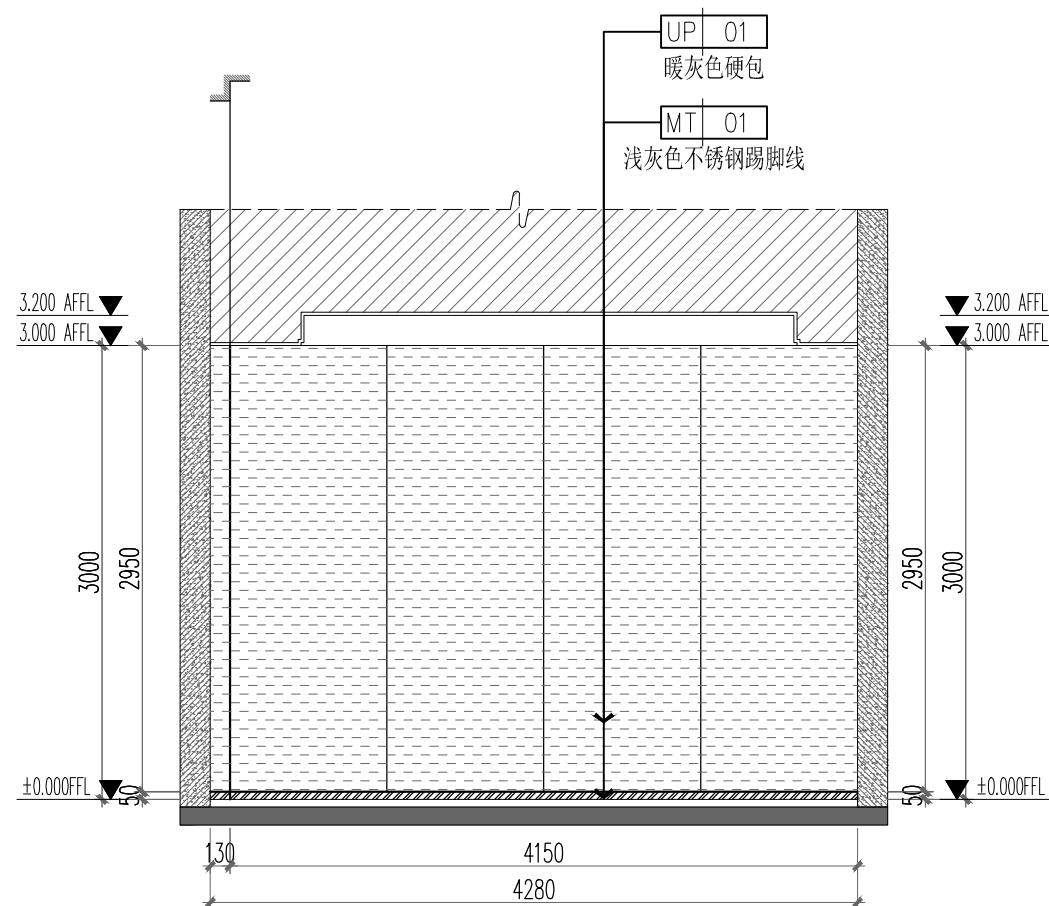

■ 会 签 Joint Check up			
总图		给排水	
建筑		暖通	
结构		电气	

■ 备注 Notes

◆ 本图纸的版权,属华诚博运工程技术集团有限公司所有,不得用于本工程以外范围。

◆ 本图纸需手签齐全方可用于施工。

■ 设计阶段 Design Stage				
方案	初设	报规	招标	施工
		●		
人防	消防	园林	城建	

■ 單位出圖章 Company Seal



华诚博远工程技术集团有限公司
Huachengboyuan Engineering Technology Group Co., Ltd.

建筑行业(建筑工程)甲级、(人防工程)乙级
风景园林工程设计专项甲级;城乡规划编制甲级
市政行业(给水工程、排水工程、道路工程)乙级
水利行业乙级、(河道整治)甲级
电力行业(新能源发电)乙级

■ 签 署 Signature		
项目负责人 Item Prin	马建国	马建国
专业负责人 Chief	马建国	马建国
审 定 Approved	李华琼	李华琼
审 核 Examined	马建国	马建国
校 对 Checked	吕佳	吕佳
设 计 Designed	何丰	何丰

■ 建设单位 Owner

长沙银行股份有限公司岳阳分行

■ **工程名称** Project

长沙银行股份有限公司岳阳分行
室内装修改建工程项目

子项名称 Sub Item							

■ 图纸名称 Title

工料号	9096FW02560
-----	-------------

专 业	装 修	图 号	1E-EL-17
-----	-----	-----	----------

比 例	1:50@A3	日 期	2026年03月
-----	---------	-----	----------

Scale		Date	
-------	--	------	--