


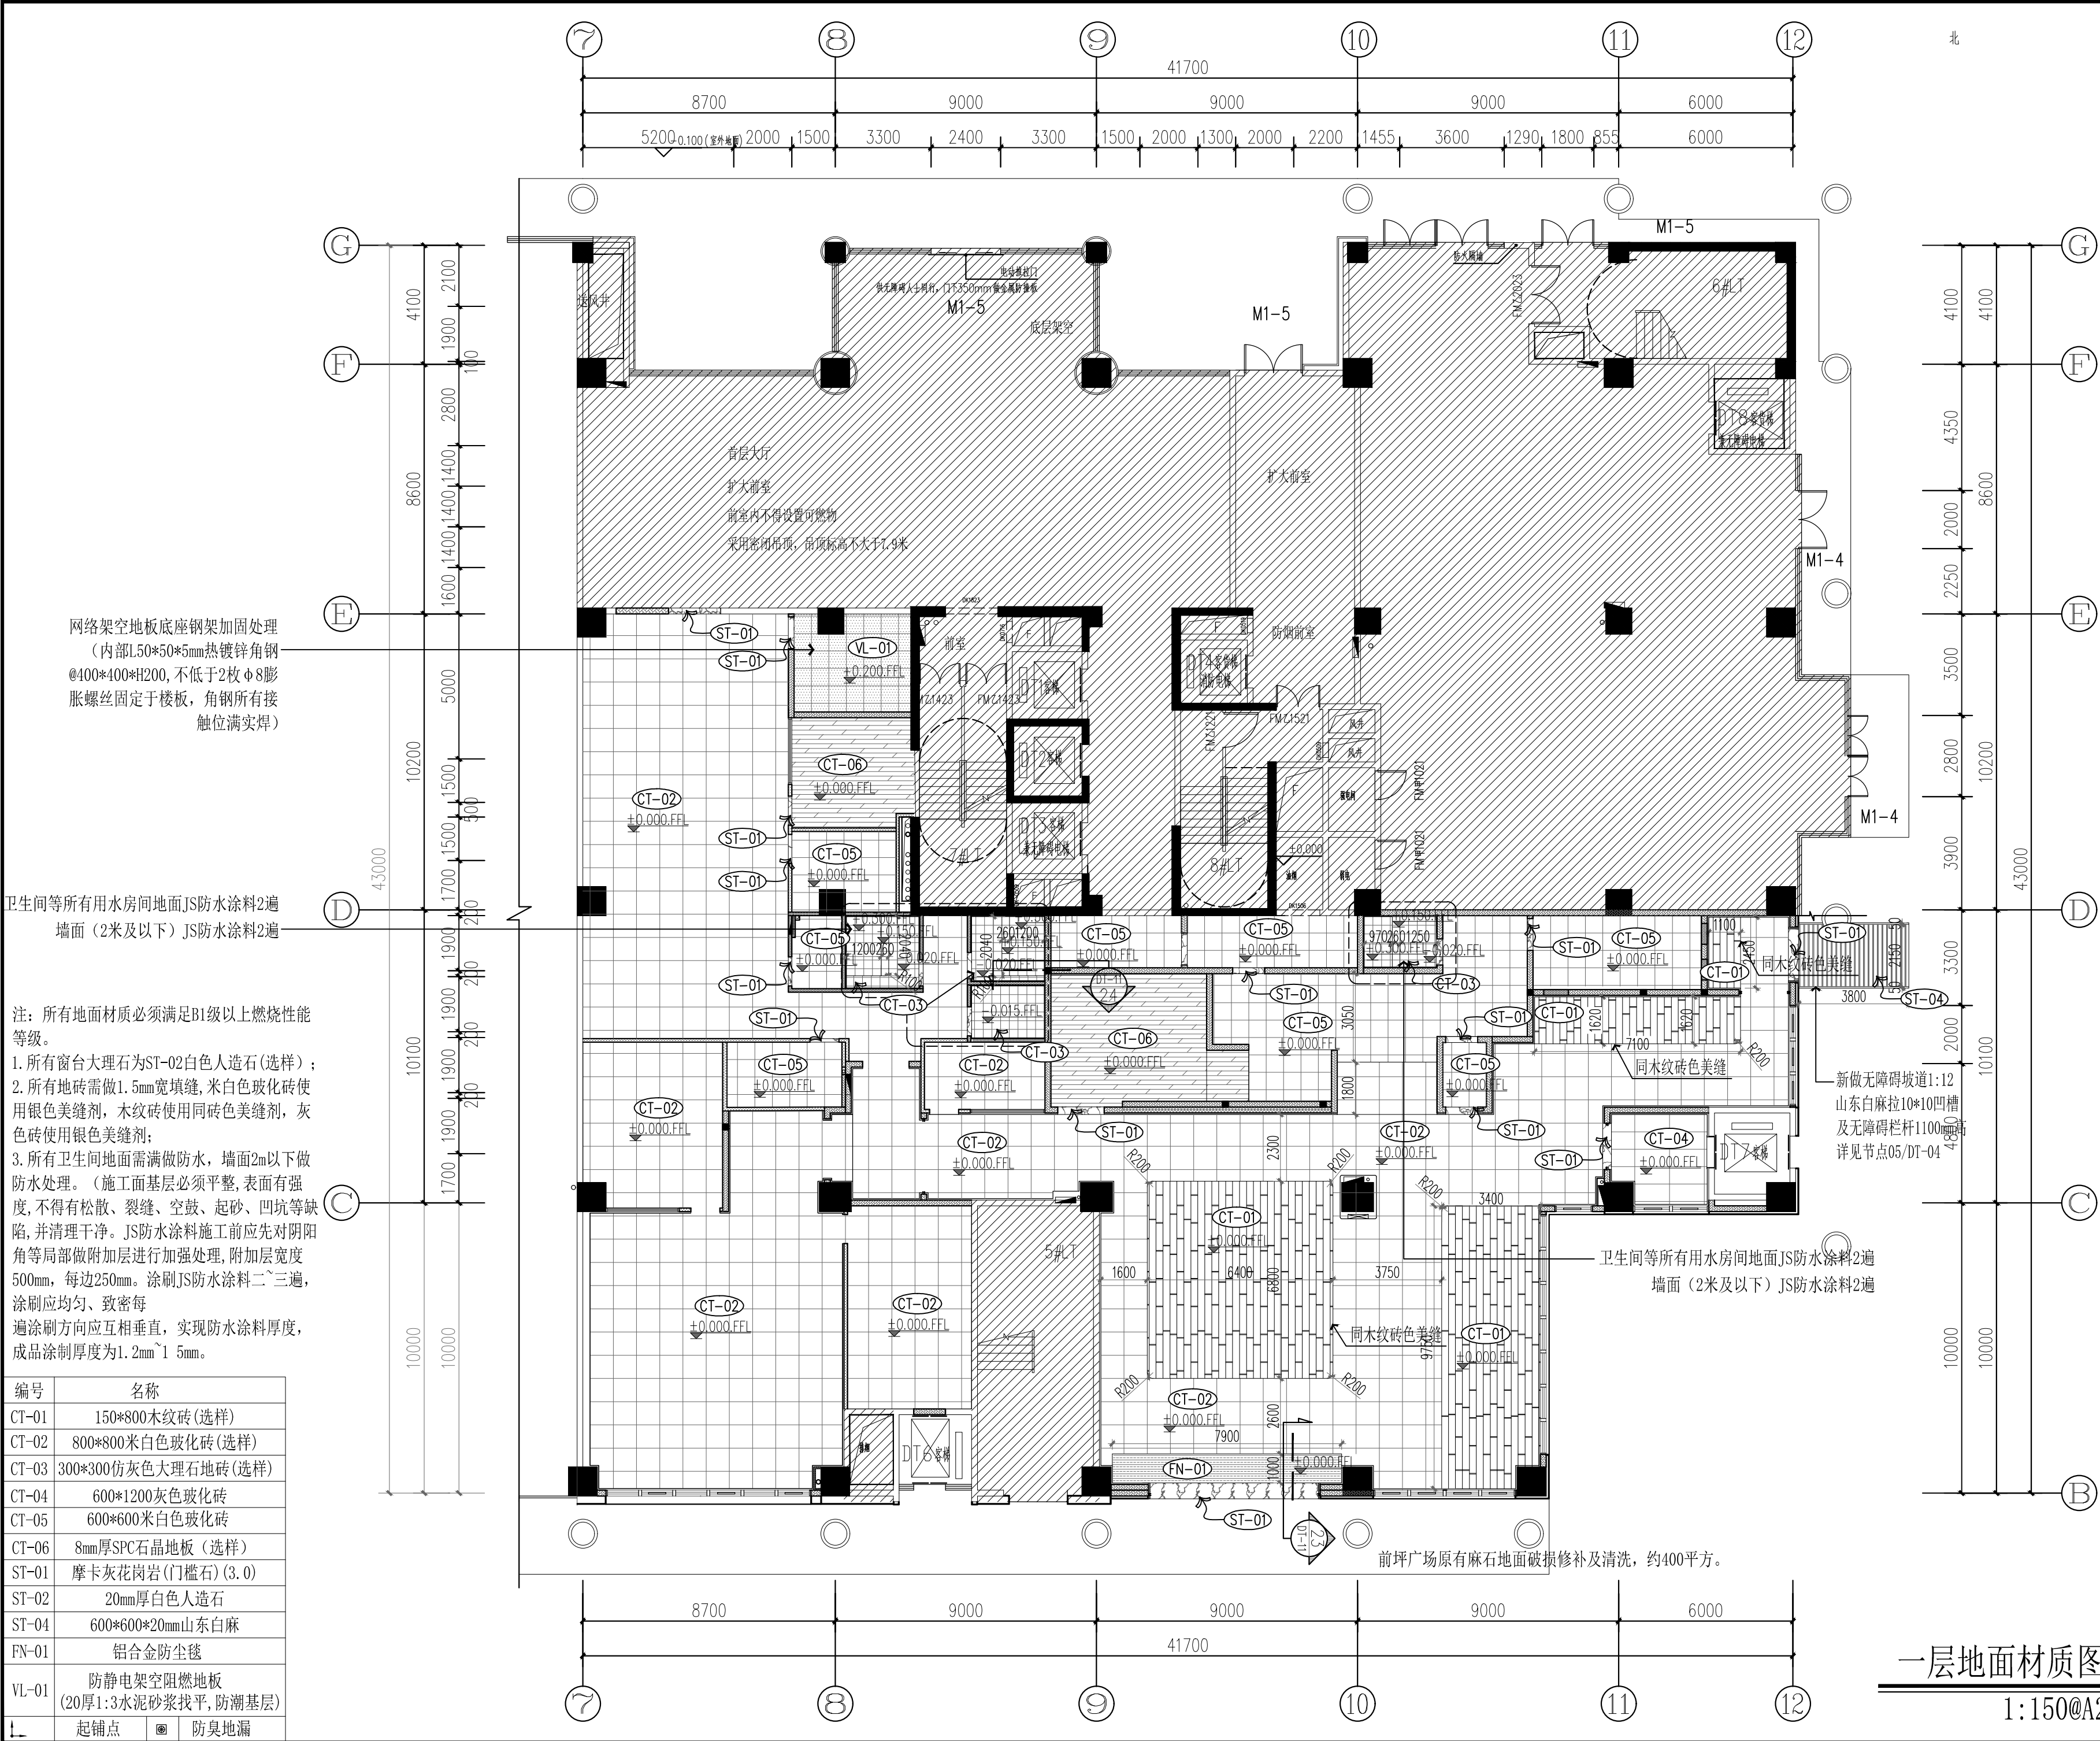

|                                               |    |     |    |    |
|-----------------------------------------------|----|-----|----|----|
| ■ 会 签 Joint Check up                          |    |     |    |    |
| 总图                                            |    | 给排水 |    |    |
| 建筑                                            |    | 暖通  |    |    |
| 结构                                            |    | 电气  |    |    |
|                                               |    |     |    |    |
| ■ 备 注 Notes                                   |    |     |    |    |
| * 本图纸的版权, 属华诚博远工程技术集团有限公司<br>所有, 不得用于本工程以外范围。 |    |     |    |    |
| * 本图纸需手续齐全方可用于施工。                             |    |     |    |    |
| ■ 设计阶段 Design Stage                           |    |     |    |    |
| 方案                                            | 初设 | 报规  | 招标 | 施工 |
|                                               |    | ●   |    |    |
| 人防                                            | 消防 | 园林  | 绿建 |    |
|                                               |    |     |    |    |
| ■ 单位出图章 Company Seal                          |    |     |    |    |
|                                               |    |     |    |    |
|                                               |    |     |    |    |
一层地面材质图  
1:150@A2