


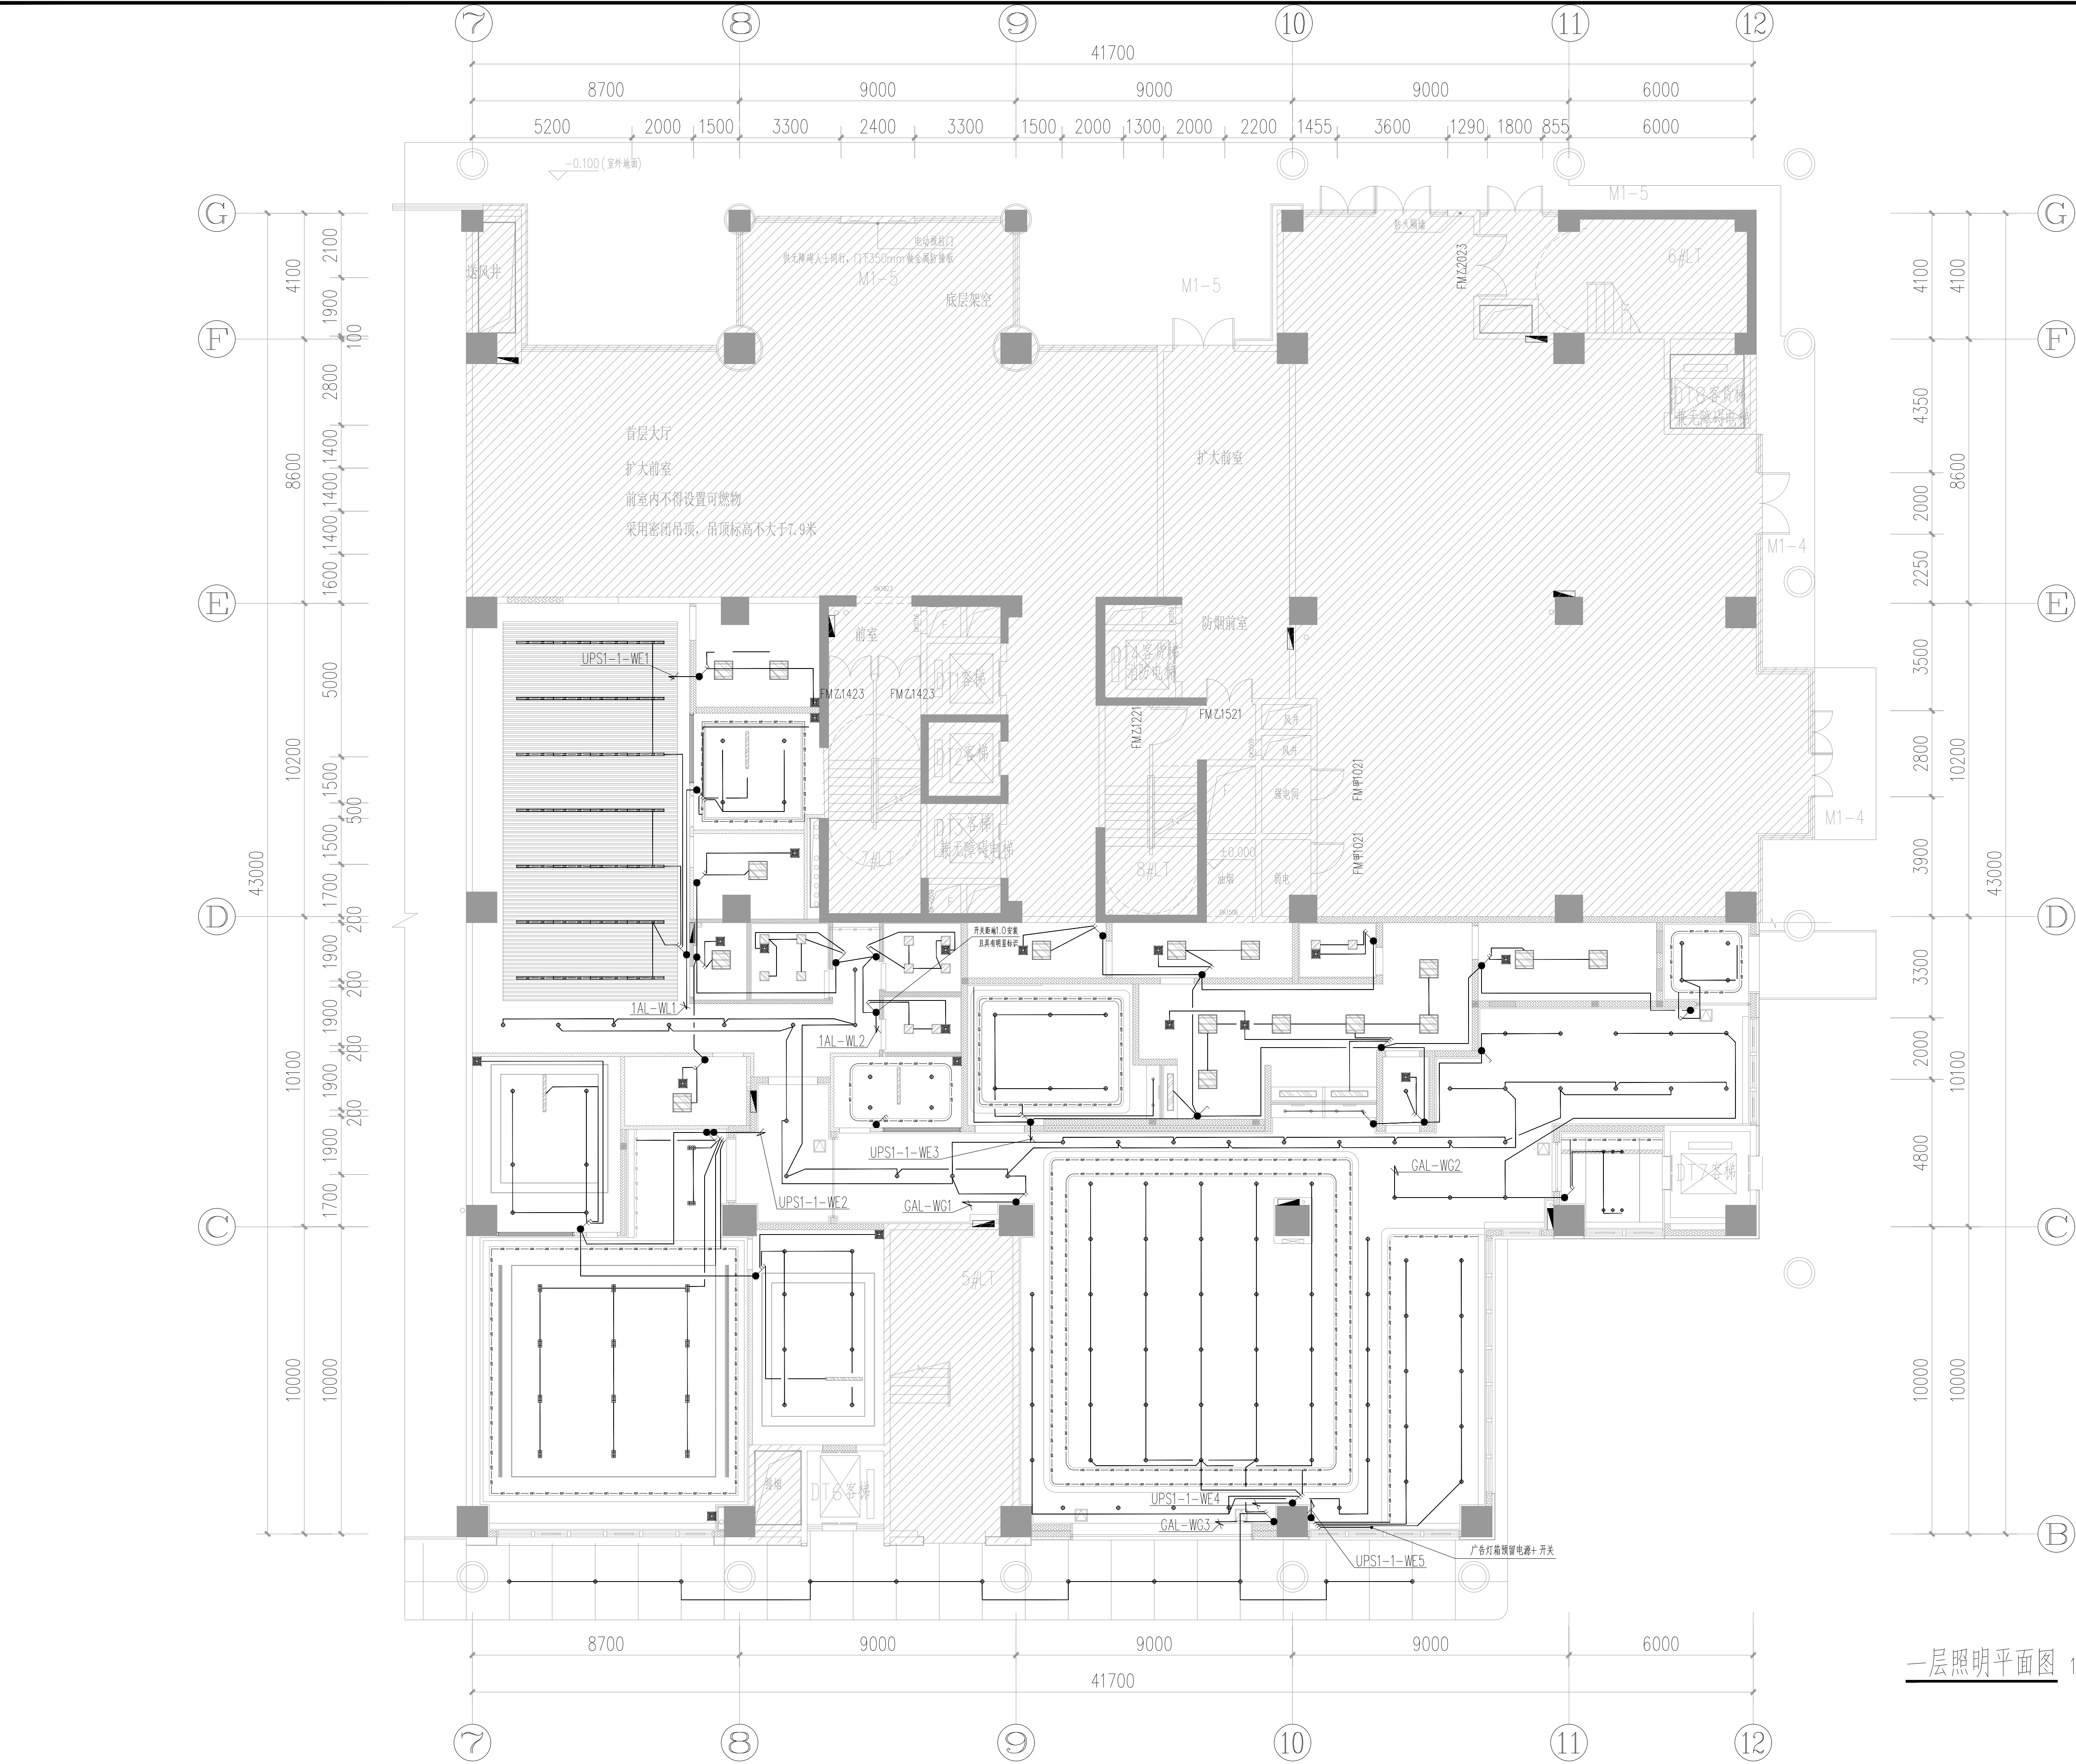

一层照明平面图 1:100

会 签 Joint Check up				
总图		给排水		
建筑		暖通		
结构		电气		
备 注 Notes				
* 本图纸的版权, 属华诚博远工程技术集团有限公司所有, 不得用于本工程以外的范围。				
* 本图纸需手续齐全方可用于施工。				
设计阶段 Design Stage				
方案	初设	报规	招标	施工
人防	消防	园林	绿建	
单位出图章 Company Seal				
华诚博远工程技术集团有限公司 Huachengboyuan Engineering Technology Group Co., Ltd. 建筑工程甲级 A111008573 风景园林专项甲级 A111008573 市政行业专业乙级 A211008570 城乡规划编制甲级 自资规甲字21110200				
签 署 Signature				
项目负责人 Team Prin	马建国			
专业负责人 Chief	王康莉			
审 定 Approved	王康莉			
审 核 Examined	赵春魁			
校 对 Checked	葛 阳			
设 计 Designed	赵 龙			
建设单位 Owner				
长沙银行股份有限公司岳阳分行				
工程名称 Project				
长沙银行股份有限公司岳阳分行 室内装修改建工程项目				
子项名称 Sub Item				
/				
图纸名称 Title				
一层照明平面图				
工程号 Pjt.No.				
专 业 Dept.	电气	图 号 Dwg.No.	DS-11	
比 例 Scale	/	日 期 Date	2026年03月	