


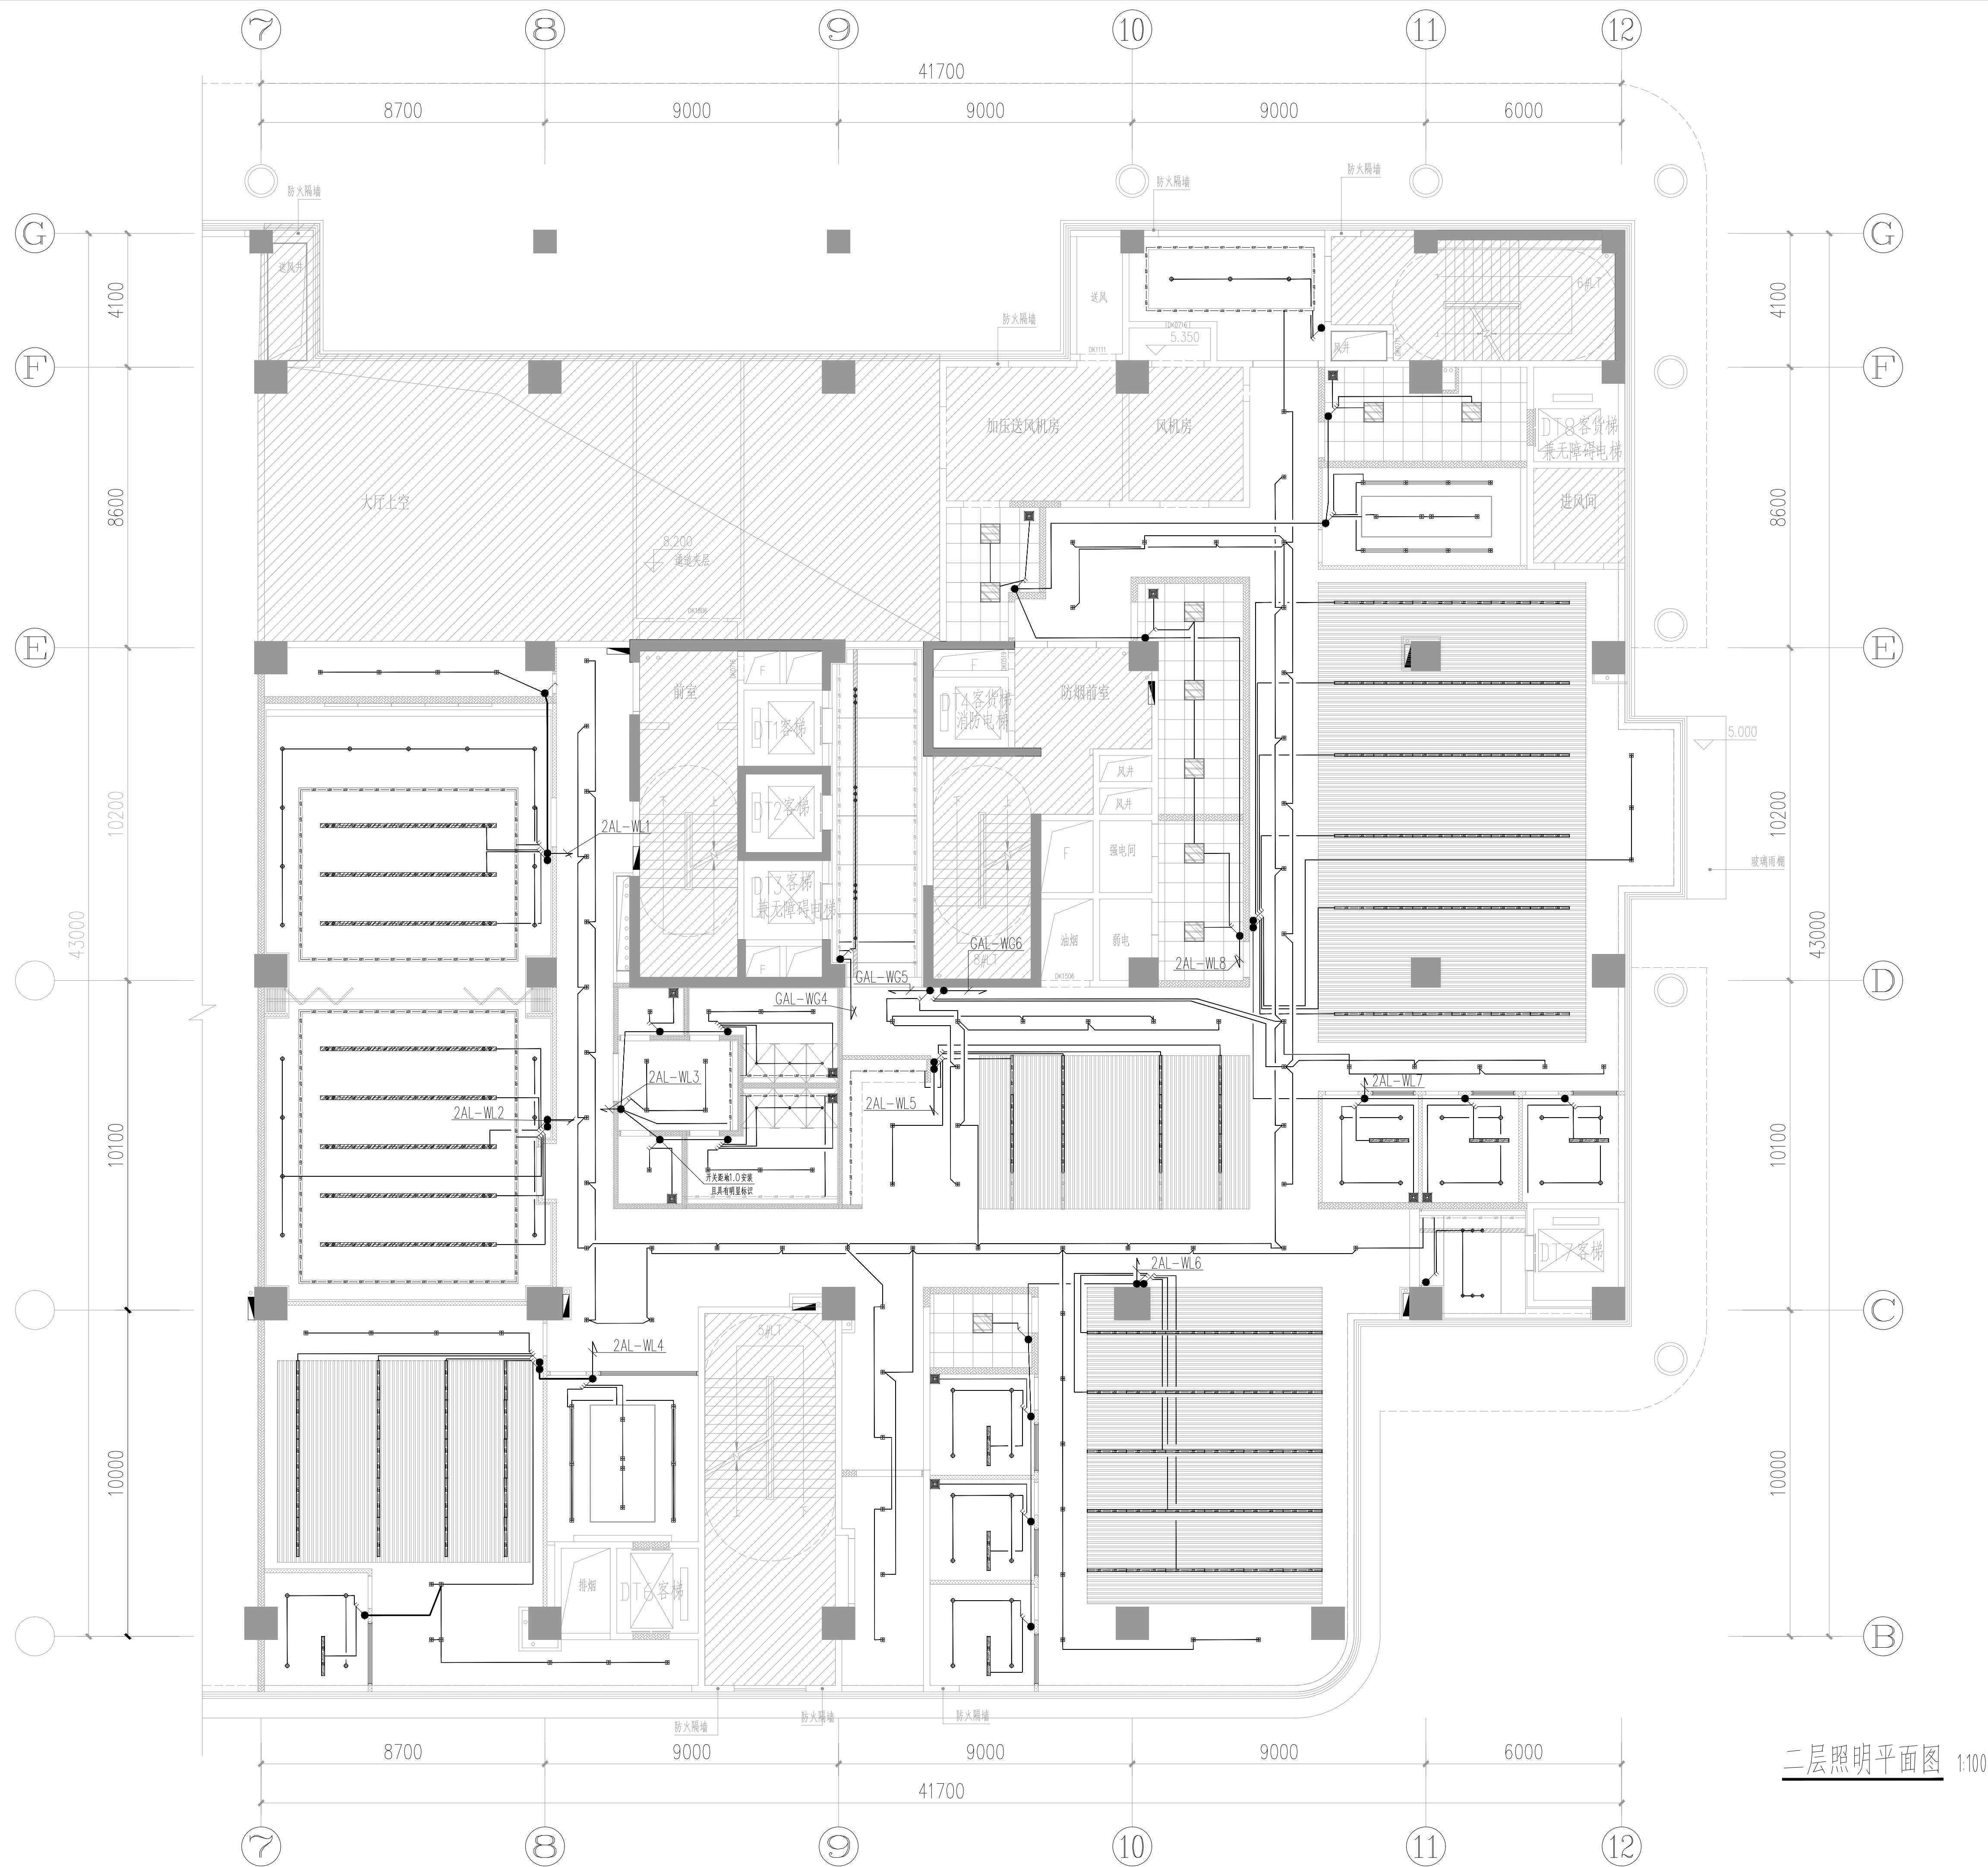

二层照明平面图 1:100

会 签 Joint Check up			
总图		给排水	
建筑		暖通	
结构		电气	
备 注 Notes			
* 本图纸的版权, 属华诚博远工程技术集团有限公司所有, 不得用于本工程以外的范围。			
* 本图纸需手续齐全方可用于施工。			
设计阶段 Design Stage			
方案	初设	报规	招标
人防	消防	园林	绿建
单位出图章 Company Seal			
华诚博远工程技术集团有限公司 Huachengboyuan Engineering Technology Group Co., Ltd. 建筑工程甲级 A111008573 风景园林专项甲级 A111008573 市政行业专业乙级 A211008570 城乡规划编制甲级 自资规甲字21110200			
签署 Signature			
项目负责人 Team Prin	马建国	马建国	
专业负责人 Chief	王康莉	王康莉	
审 定 Approved	王康莉	王康莉	
审 核 Examined	赵春魁	赵春魁	
校 对 Checked	葛 阳	葛 阳	
设 计 Designed	赵 龙	赵 龙	
建设单位 Owner			
长沙银行股份有限公司岳阳分行			
工程名称 Project			
长沙银行股份有限公司岳阳分行 室内装修改建工程项目			
子项名称 Sub Item			
/			
图纸名称 Title			
二层照明平面图			
工程号 Pjt.No.			
专 业 Dept.	电气	图 号 Dwg.No.	DS-12
比 例 Scale	/	日 期 Date	2026年03月