


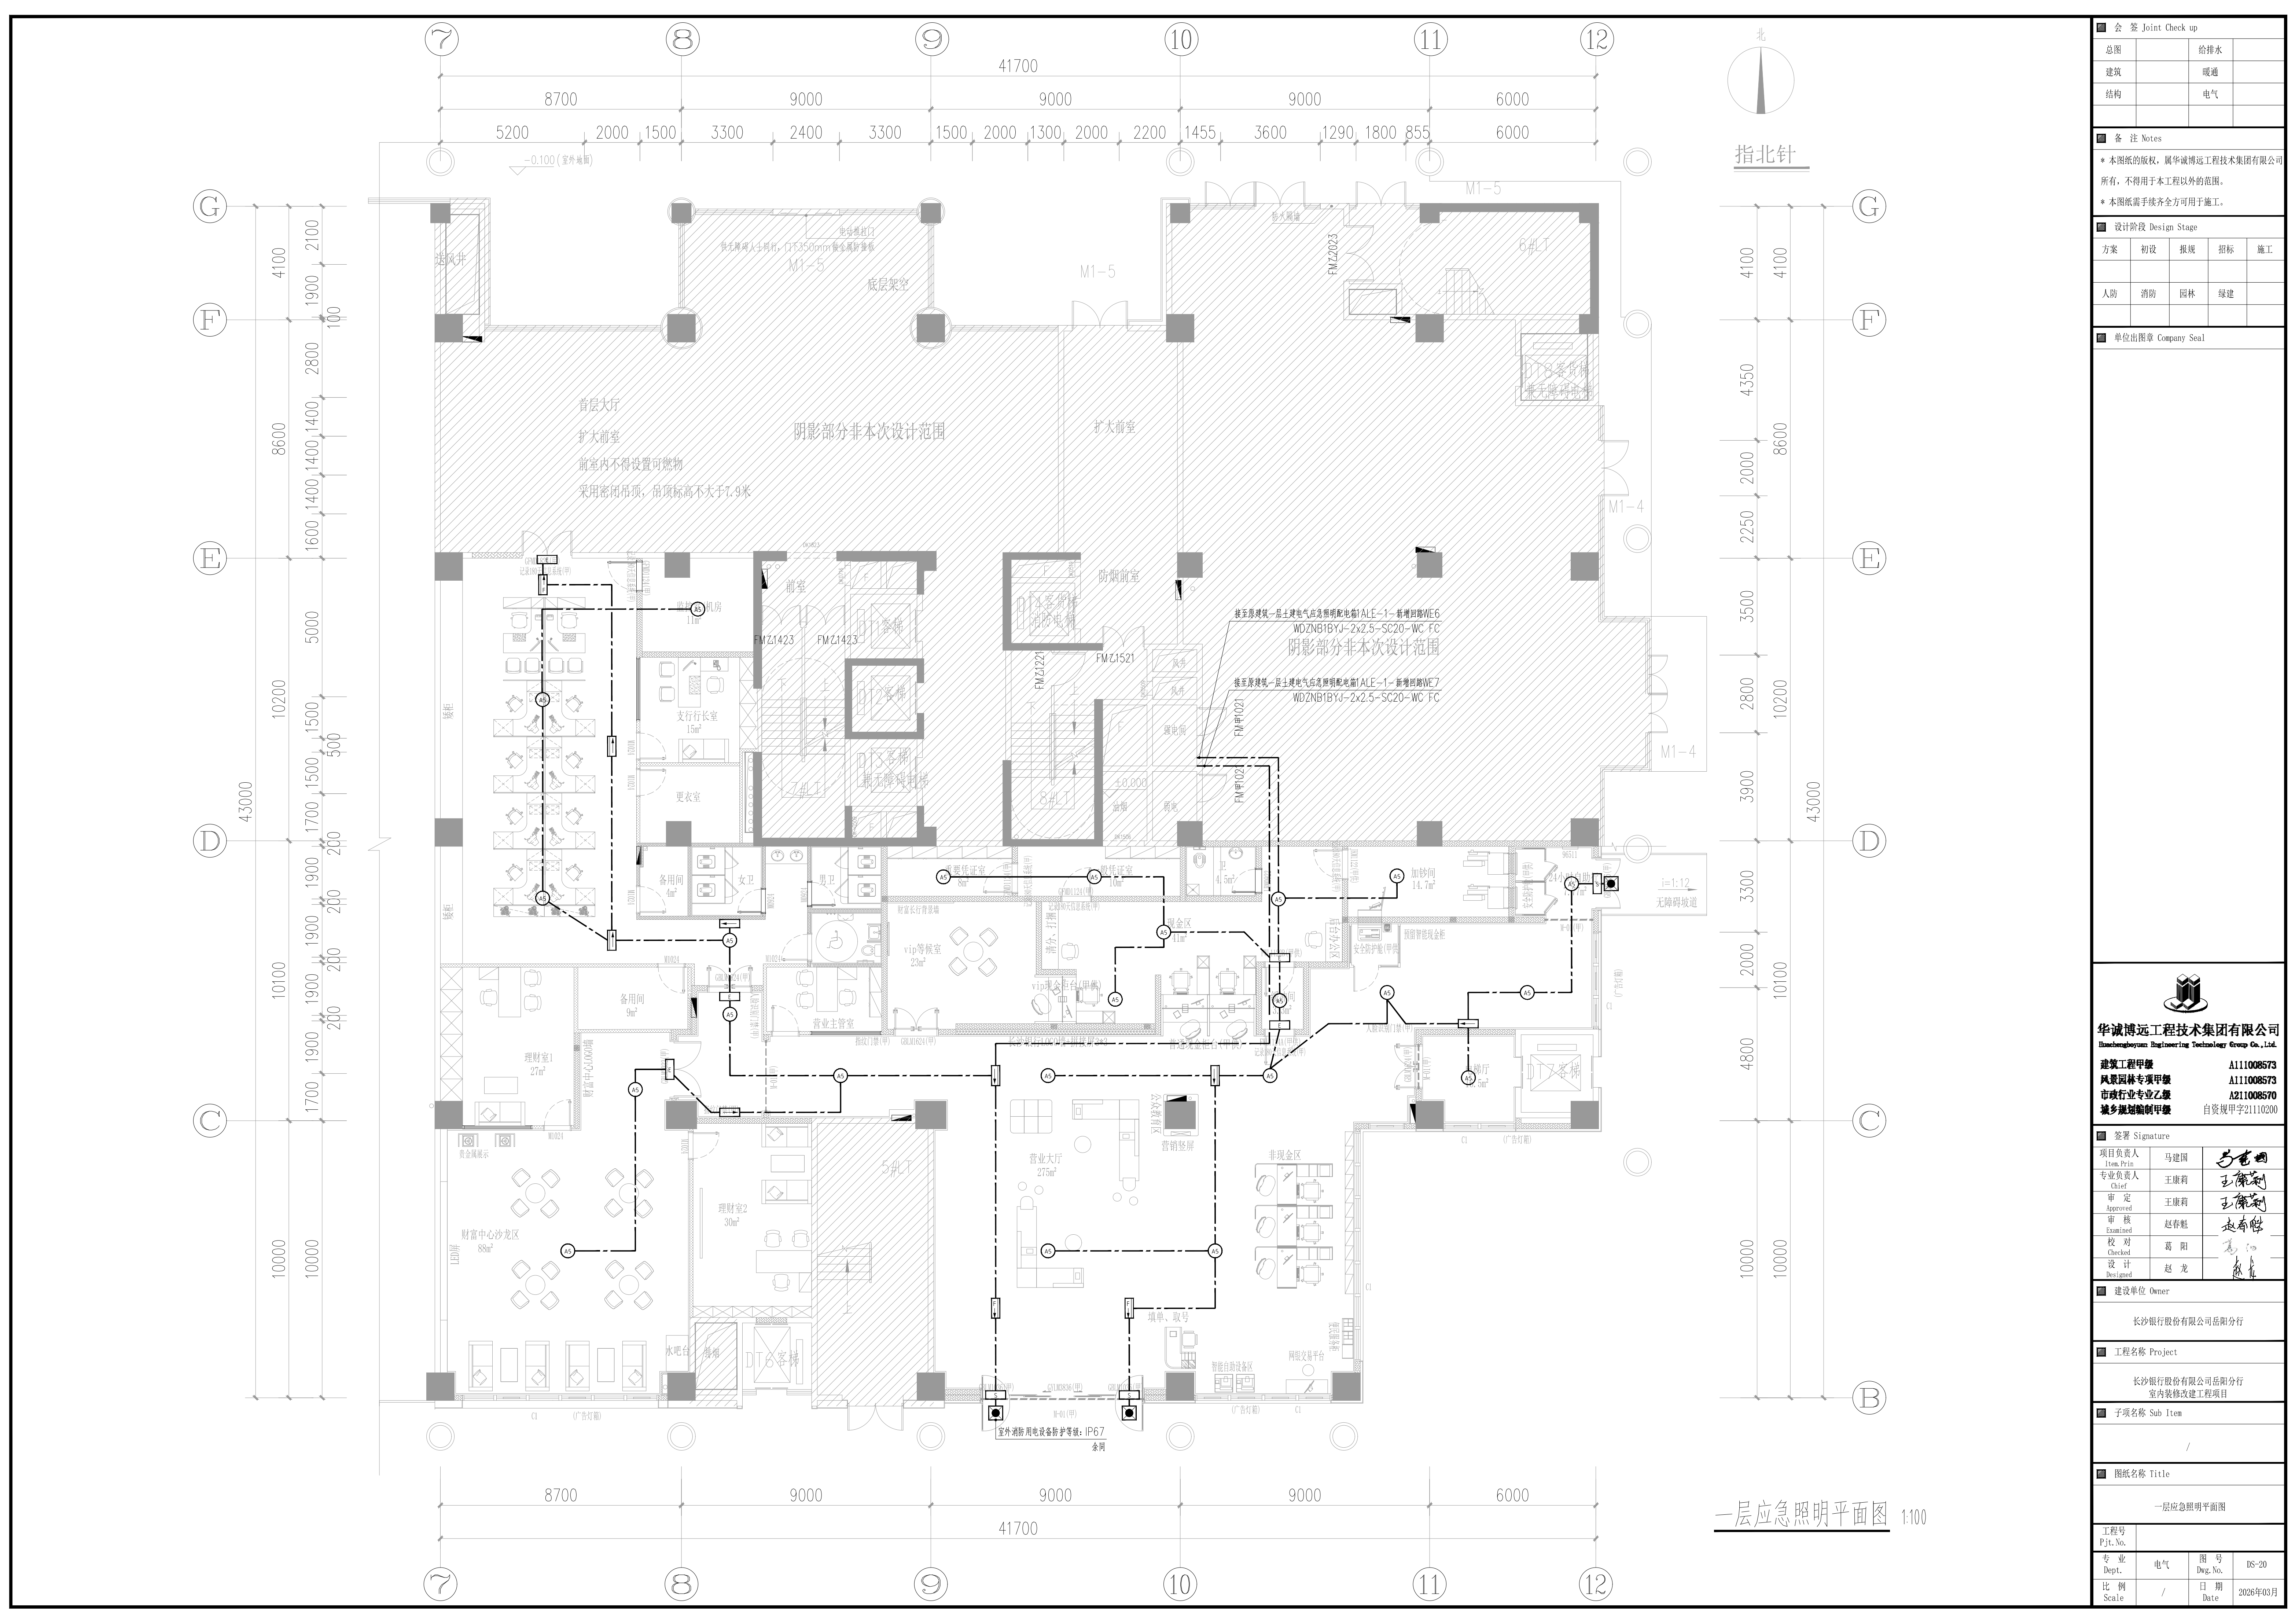

■ 会 签 Joint Check up

总图		给排水	
建筑		暖通	
结构		电气	

■ 备 注 Notes

* 本图纸的版权，属华诚博远工程技术集团有限公司所有，不得用于本工程以外的范围。

* 本图纸需手续齐全方可用于施工。

■ 设计阶段 Design Stage

方案	初设	报规	招 标	施 工
人防	消防	园林	绿建	

■ 单位出图章 Company Seal

华诚博远工程技术集团有限公司
Huacheng博远 Engineering Technology Group Co., Ltd.

建筑工程甲级 A111008573
风景园林专项甲级 A111008573
市政行业专业乙级 A211008570
城乡规划编制甲级 自资规甲字21110200

■ 签署 Signature

项目负责人 Item Prin	马建国	
专业负责人 Chief	王康莉	
审 定 Approved	王康莉	
审 核 Examined	赵春魁	
校 对 Checked	葛 阳	
设 计 Designed	赵 龙	

■ 建设单位 Owner

长沙银行股份有限公司岳阳分行

■ 工程名称 Project

长沙银行股份有限公司岳阳分行
室内装修改建工程项目

■ 子项名称 Sub Item

/

■ 图纸名称 Title

一层应急照明平面图

工程号
Pjt.No.

专 业
Dept.

比 例
Scale

图 号
Dwg.No.

日 期
Date

DS-20

2026年03月