


图纸须加盖出图印章, 否则一律无

不得在图纸上量取尺寸施工。
如有任何不详事宜，须在施工前与设计部会商。
本工程图纸未经设计单位许可不得用于其他工程。

会 签		
建 筑专业		
结 构专业		
给排水专业		
电 气专业		
暖通专业		

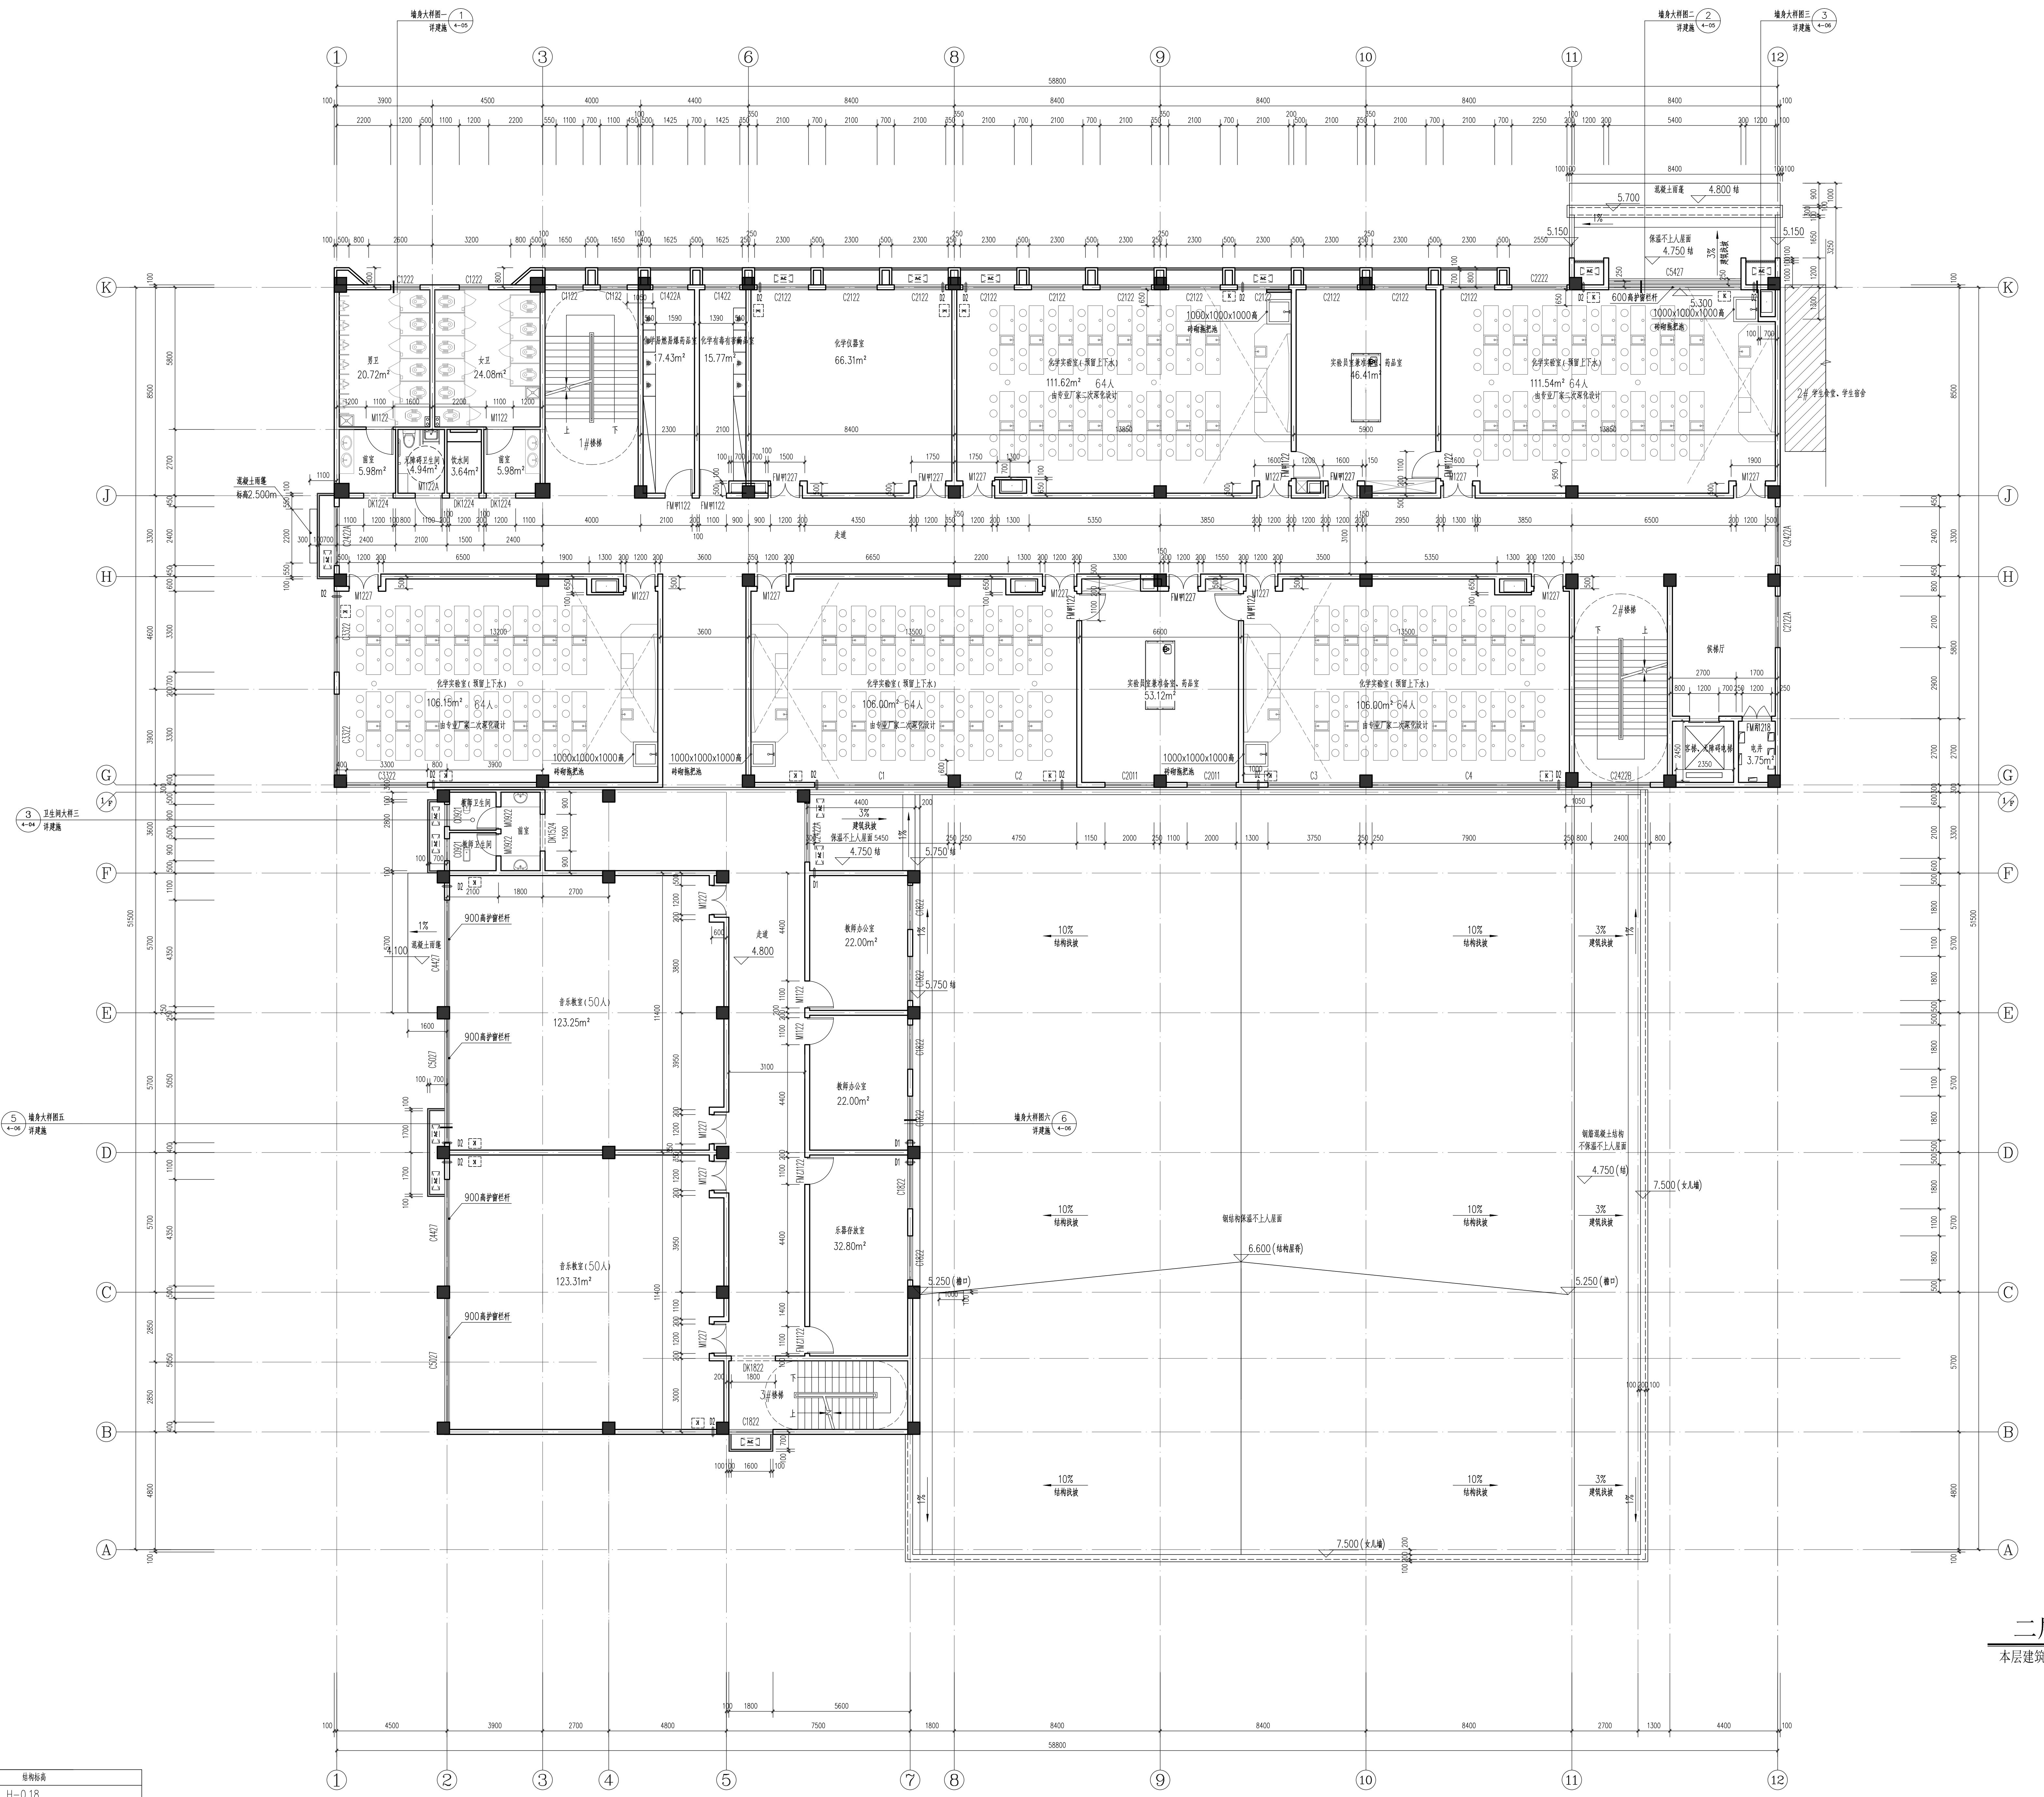

二层平面图
 本层建筑面积: $S=1699.46\text{M}^2$

核算部位	建筑名称	核算标准
计算层面积、楼梯间、管电间	H	H-0.18
公共大堂室	H	H-0.05 (无吊顶大堂)
		H-0.08 (二梯化学实验室、可移坐椅实验室)
卫生间、茶水间	H-0.015	H-0.20
无梯卫生间、教室	H-0.010	H-0.20
走廊、楼梯间	H	H-0.05
公用厨房	H	H-0.05
厨房兼餐厅、办公室	H	H-0.05
楼梯	按实际面积	H
电梯等其它区域	H	H-0.05

注: H 为建筑层高低位; 梯板区域及定位详见结构图

二层平面图 1:100

本层建筑面积:1700.91m²

				
岳阳市规划设计测试仪器有限公司 建筑行业(建筑工程)乙级: 4230				
项目负责人	夏 洁			
审 定 人	吴 勇			
审 核 人	夏 洁			
专业负责人	陈 彬			
校 对 人	陈 彬			
设 计 人	柳御霜			
校核者:				
建设单位				
岳阳市教育事务中心				
工程名称	岳阳市第十四中学实验楼新建工程			
子项名称	3#实验楼			
图 名	二层平面布置图			
图 别	建筑			
日 期	2026.04			
比 例	详图底			
图 号	SJ-03-2-02			
版本	版本说明			
版本	日期	修改	备 注	