

得在图纸上量取尺寸施工。
有任何不协事宜，须在施工前与设计师会商。
工程图纸未经设计单位许可不得用于其他地方。

会 签







筑专业

构专业

给排水专业

气专业

通专业

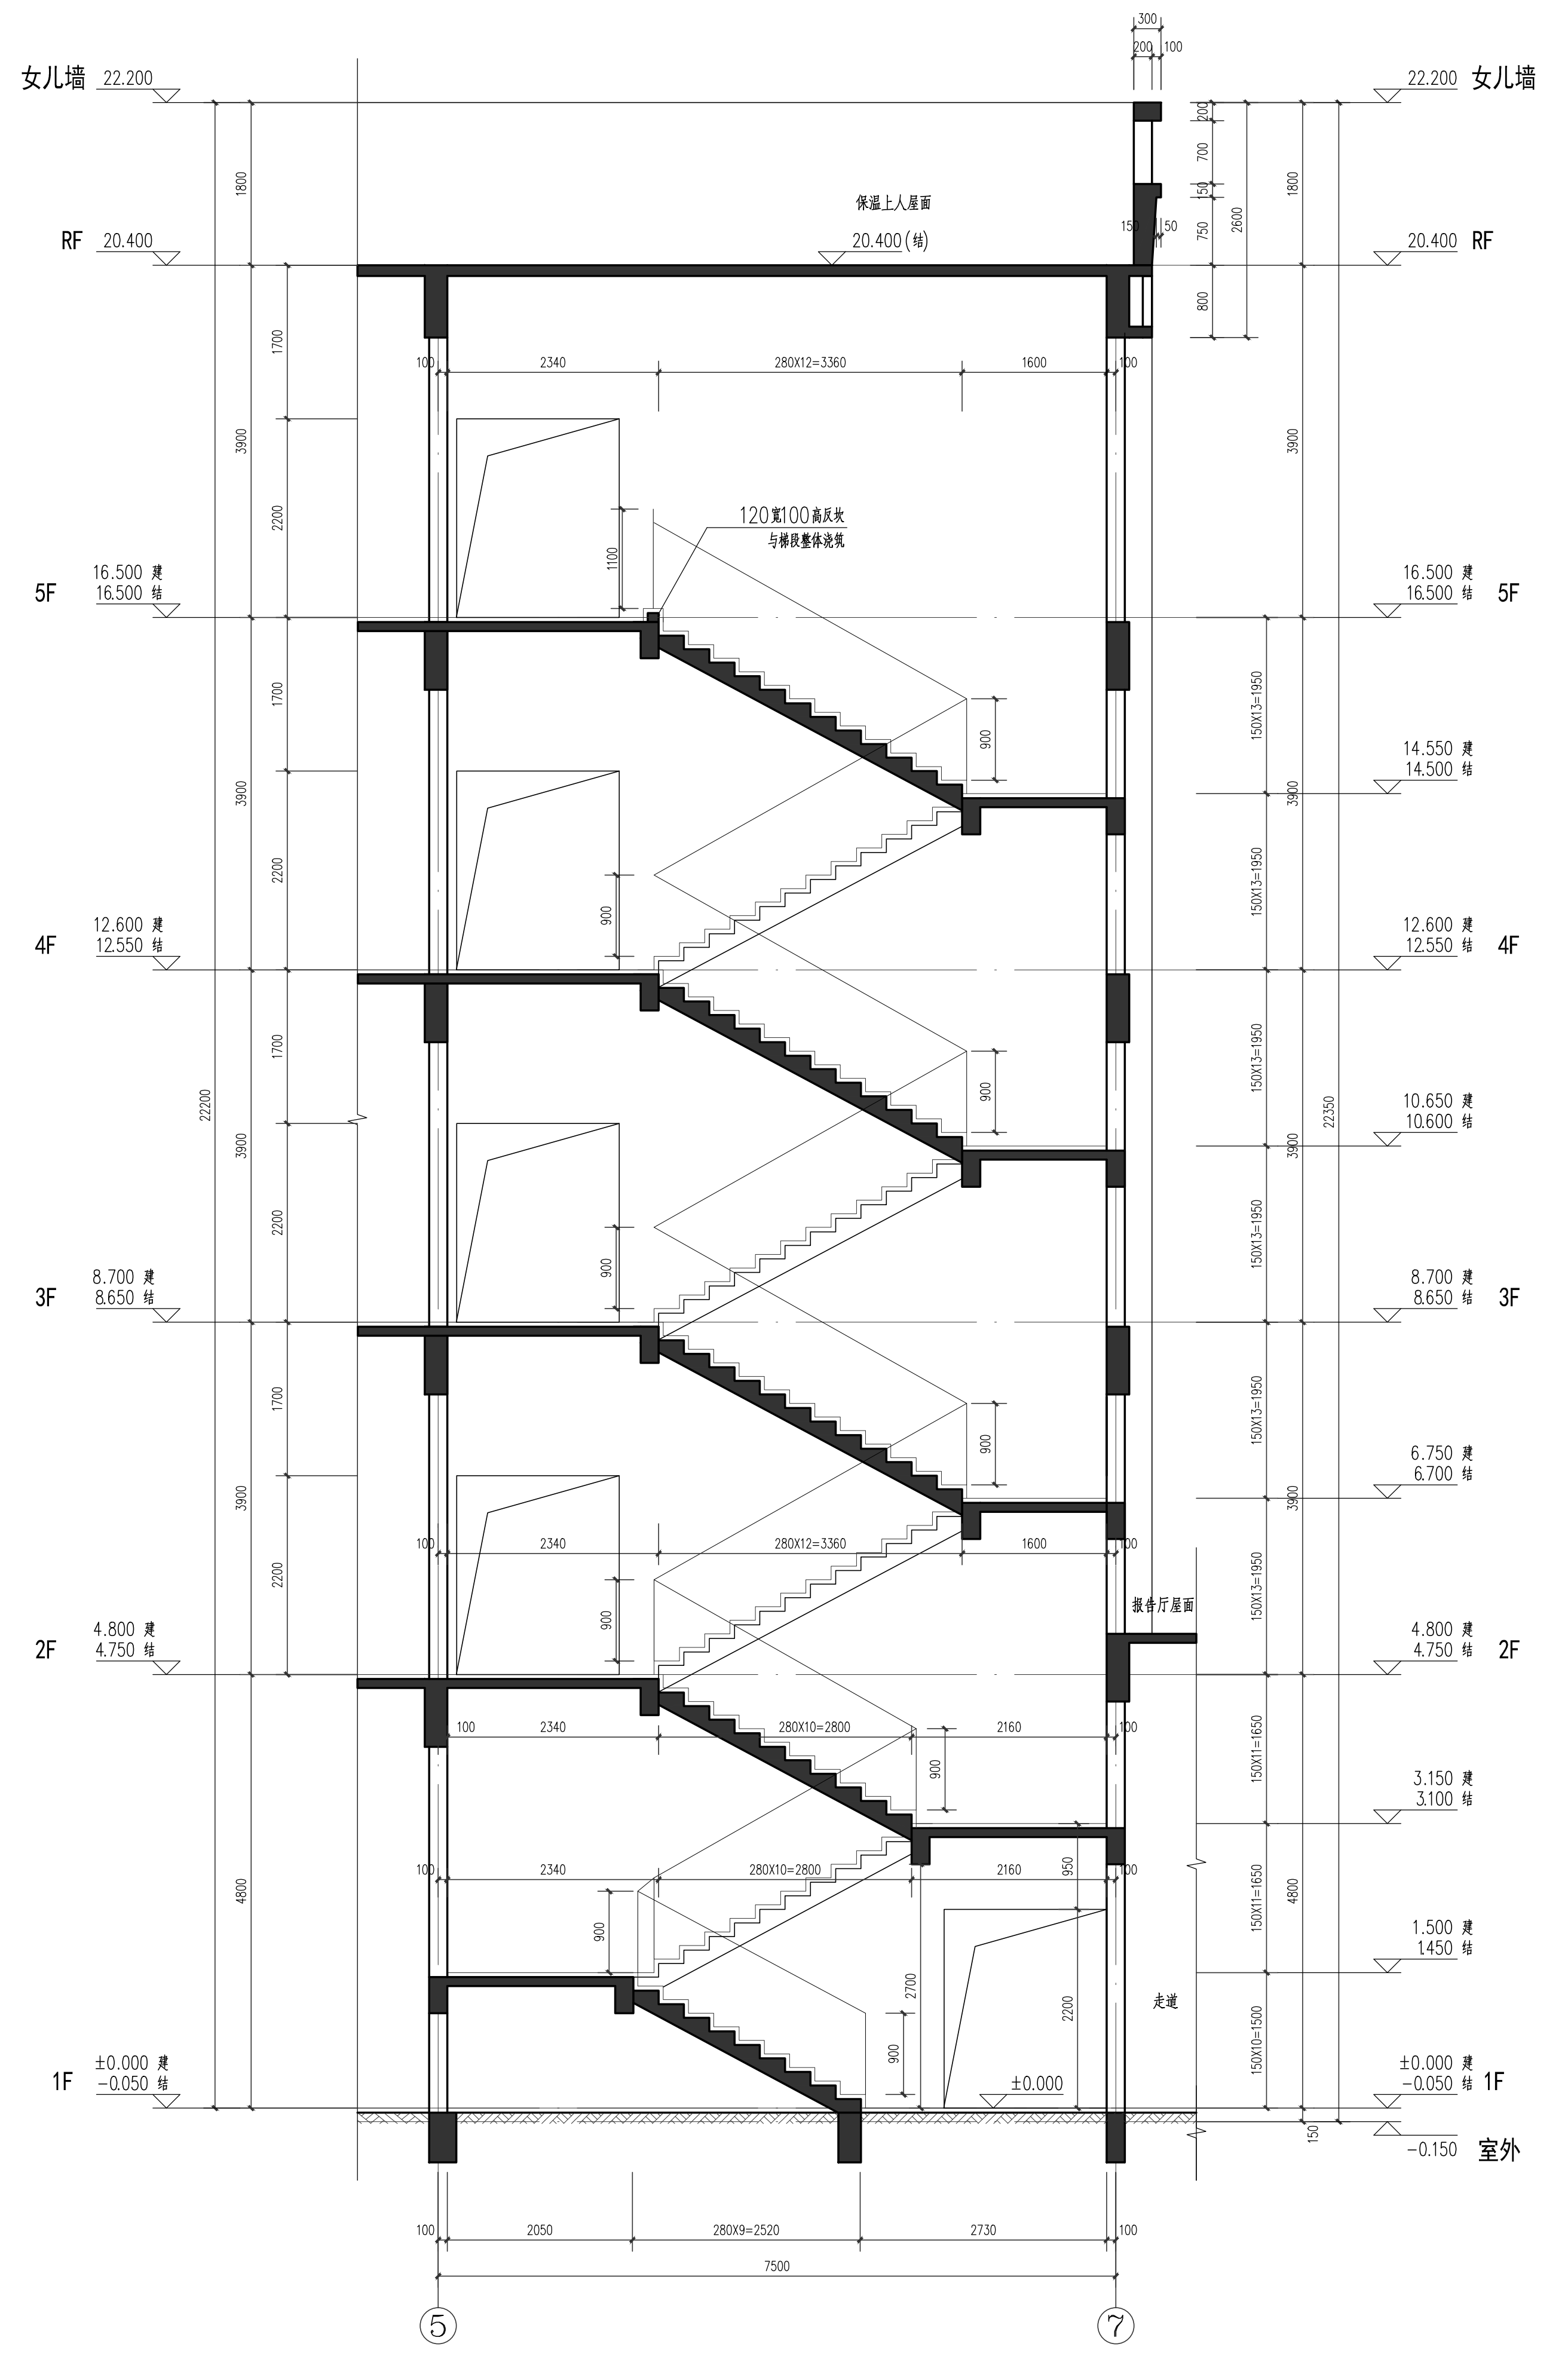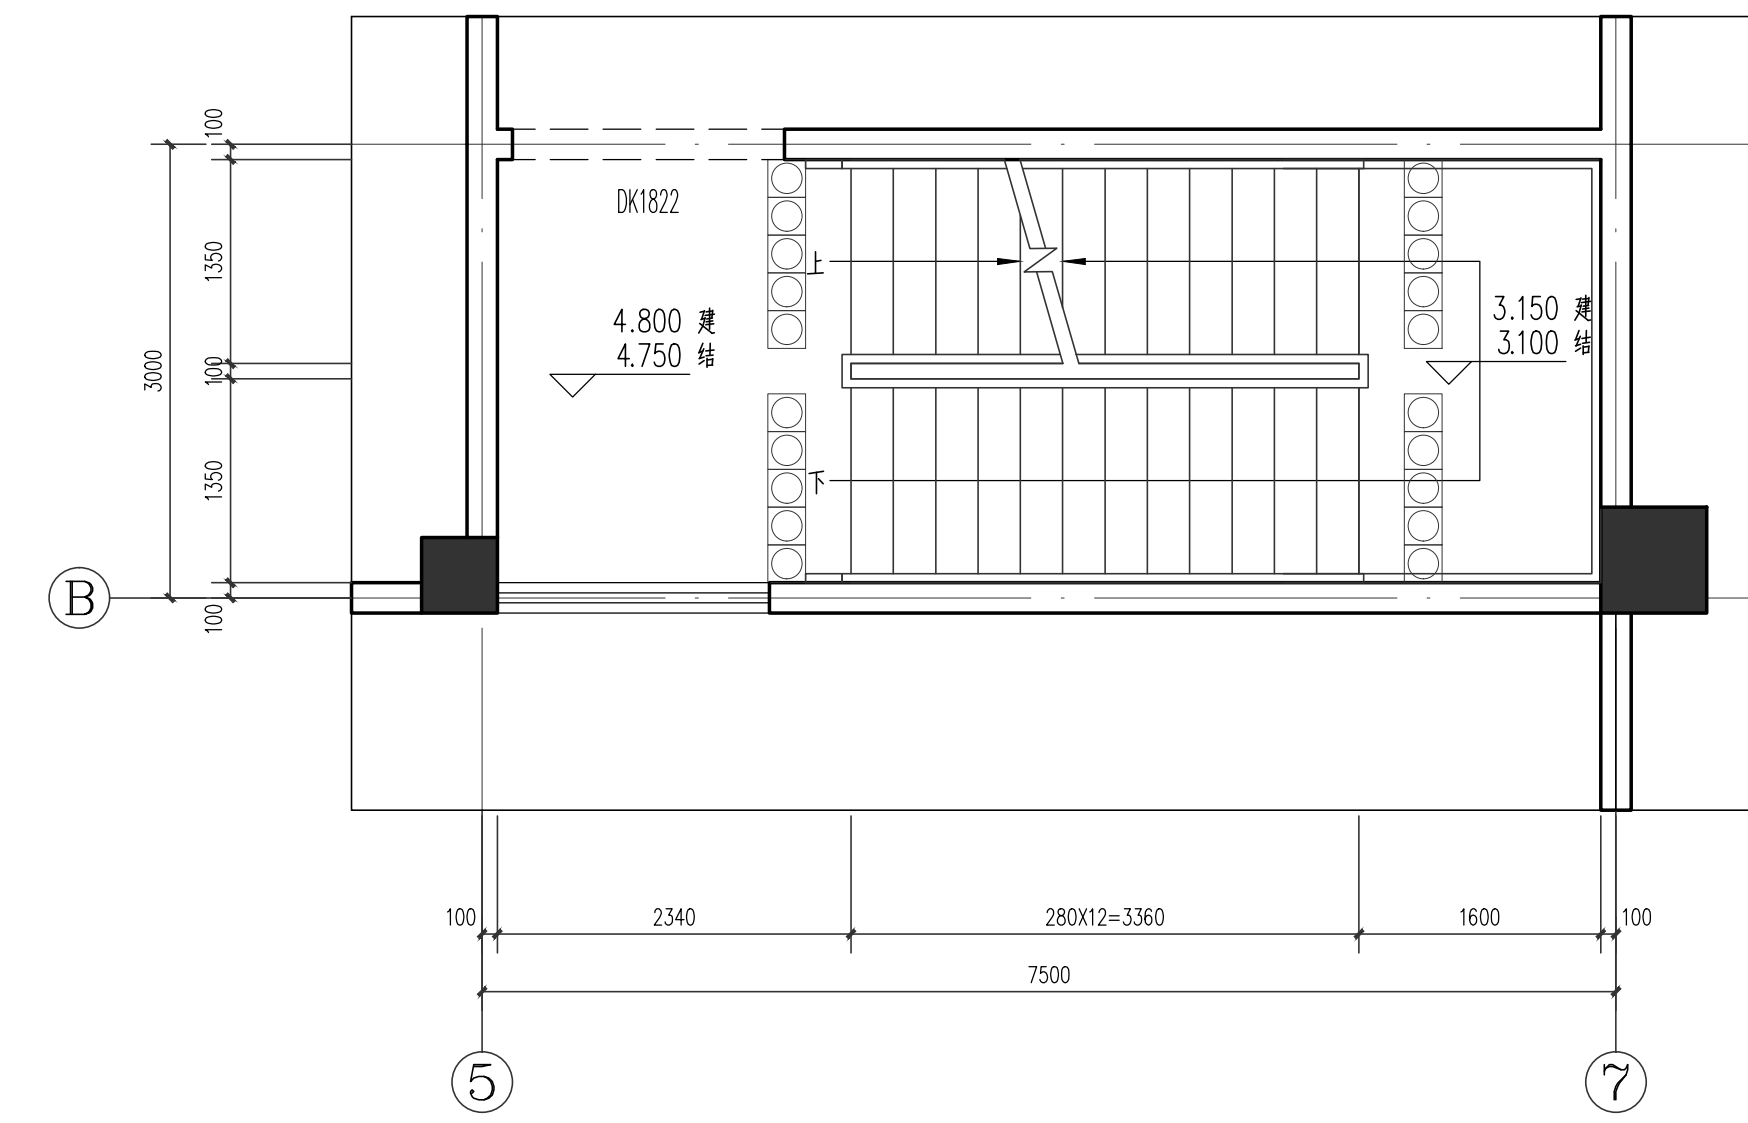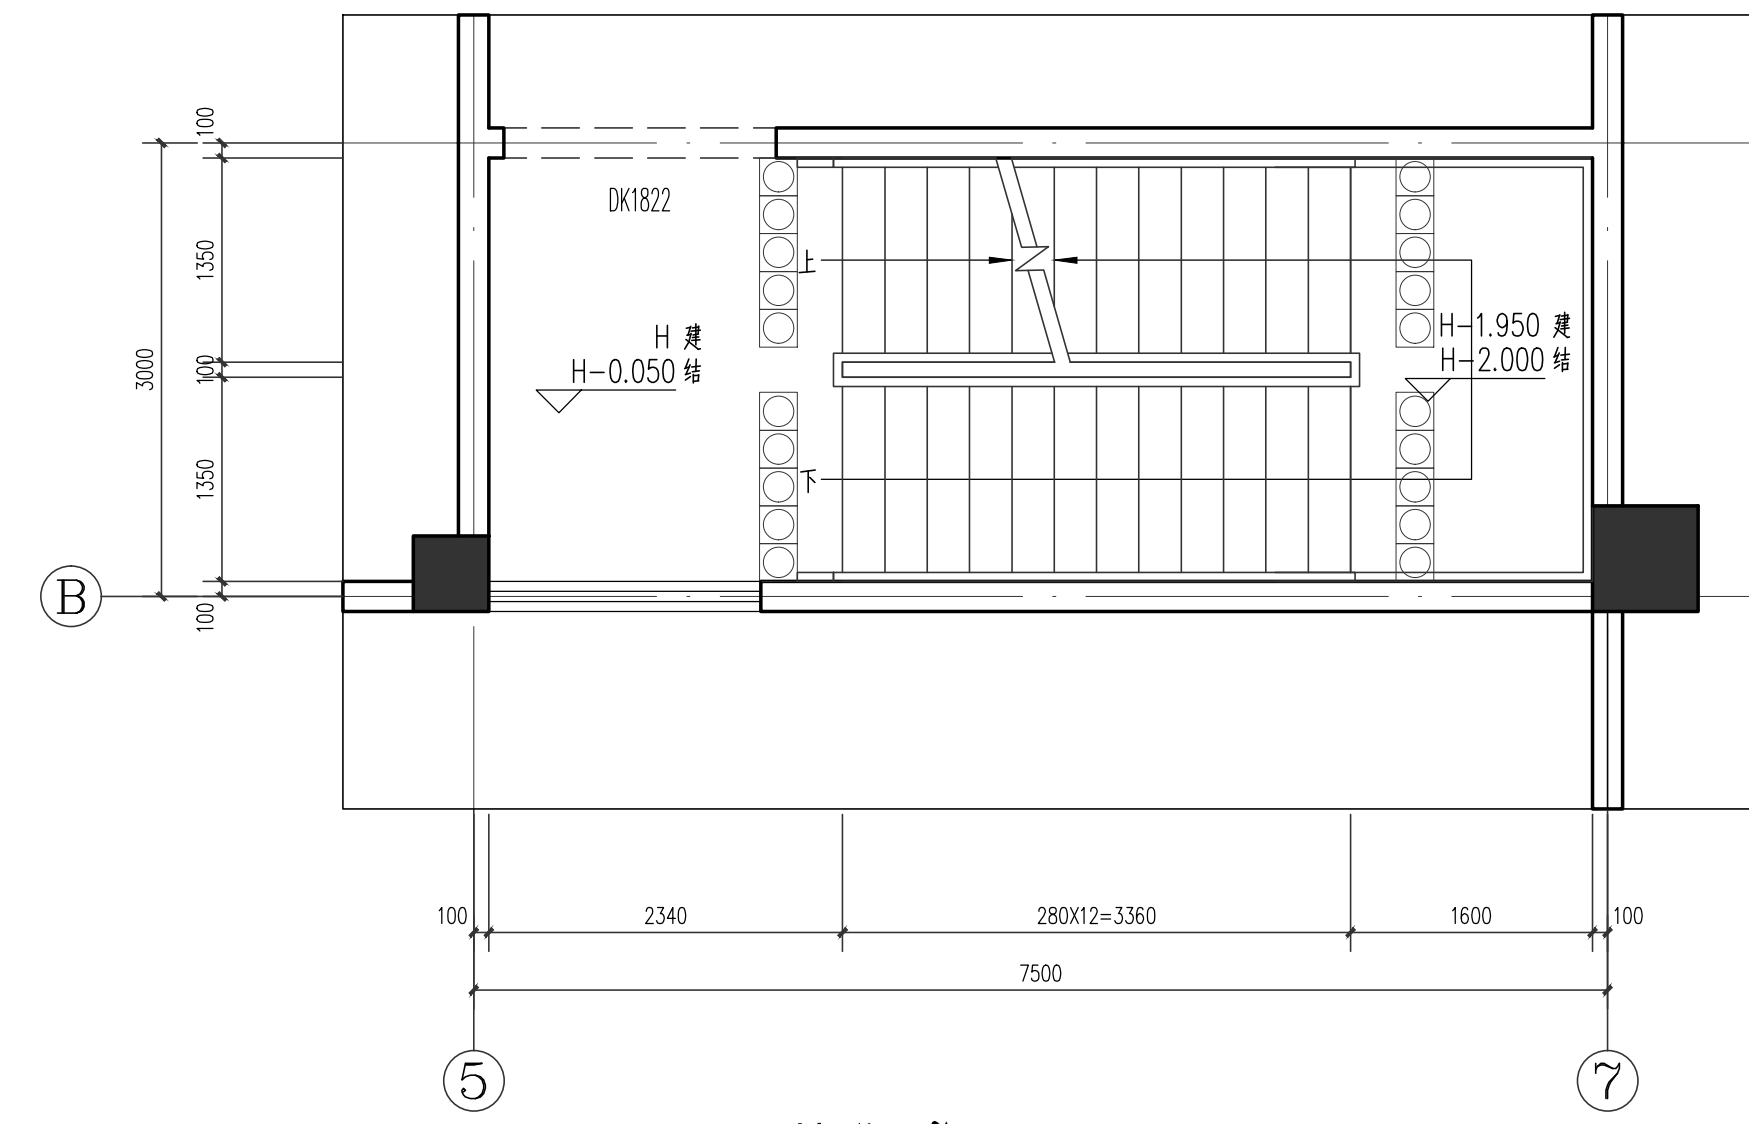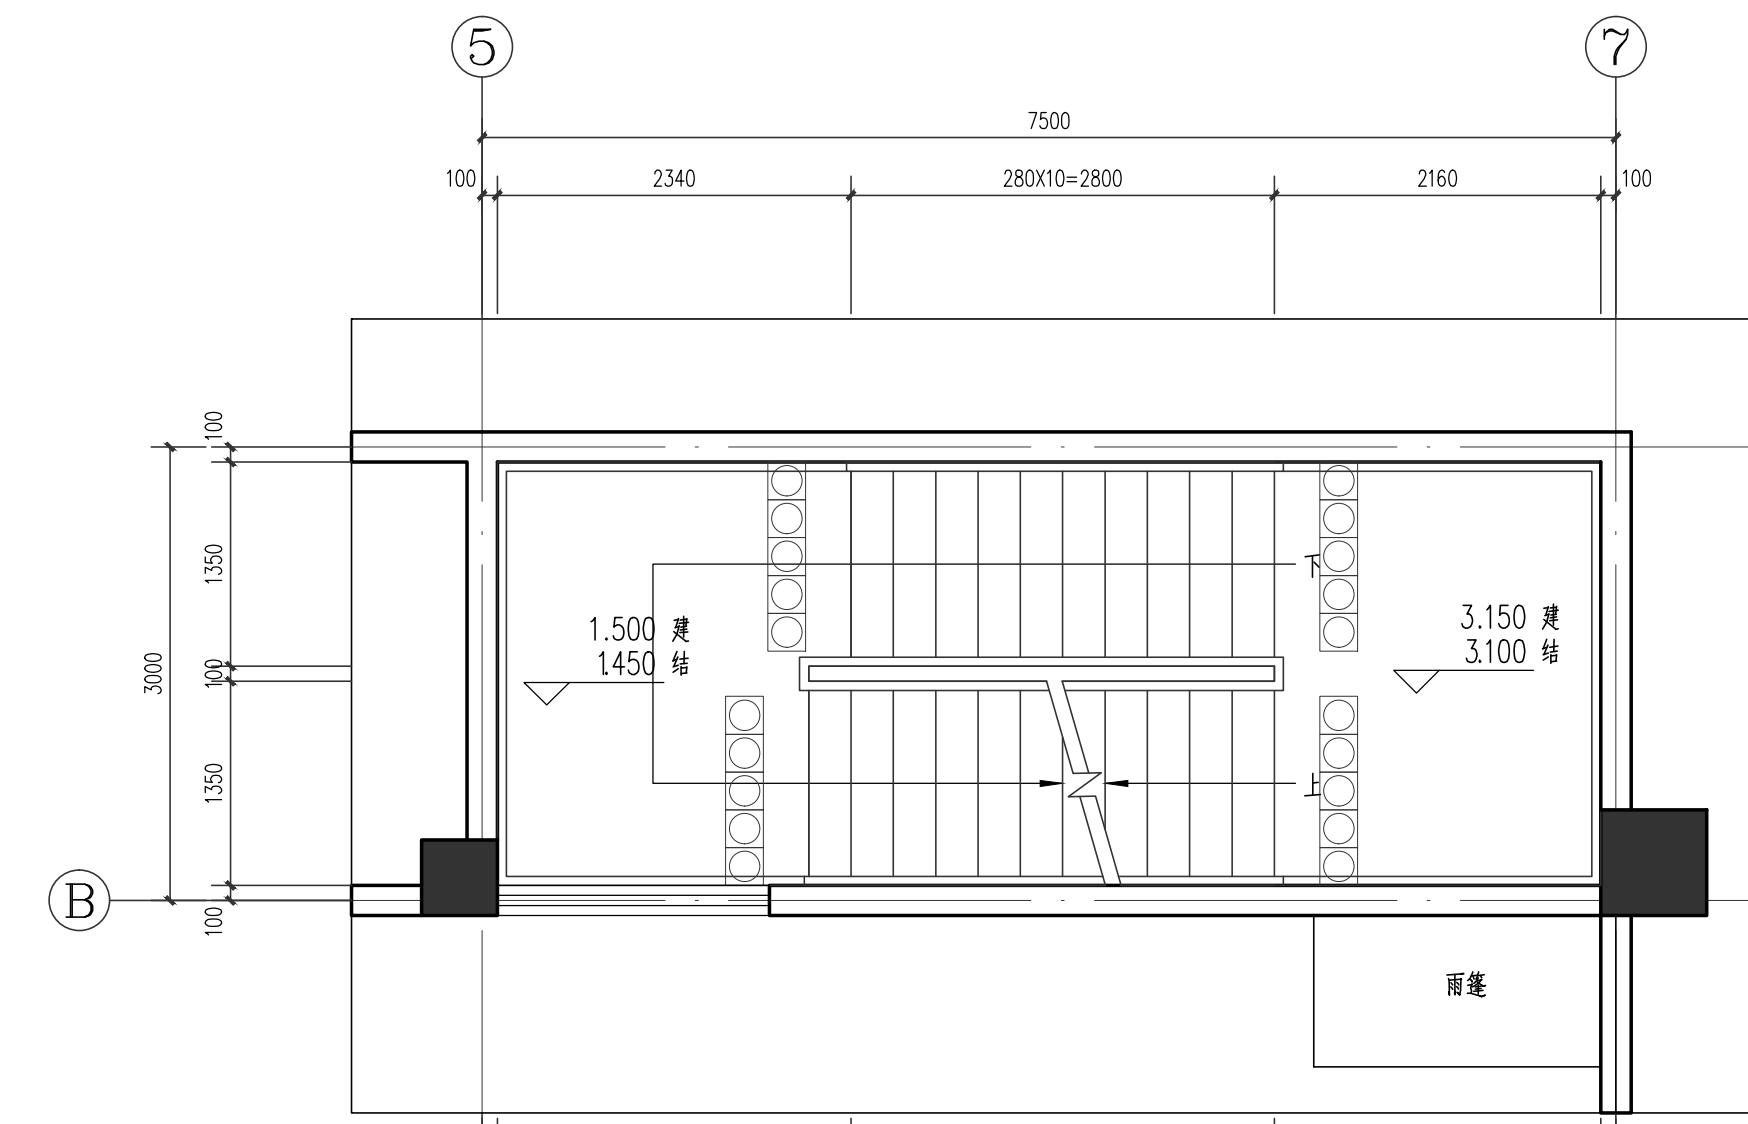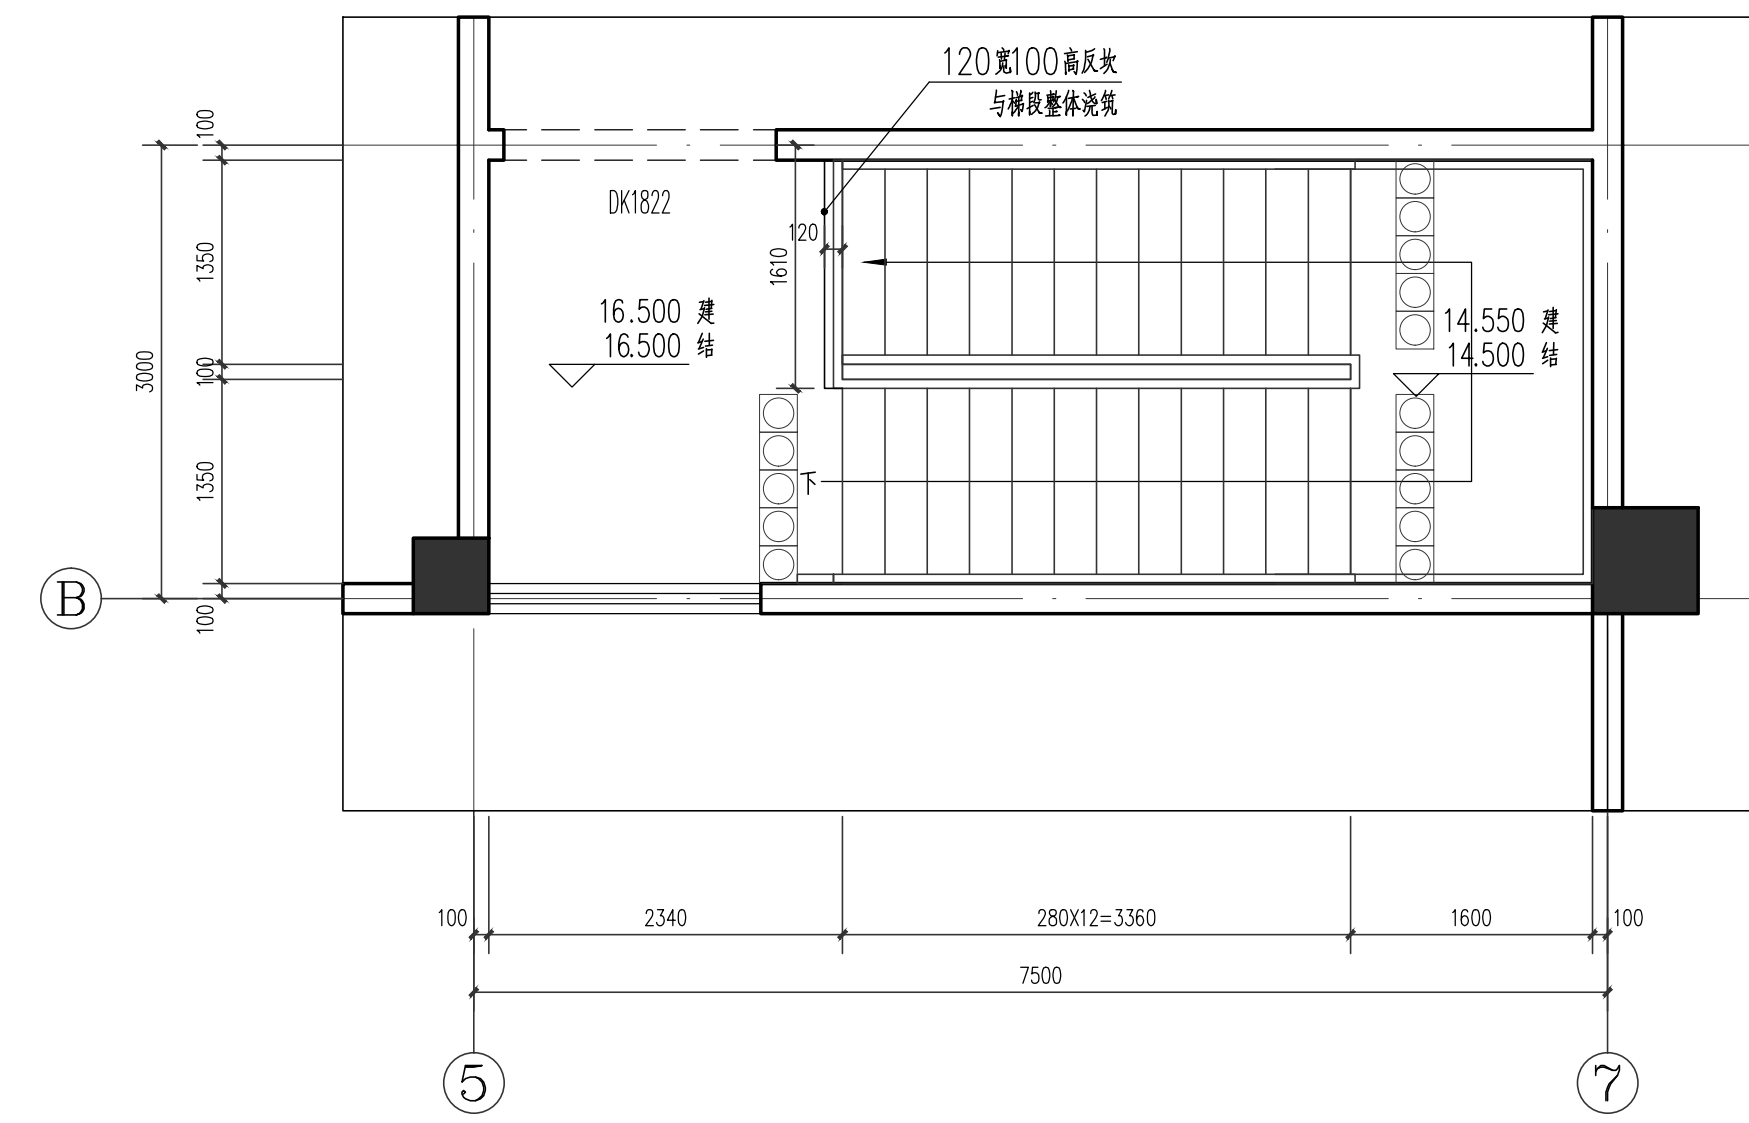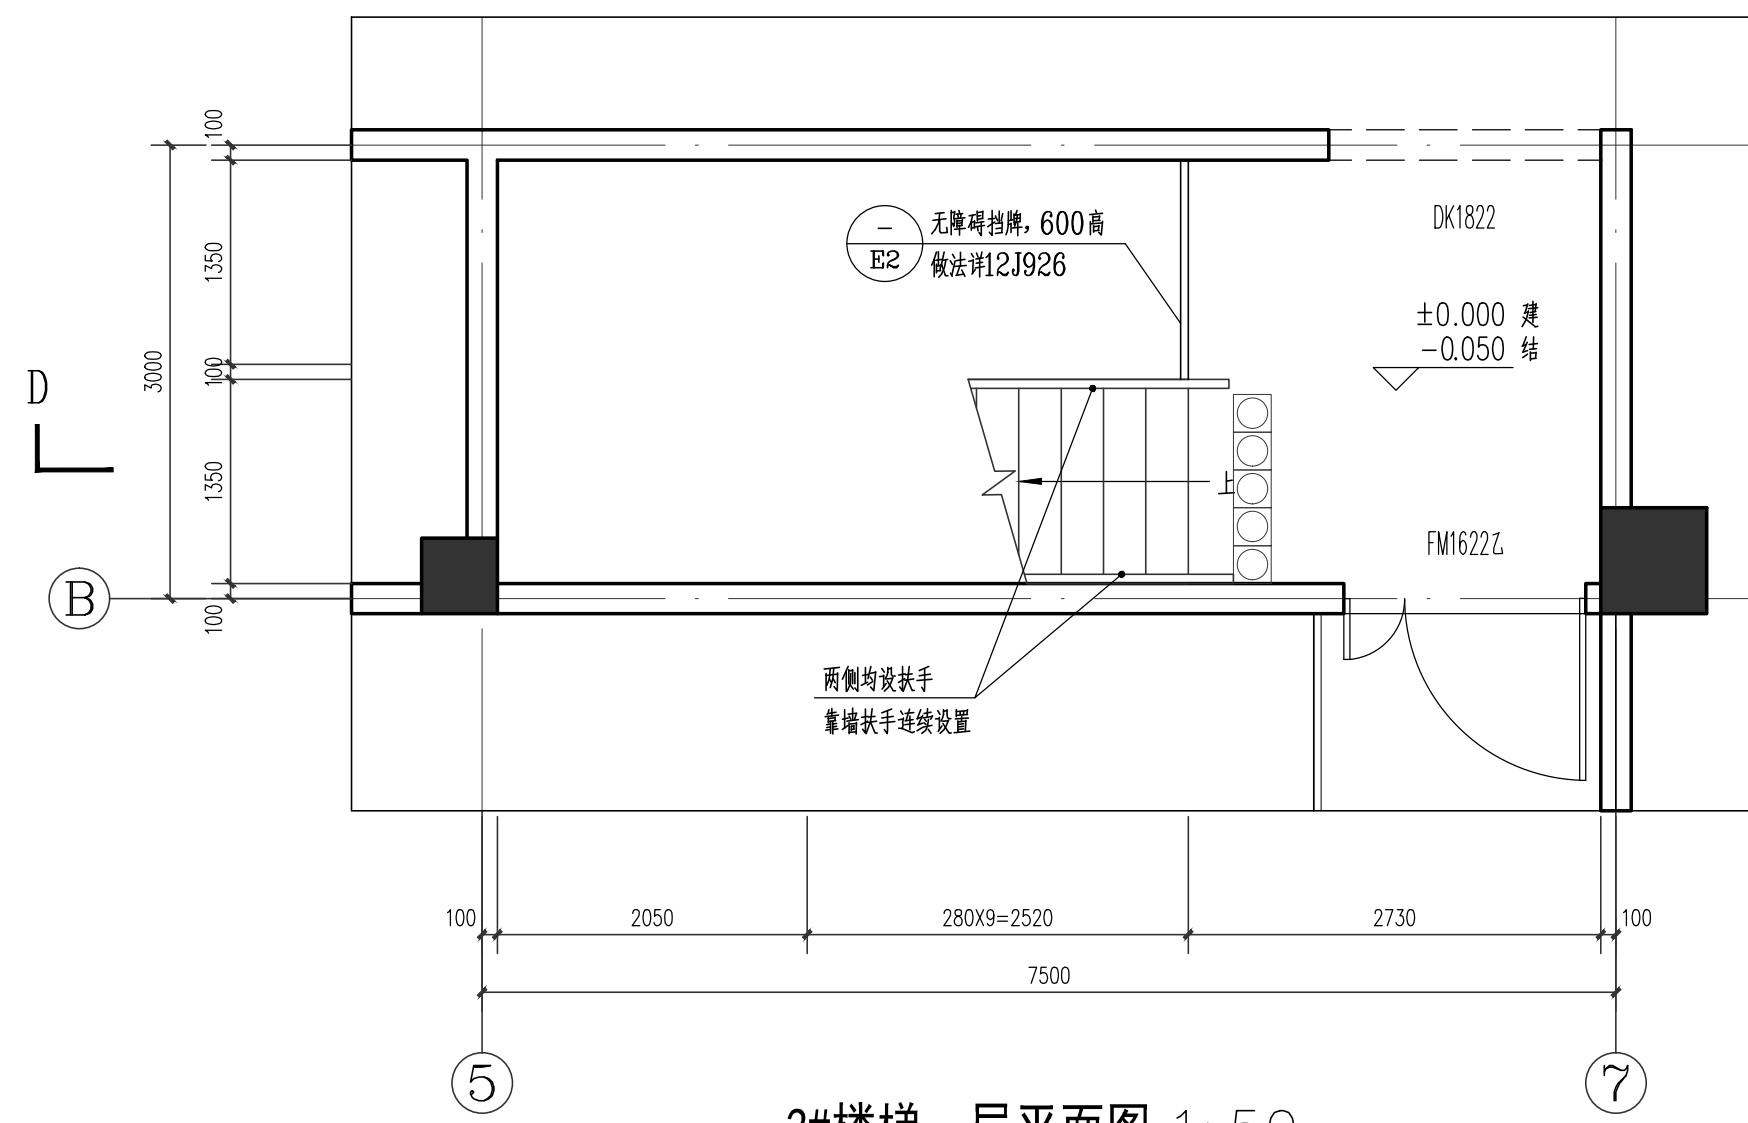

3#楼梯D-D断面图 1:50

注:图中除楼梯间以外部分与平面不一致的以平面为准

楼梯说明:

1. 杆件选用 3ZJ301 ($\frac{9}{38}$)。
15. 杆件起步要有明显的颜色或高度对比。
16. 扶手与固定点交叉安装, 形状和截面尺寸应易于抓握, 截面的内侧边缘与墙面的净距离不应小于 40。
17. 中小学校的楼扶手上下应安装防止学生滑落的设施。



岳阳市规划勘测设计院有限公司
建筑行业(建筑工程)乙级: A243019305

项目负责人	夏洁	夏洁
审定人	吴勇	吴勇
审核人	夏洁	夏洁
专业负责人	陈熙	陈熙
校对人	陈熙	陈熙
设计人	柳剑箫	柳剑箫

案号:

建设单位:

岳阳市教育事务中心

岳阳市第十四中学实验楼拆除重建项目

3#实验楼

楼梯大样图 (三)

类别	建设
----	----

游	延池
---	----

2026.04

例	详图纸
---	-----

号: SJ-03-4-03			
工本号:			
工本说明			
版本	日期	审核	备注