


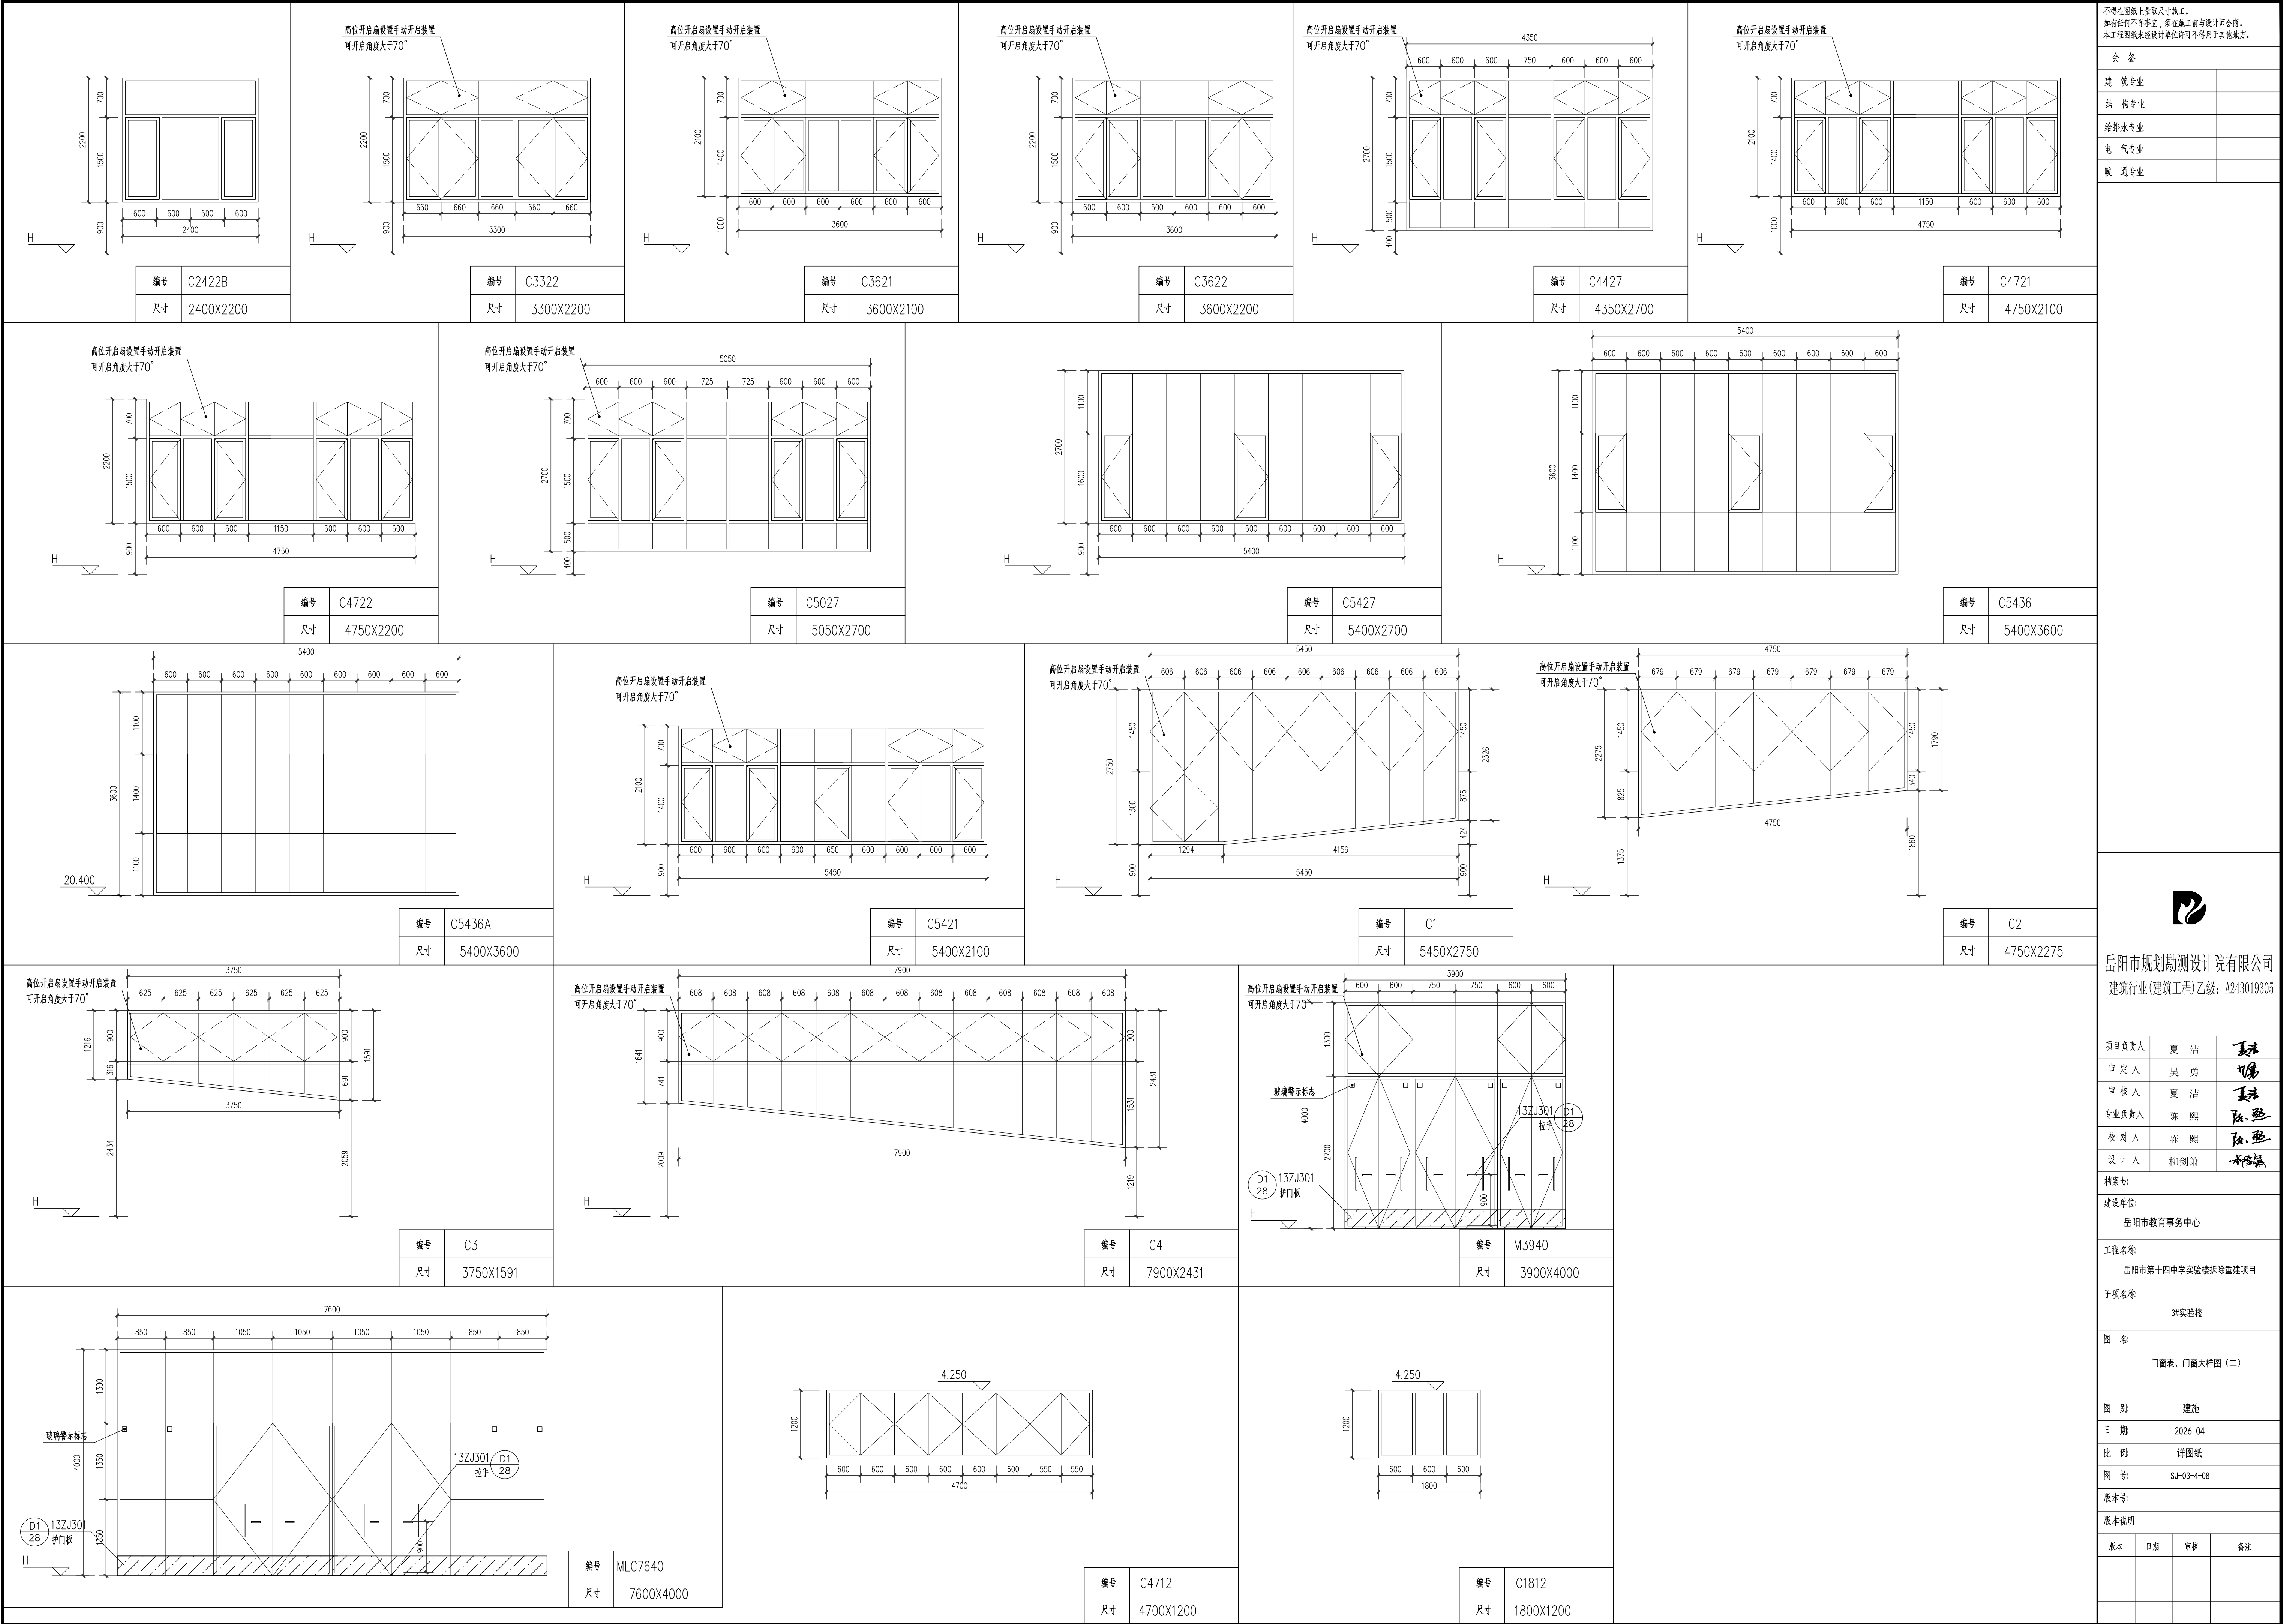

不得在图纸上量取尺寸施工。
如有任何不详尽处，请在施工前与设计师会商。
本工程图纸未经设计单位许可不得用于其他地方。

会 签		
建 筑专业		
结 构专业		
给排水专业		
电 气专业		
暖 通专业		



岳阳市规划勘测设计院有限公司
建筑行业(建筑工程)乙级: A243019305

项目负责人	夏 洁	夏洁
审 定 人	吴 勇	吴勇
审 核 人	夏 洁	夏洁
专业负责人	陈 熙	陈熙
校 对 人	陈 熙	陈熙
设 计 人	柳剑箫	柳剑箫

档案号:

建设单位:
岳阳市教育事务中心

工程名称:
岳阳市第十四中学实验楼拆除重建项目

子项名称:
3#实验楼

图 名:
门窗表、门窗大样图(二)

图 册	建施		
日 期	2026. 04		
比 例	详图纸		
图 号:	SJ-03-4-08		
版本号:			
版本说明			
版本	日期	审核	备注