

图纸须加盖出图印章, 否则一律无效

不得在图纸上量取尺寸施工。  
如有任何不符事宜, 请在施工前与设计单位沟通。  
本工程图纸未经设计单位许可不得用于其他地方。

会 签

建 筑专业

结 构专业

给排水专业

电 气专业

暖 通专业



岳阳市规划勘测设计院有限公司  
建筑行业(建筑工程)乙级: A243019305

项目负责人 夏 洁  
审 定 人 吴 勇  
审 核 人 夏 洁  
专业负责人 陈 熙  
校 对 人 杨剑锋  
设 计 人 陈 熙

档案号: 202605

建设单位:

岳阳教育事务中心

工程名称:

岳阳市第十四中学实验楼拆除重建项目

子项名称:

2#学生宿舍

图 名:

负一层平面图

图 别: 施工图

日 期: 2026.05

比 例: 见图

图 号: JS-02-02

版本号:


版本说明

版本

日期

审核

备注

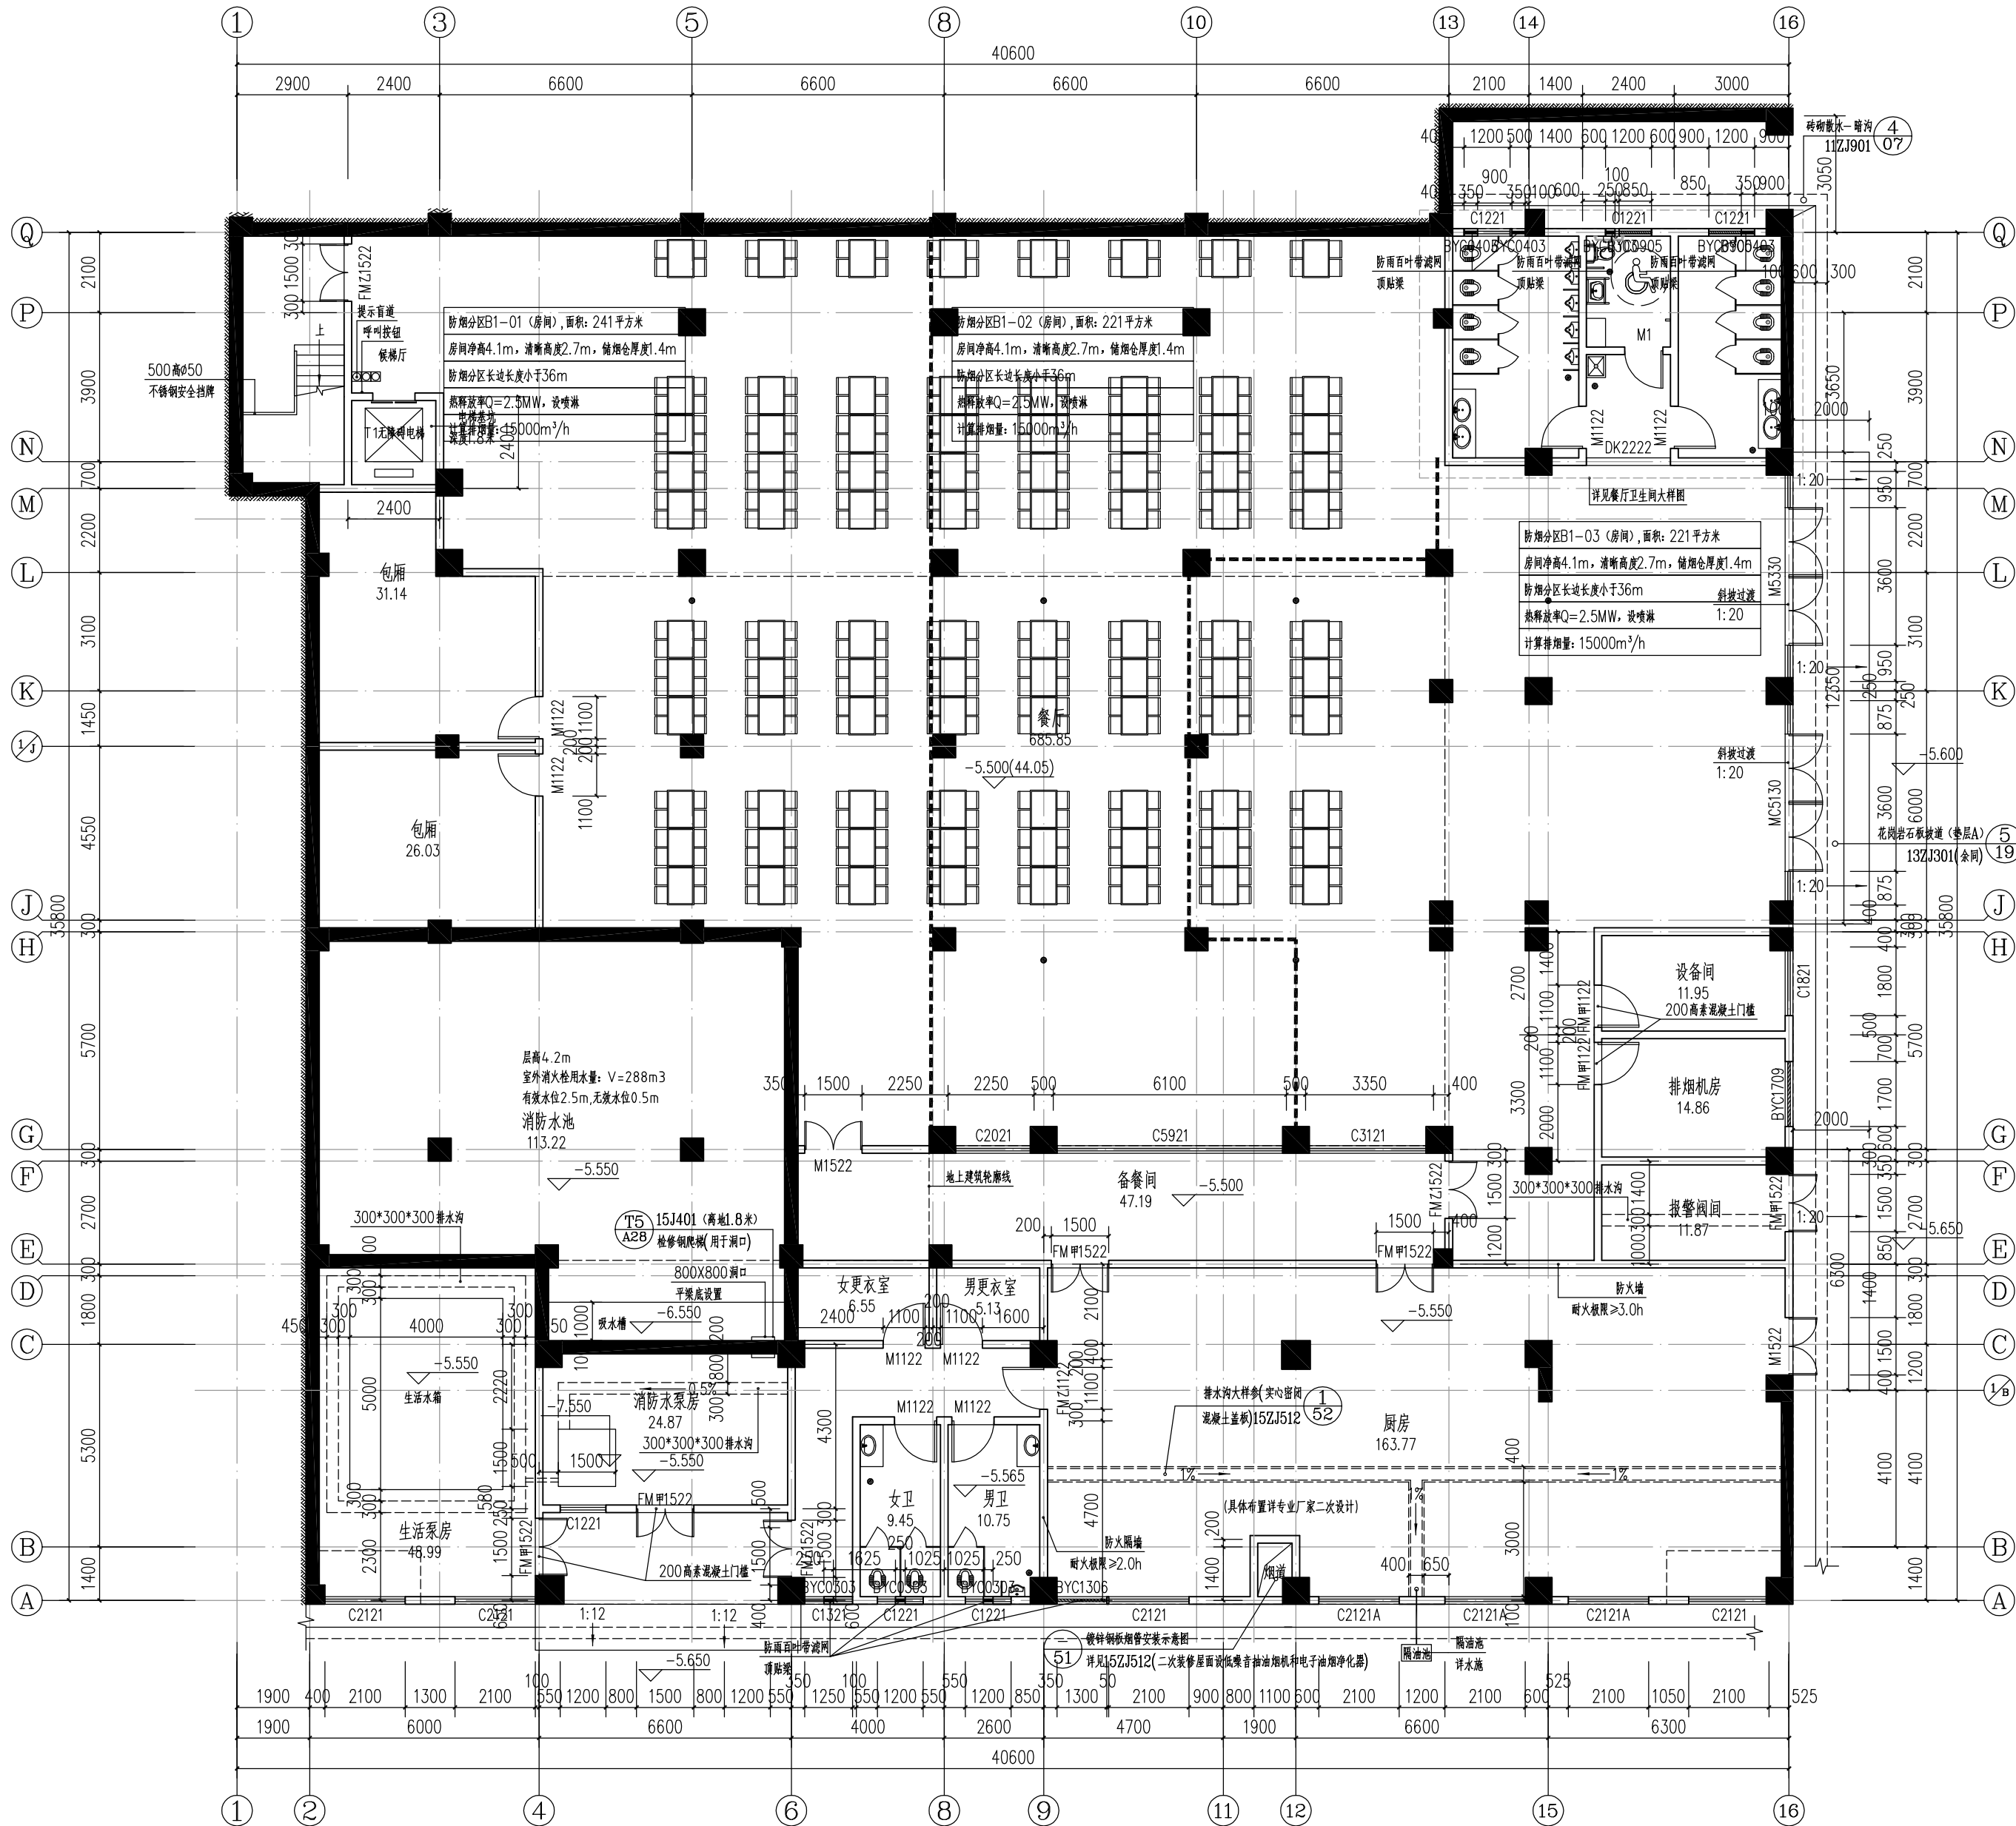

注: 电梯门耐火完整性不应低于2.00h; 电梯基坑防水混凝土抗渗等级为P8。

| 电梯的主要技术参数 |               |             |               |           |      |      |           |      |    |             |      |
|-----------|---------------|-------------|---------------|-----------|------|------|-----------|------|----|-------------|------|
| 编号        | 额定载重量<br>(kg) | 额定人数<br>(人) | 额定速度<br>(m/s) | 轿厢尺寸 (mm) |      |      | 井道尺寸 (mm) |      | 厅门 | 厅门洞口尺寸 (mm) |      |
|           |               |             |               | 宽         | 深    | 高    | 宽         | 深    | 型式 | 宽度          | 高度   |
| T1无障碍电梯   | 1000          | 13          | 1.75          | 1600      | 1500 | 2200 | 2200      | 2150 | 中分 | 1100        | 2200 |
| T2无障碍担架电梯 | 1000          | 13          | 1.75          | 1600      | 1500 | 2200 | 2800      | 2000 | 中分 | 1100        | 2200 |

负一层平面图 1:100

本层建筑面积1287.25平方米  
其中套舍1200.93平方米, 设备用房86.32平方米

负一层防火分区示意图

表示疏散出口