


图纸须加盖出图印章, 否则一律无效

不得在图纸上量取尺寸施工。
如有任何不符事宜, 请在施工前与设计部会商。
本工程图纸未经设计单位许可不得用于其他地方。

会 签		
建 筑专业		
结 构专业		
给排水专业		
电 气专业		
暖 通专业		

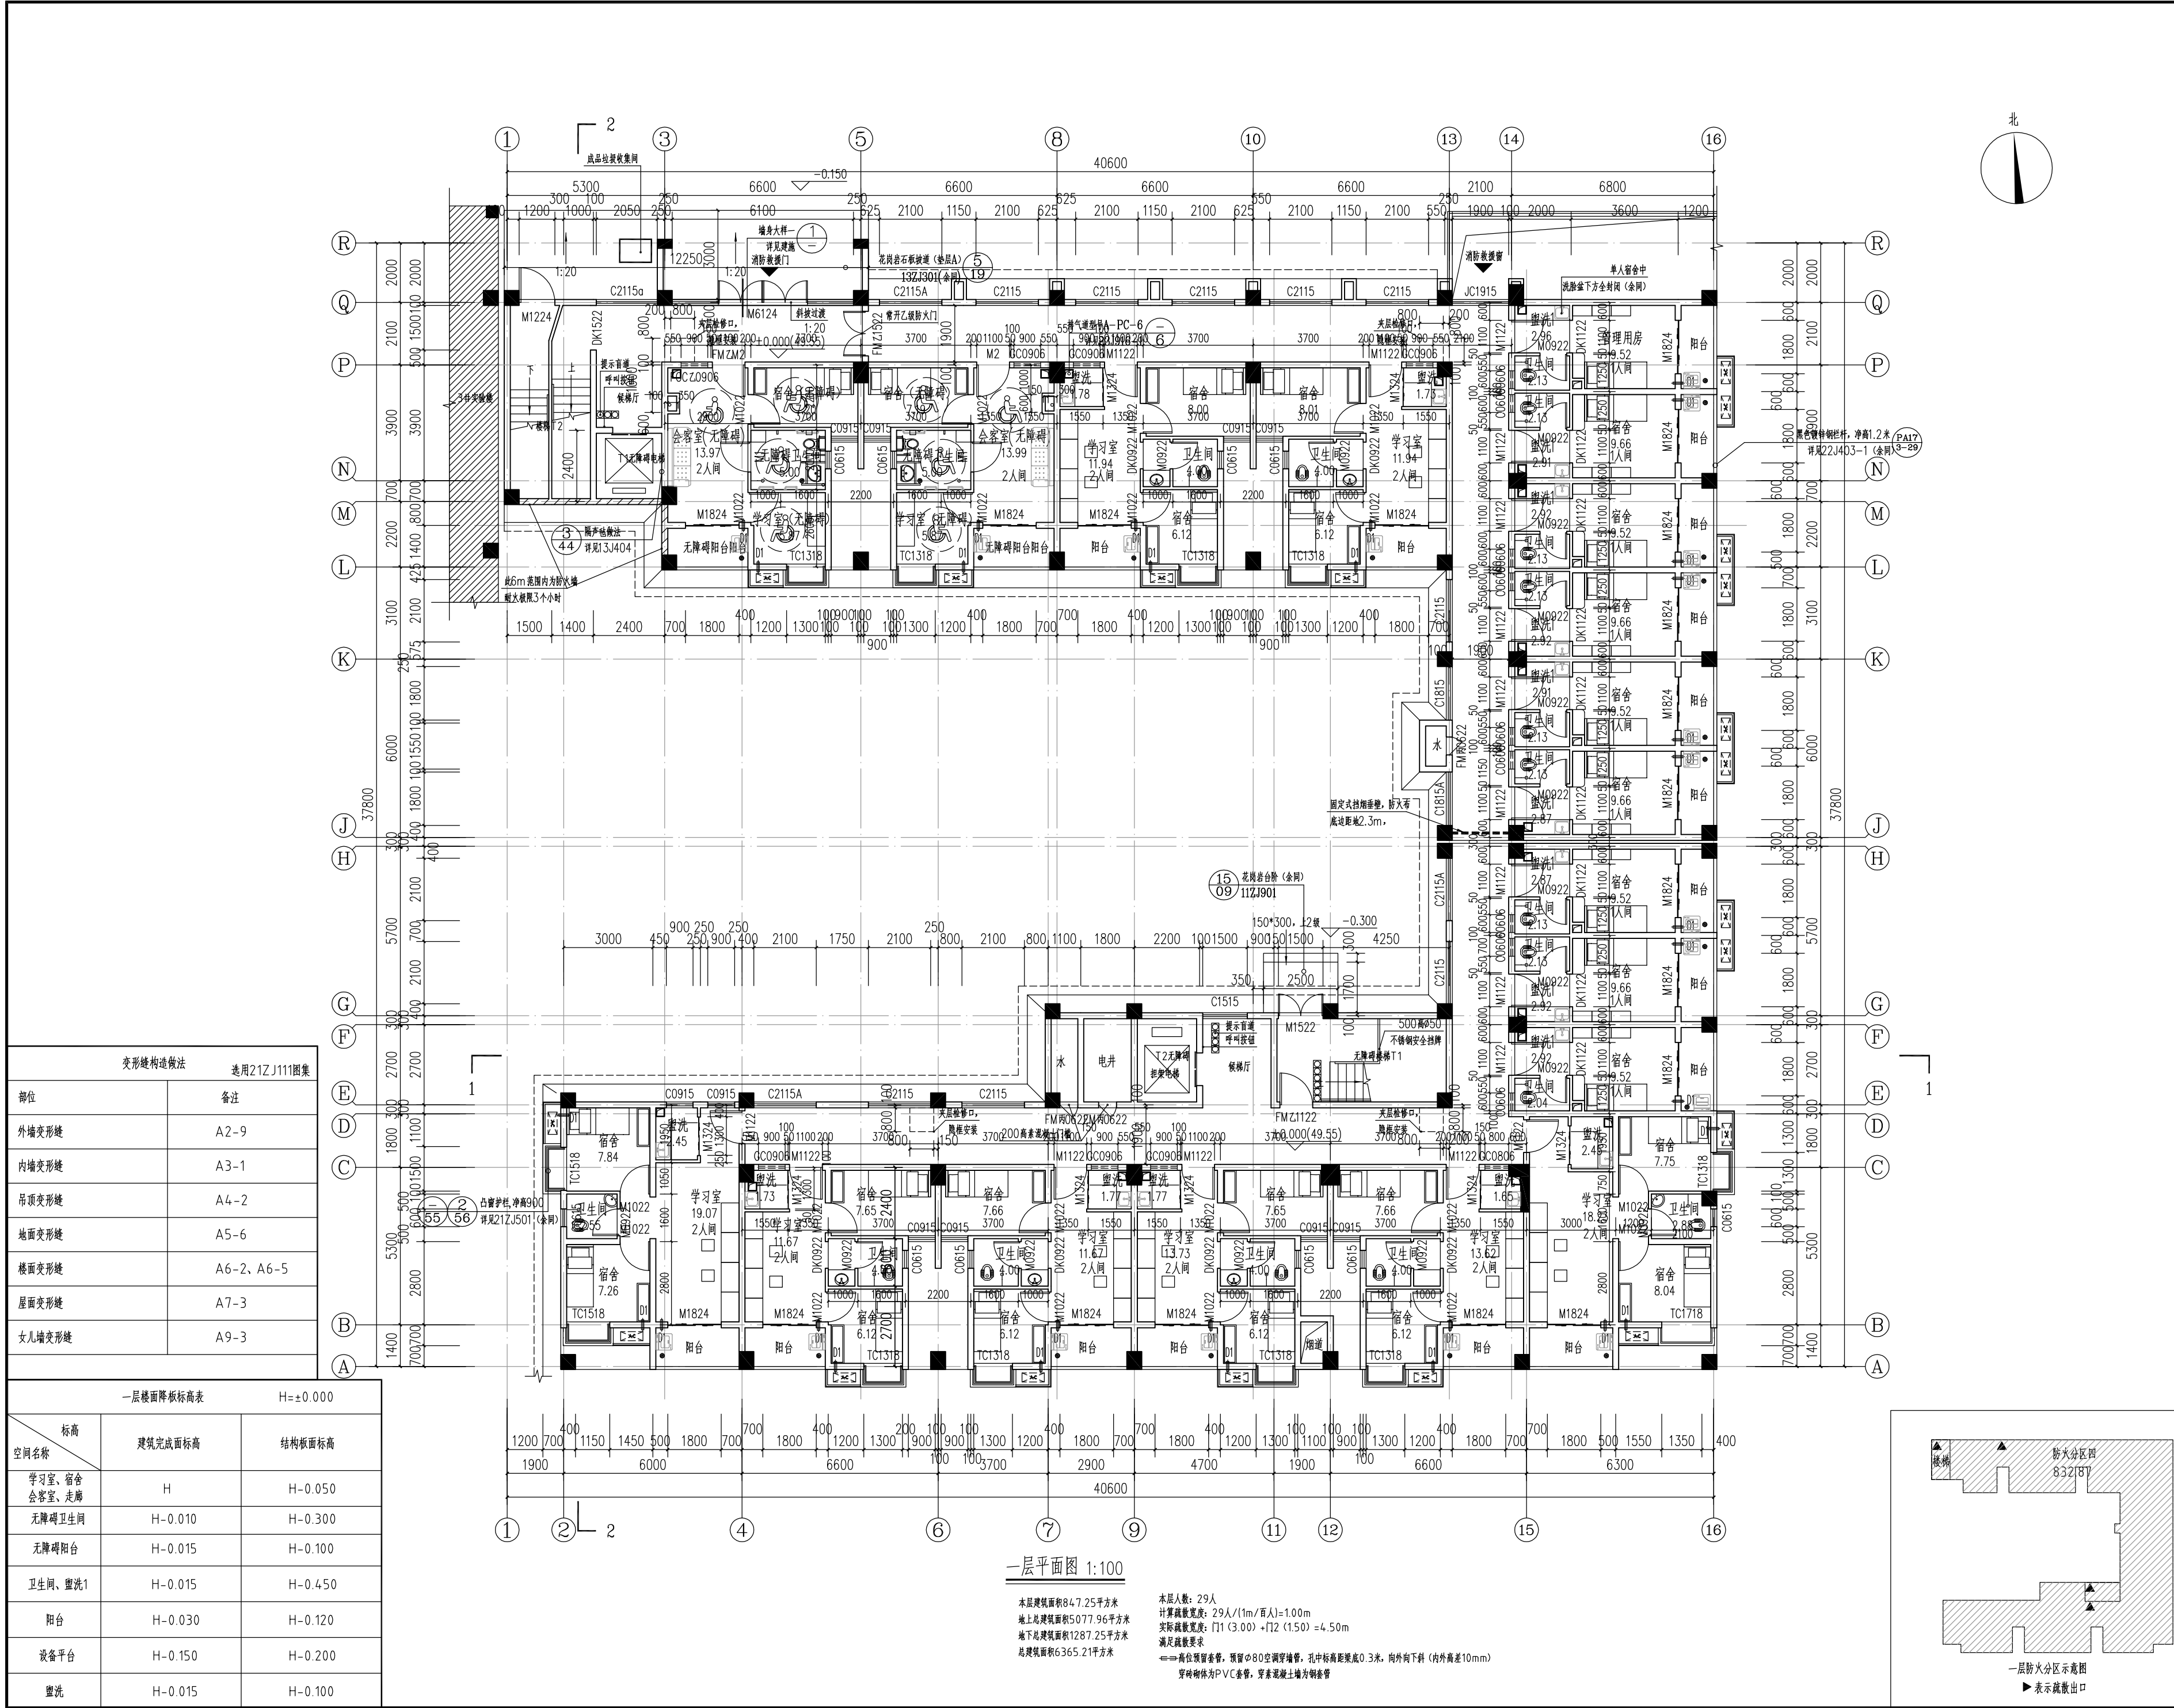

变形缝构造做法		选用21ZJ111图集
部位	备注	
外墙变形缝	A2-9	
内墙变形缝	A3-1	
吊顶变形缝	A4-2	
地面变形缝	A5-6	
楼面变形缝	A6-2、A6-5	
屋面变形缝	A7-3	
女儿墙变形缝	A9-3	

一层楼面降板标高表			H=±0.000
空间名称	建筑完成面标高	结构板面标高	
学习室、宿舍、会客室、走廊	H	H-0.050	
无障碍卫生间	H-0.010	H-0.300	
无障碍阳台	H-0.015	H-0.100	
卫生间、盥洗1	H-0.015	H-0.450	
阳台	H-0.030	H-0.120	
设备平台	H-0.150	H-0.200	
盥洗	H-0.015	H-0.100	

一层平面图 1:100

本层建筑面积847.25平方米
地上总建筑面积5077.96平方米
地下总建筑面积1287.25平方米
总建筑面积6365.21平方米

本层人数: 29人
计算疏散宽度: 29人/(1m/百人)=1.00m
实际疏散宽度: [11(3.00)+12(1.50)]=4.50m
满足疏散要求

==高位预留套管, 预留Φ80空调穿墙管, 孔中板面距底0.3米, 向外下斜(内外高差10mm)
穿砌墙体为PVC套管, 穿素混凝土墙为钢管



岳阳市规划勘测设计院有限公司
建筑行业(建筑工程)乙级: A243019305

项目负责人	夏 洁	夏洁
审定人	吴 勇	吴勇
审核人	夏 洁	夏洁
专业负责人	陈 熙	陈熙
校 对 人	梅剑锋	梅剑锋
设 计 人	陈 熙	陈熙

档案号: 202605

建设单位:

岳阳教育事务中心

工程名称:

岳阳市第十四中学实验楼拆除重建项目

子项名称:

2#学生宿舍

图 名:

一层平面图

图 别: 施工图

日 期: 2026.05

比 例: 见图

图 号: JS-02-04

版本号:

版本说明

版本	日期	审核	备注