

图纸须加盖出图印章, 否则一律无效

不得在图纸上量取尺寸施工。
如有任何不符事宜, 请在施工前与设计单位沟通。
本工程图纸未经设计单位许可不得用于其他地方。

会 签

建 筑专业

结 构专业

给排水专业

电 气专业

暖 通专业



岳阳市规划勘测设计院有限公司
建筑行业(建筑工程)乙级: A243019305

项目负责人	夏 洁	夏洁
审 定 人	吴 勇	吴勇
审 核 人	夏 洁	夏洁
专业负责人	陈 熙	陈熙
校 对 人	杨剑锋	杨剑锋
设 计 人	陈 熙	陈熙

档案号: 202605

建设单位:

岳阳诗教事务中心

工程名称:

岳阳市第十四中学实验楼拆除重建项目

子项名称:

2#学生宿舍

图 名:

三一五层平面图

图 别: 施工图

日 期: 2026.05

比 例: 见图


图 号: JS-02-06

版本号:

版本说明

版本	日期	审核	备注

三-五层楼面降板标高表 H=6.000/9.000/12.000		
空间名称	标高	结构板面标高
学习室、宿舍、走廊	H	H-0.050
卫生间、盥洗1	H-0.015	H-0.450
阳台	H-0.030	H-0.120
设备平台	H-0.150	H-0.200
盥洗	H-0.015	H-0.100

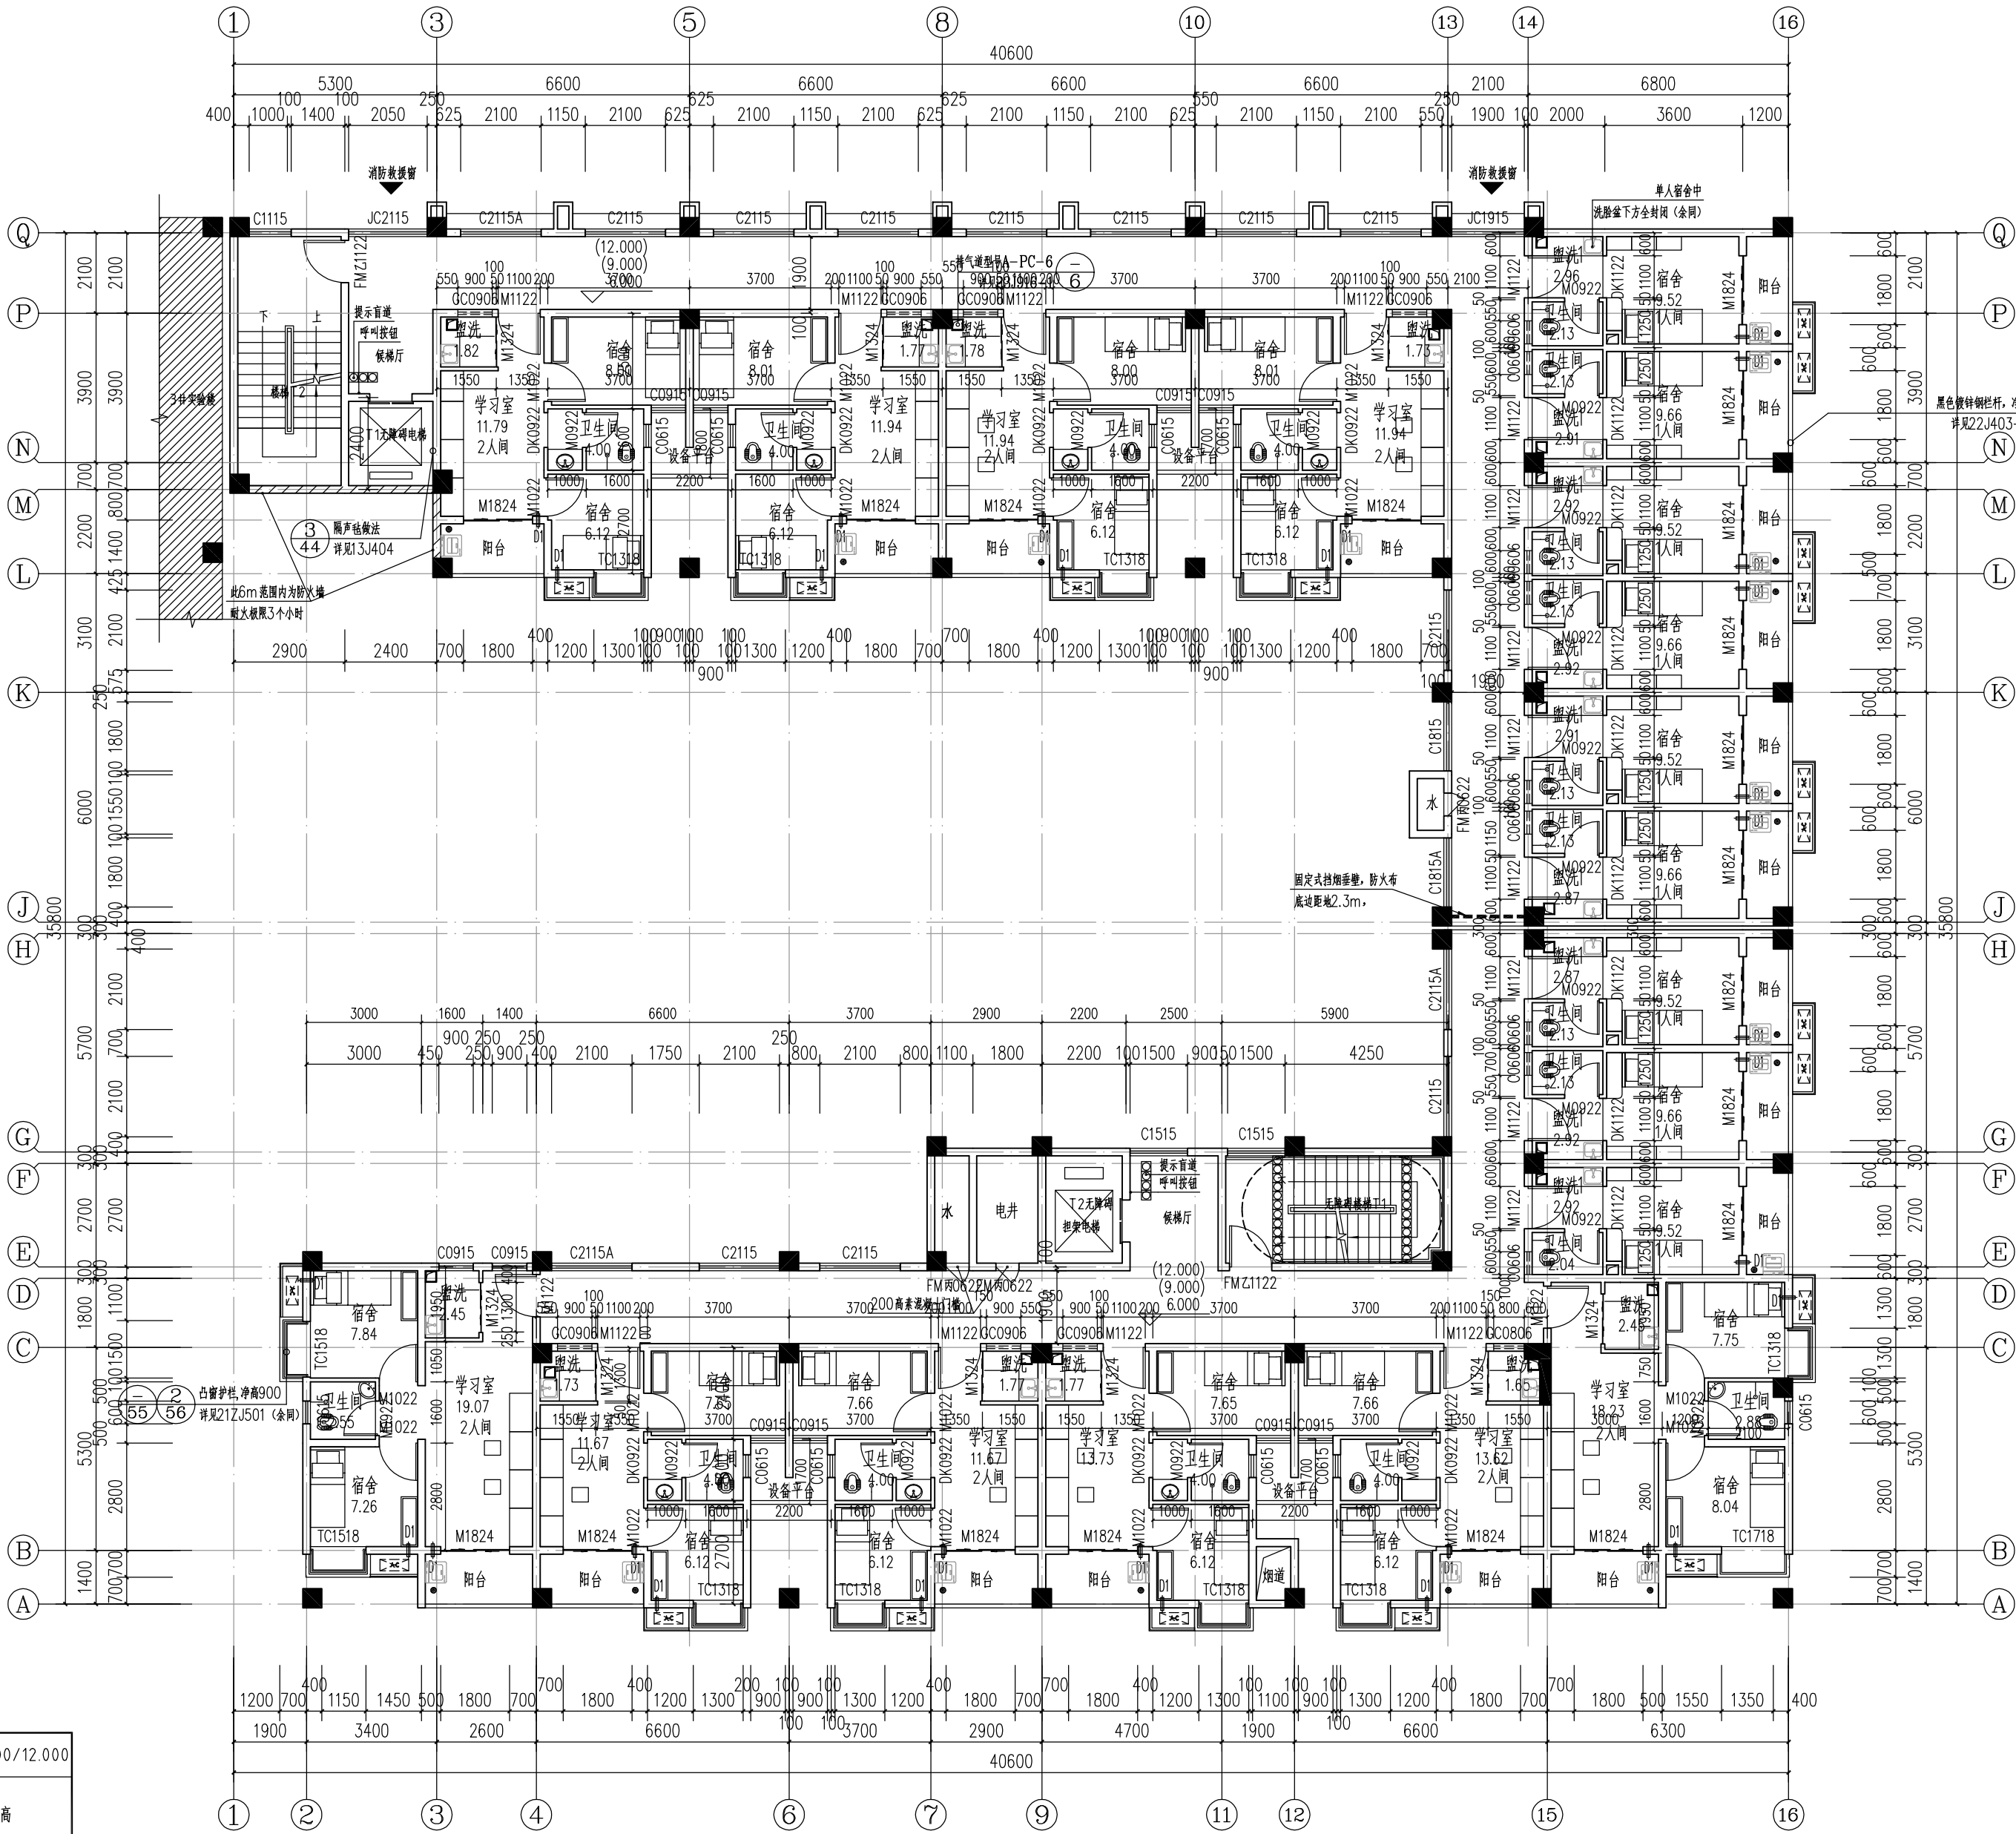

三一五层平面图 1:100

每层建筑面积832.87平方米

本层人数: 29人


计算疏散宽度: 29人/(1m/百人)=1.00m

实际疏散宽度: T1楼梯(1.25)+T1楼梯(1.23)=2.48m

满足疏散要求

疏散楼梯间设置: 设置800mm宽疏散门, 门向外开(内外高差10mm)

楼梯间墙体为PVC管, 穿管处封堵为防火封堵

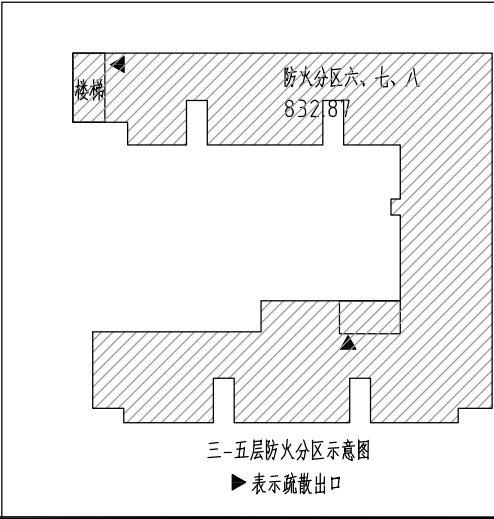

三一五层防火分区示意图

表示疏散出口