

不得在图纸上量取尺寸施工。
如有任何不符事宜，请在施工前与设计部会商。
本工程图纸未经设计单位许可不得用于其他地方。

会 签		
建 筑专业		
结 构专业		
给排水专业		
电 气专业		
暖通专业		



岳阳市规划勘测设计院有限公司
建筑行业(建筑工程)乙级: A243019305

项目负责人	夏 洁	王洁
审 定 人	吴 勇	吴勇
审 核 人	鲁明幸	鲁明幸
专业负责人	胡佳梦	胡佳梦
校 对 人	乔 铁	乔铁
设 计 人	胡佳梦	胡佳梦

档案号:

建设单位:

岳阳市教育事务中心

工程名称:

岳阳市第十四中学实验楼拆除重建项目

子项名称:

2#学生宿舍

图 名:

标高-1.300处板配筋图

图 则:

日 期:

2026. 04

比 例:


图 号:

GS-09

版本号:

版本说明

版本	日期	审核	备注

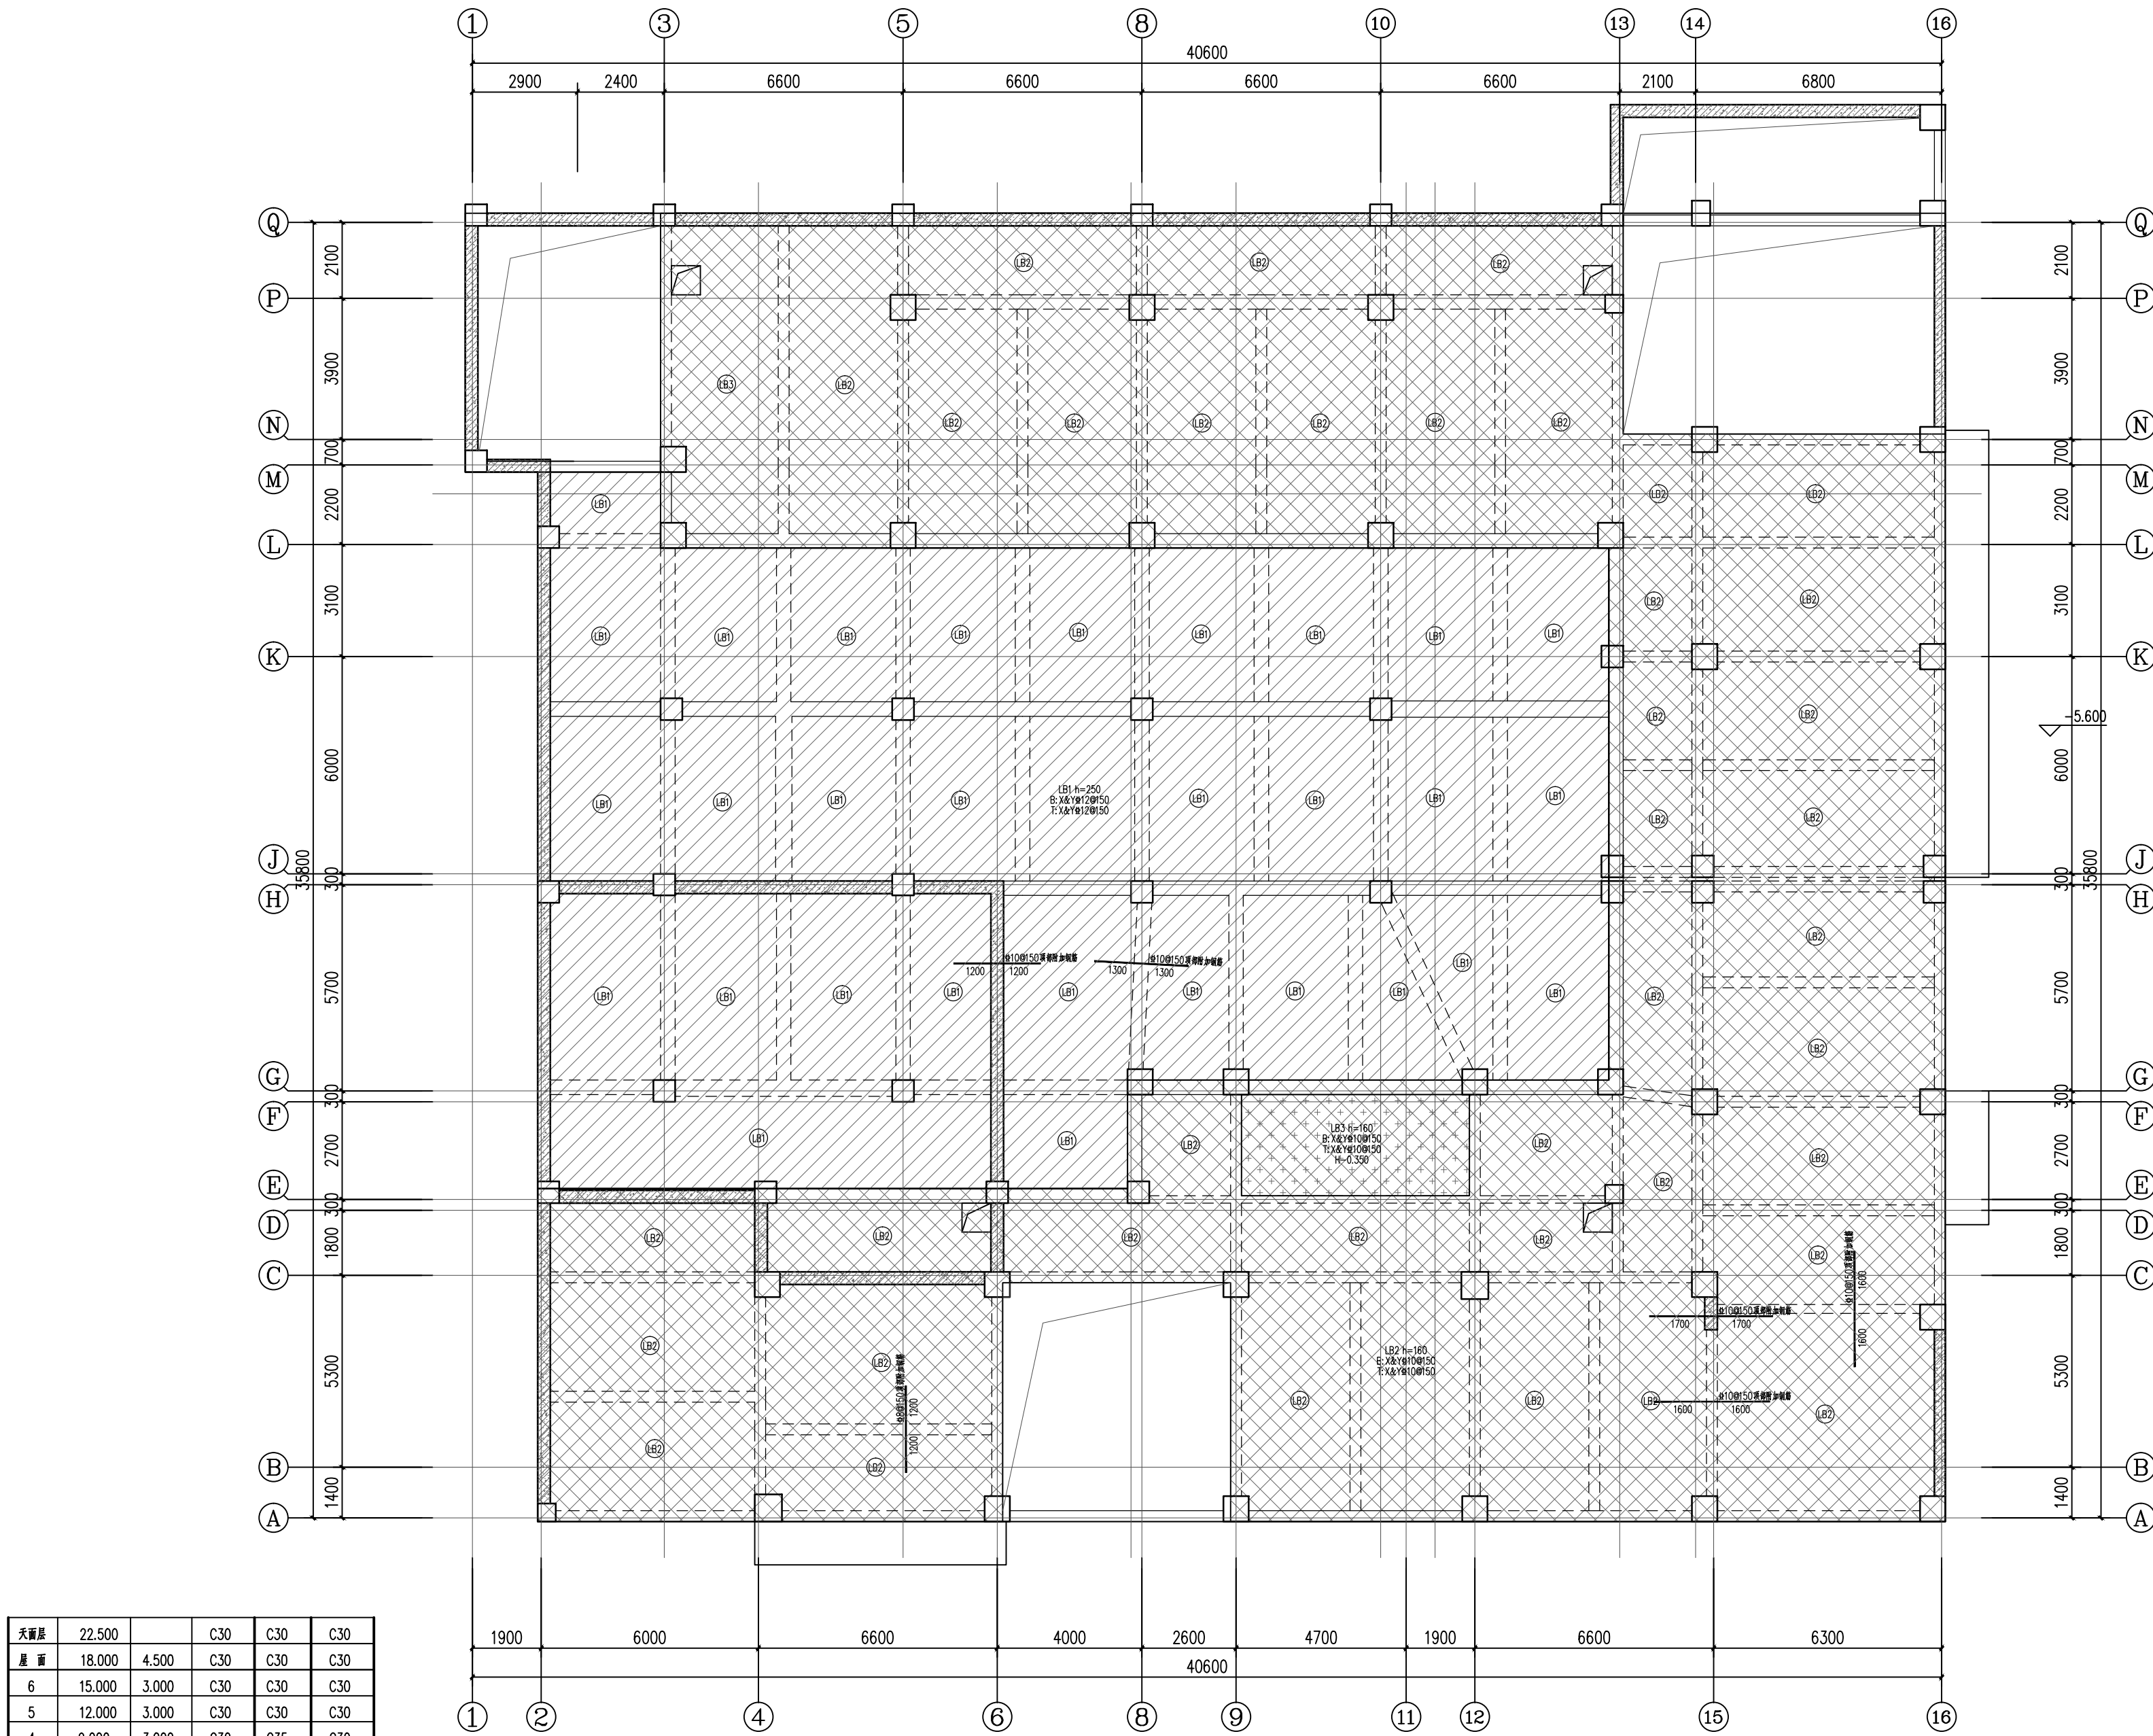

屋面层	22.500		C30	C30	C30
屋 面	18.000	4.500	C30	C30	C30
6	15.000	3.000	C30	C30	C30
5	12.000	3.000	C30	C30	C30
4	9.000	3.000	C30	C35	C30
3	6.000	3.000	C30	C35	C30
2	3.000	3.000	C30	C35	C30
1	0.000	3.000	C30	C35	C30
底层	-1.300	1.300	C35	C40	C40
-1	-5.500	4.200	C35	C40	C40
层号	标高(m)	层高(m)	梁板砼等级	柱砼等级	墙砼等级

标高、层数、砼等级表
制图单位: 基础顶

板设计说明:

- 1、与本图标注相关钢筋构造详图参见《混凝土结构施工图平面整体表示方法制图规则和构造详图(现浇混凝土框架、剪力墙、梁、板)》(22G101-1)。
- 2、梁、板混凝土强度详见表格; 钢筋为Φ表示HPB300, Φ表示HRB400E。
- 3、图中未注明者板面和梁顶标高为H=-0.050, 单位为m。
- 4、图中造型等建筑外轮廓平面尺寸均应与建筑图核对无误后方可施工。
- 5、未注明板厚均为h=100mm; 未标注的板钢筋为Φ8@200。
- 6、板支座上部非贯通纵筋线段下方注写的长度值, 表示自支座中心线向跨内的伸出长度。
- 7、图中标注的板端支座钢筋长度为钢筋的全长, 图中挑板负筋锚入结构梁内长度不小于laE。

- 8、填充墙下无梁处除特别注明外在板内设3Φ12@100。
- 9、窗台顶设置100x200(100x300)压顶, 配筋: 3Φ8, Φ6@200(1)。具体位置详见建筑图。
- 10、图中 表示钢筋为 Φ12@150双层双向, 板厚为250mm, H=-1.300。
图中 表示钢筋为 Φ10@150双层双向, 板厚为160mm, H=-1.300。
- 11、楼板留洞位置见其它专业施工图, 洞口应预先留设, 不得在混凝土施工完成后开洞。
- 12、其它未尽事宜详结构设计总说明及平法补充及调整。