


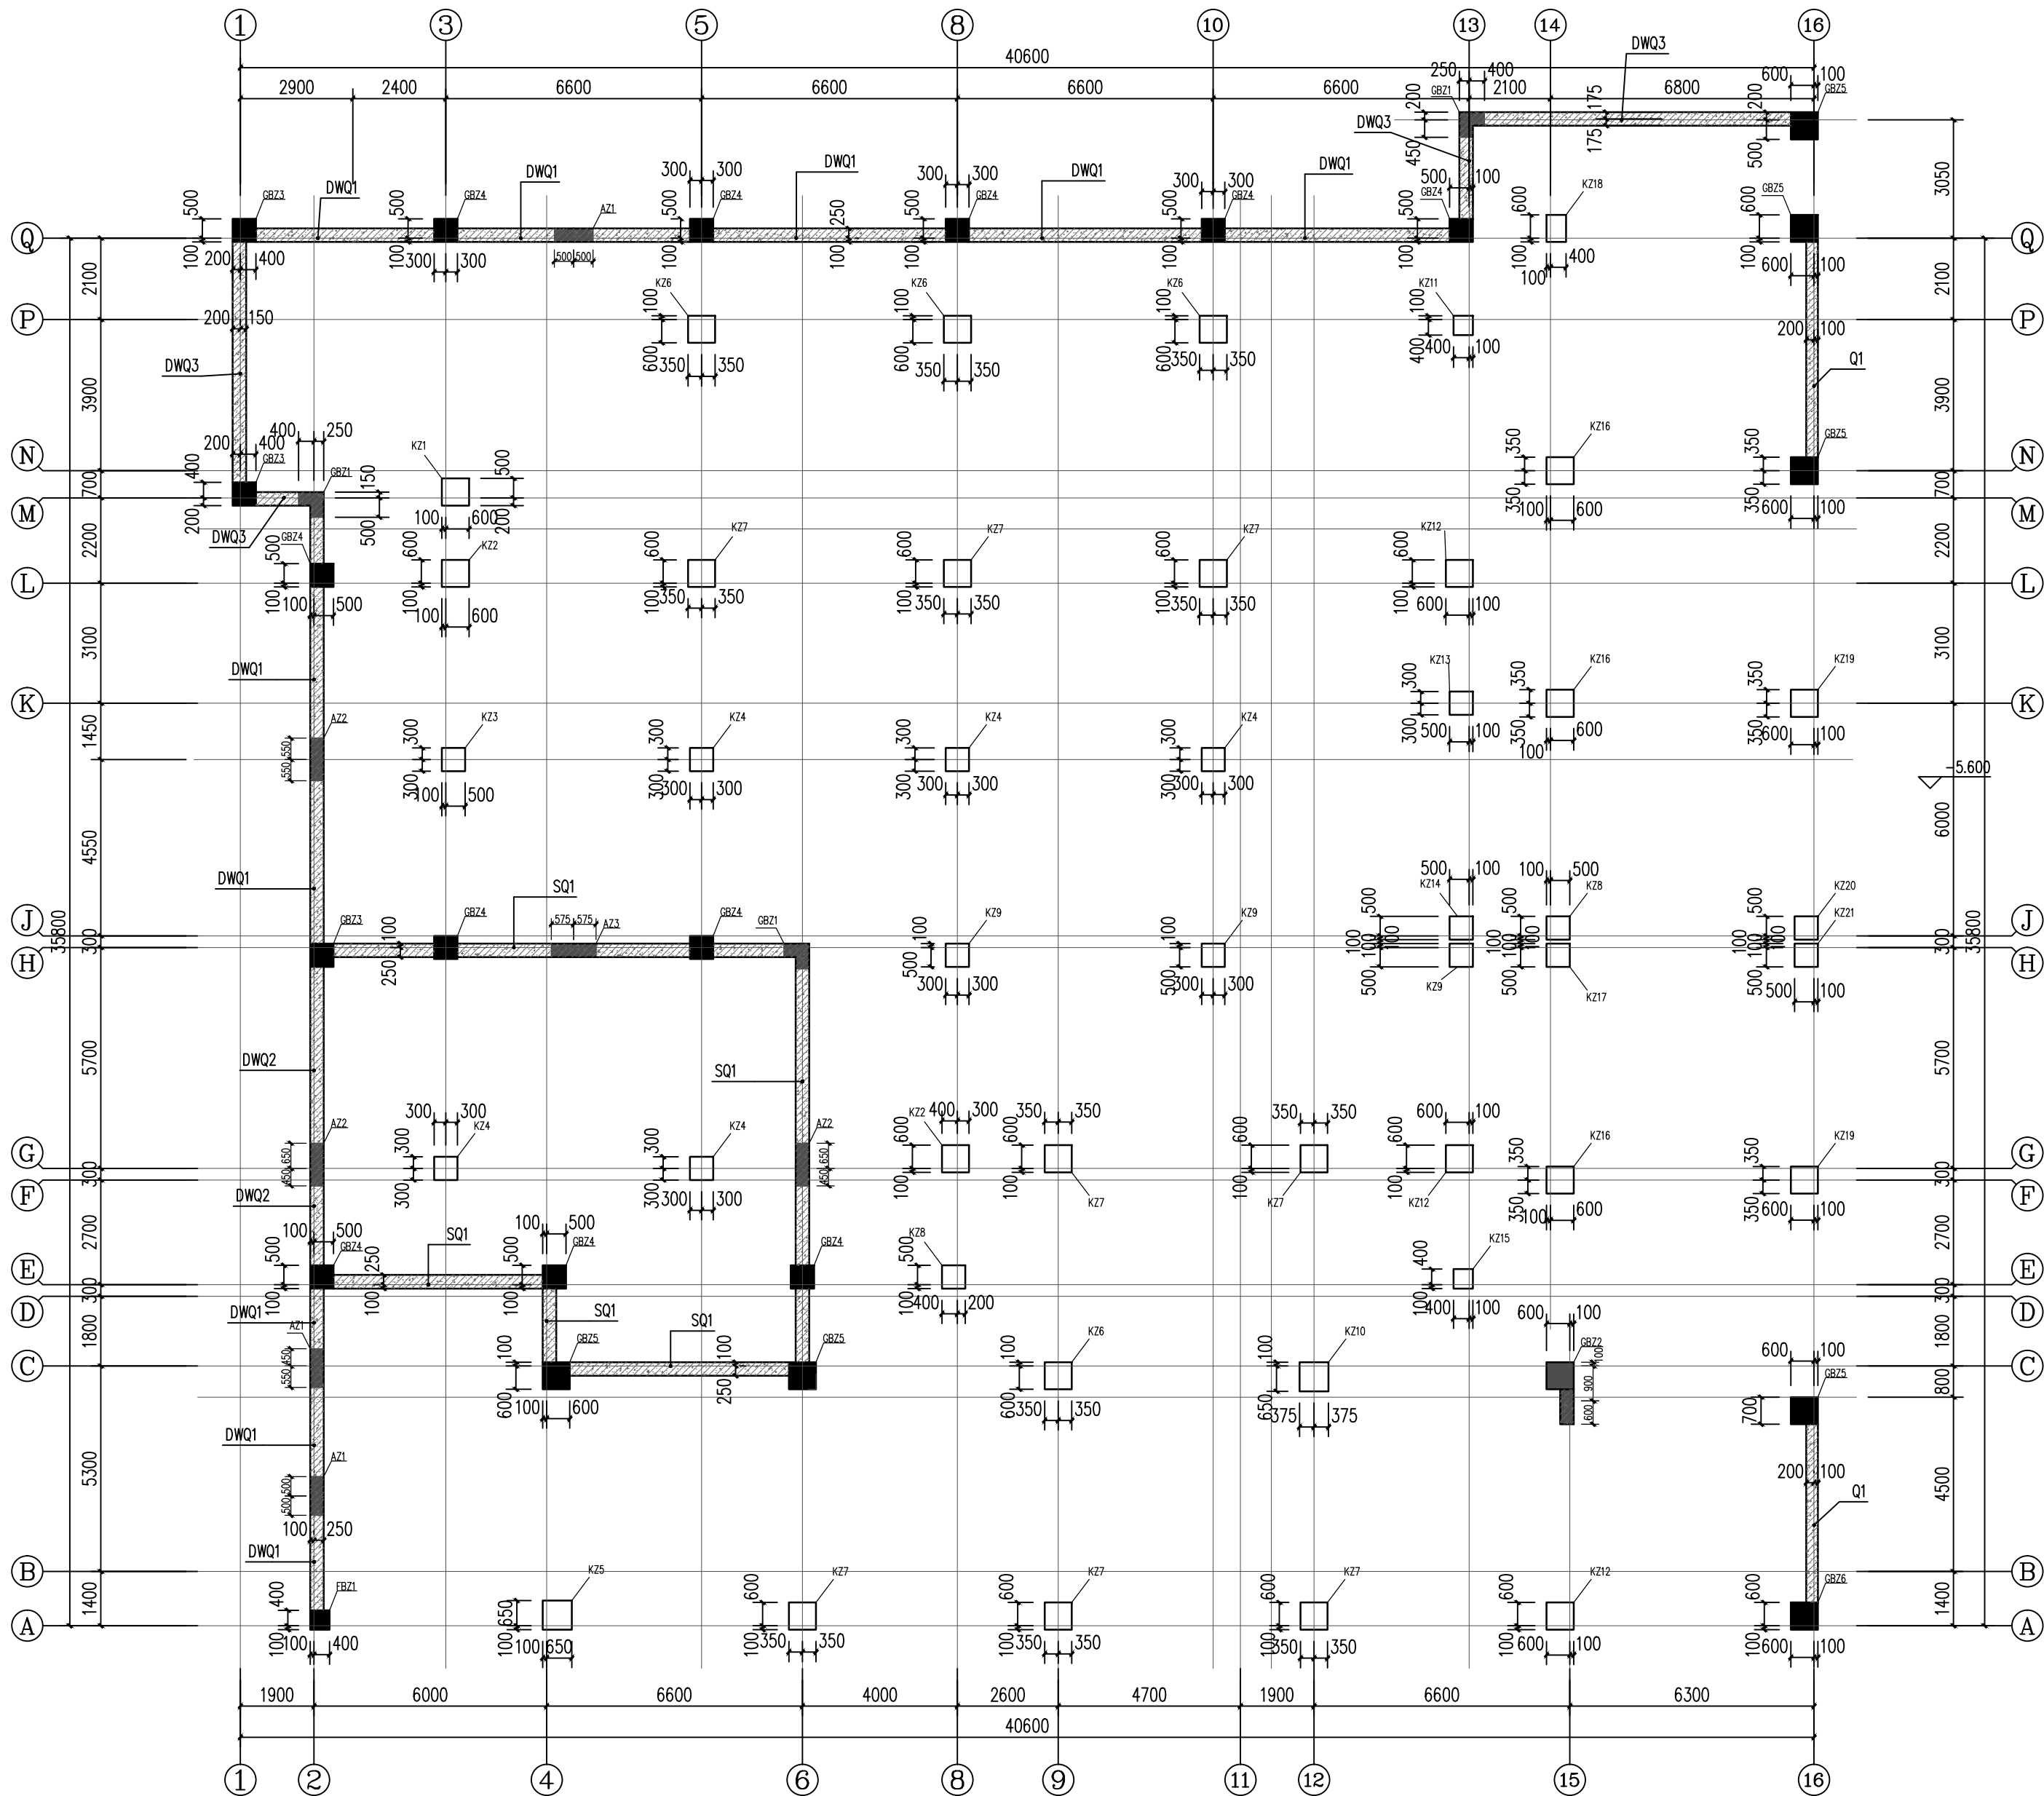

剪力墙柱表

名称	AZ1	AZ2	AZ3	FBZ1	GBZ1	GBZ2	GBZ3	GBZ4	GBZ5	GBZ6
标高	基础顶~-1.300	基础顶~-1.300	基础顶~-1.300	基础顶~-1.300	基础顶~-1.300	基础顶~-1.300	基础顶~-1.300	基础顶~-1.300	基础顶~-1.300	基础顶~-1.300
截面	14#16	12#18	16#16	20#22	14#16	21#20	24#20	24#20	24#20	28#20
数量	88#100/200	88#100/200	88#100/200	88#100/200	88#100/200	88#100/200	88#100/200	88#100/200	88#100/200	88#100/200

柱表

名称	KZ1, KZ2, KZ3, KZ4, KZ5, KZ6, KZ7, KZ8, KZ9, KZ10, KZ11, KZ12, KZ13, KZ14, KZ15, KZ16, KZ17, KZ18, KZ19, KZ20, KZ21	KZ2, KZ3, KZ4, KZ5, KZ6, KZ7, KZ8, KZ9, KZ10, KZ11, KZ12, KZ13, KZ14, KZ15, KZ16, KZ17, KZ18, KZ19, KZ20, KZ21
标高	基础顶~-1.300	基础顶~-1.300
截面	4#25 (角部)+12#22	4#25 (角部)+12#22
数量	88#100/200	88#100/200



名称	KZ18
标高	基础顶~-1.300
截面	4#25 (角部)+12#22
数量	88#100/200

天面层	22.500		C30	C30	C30
层 高	18.000	4.500	C30	C30	C30
6	15.000	3.000	C30	C30	C30
5	12.000	3.000	C30	C30	C30
4	9.000	3.000	C30	C35	C30
3	6.000	3.000	C30	C35	C30
2	3.000	3.000	C30	C35	C30
1	0.000	3.000	C30	C35	C30
夹层	-1.300	1.300	C35	C40	C40
-1	-5.500	4.200	C35	C40	C40
层号	标高(m)	层高(m)	梁板砼等级	柱砼等级	墙砼等级

标高、层高、砼等级表

截面编号：基础顶

基础顶~-1.300处墙柱配筋图 1:100

说明：与本图标注相关钢筋构造详图参见国家建筑标准设计图集 22G101-1。
墙体配筋详墙身配筋表。图中未注明剪力墙墙身偏轴者，均为轴线居中。
图中边缘构件非阴影区拉筋(除图中有标注外)：竖向和水平钢筋交点处均设置。

不得在图纸上量取尺寸施工。
如有任何不符事宜，请在施工前与设计部会商。
本工程图纸未经设计单位许可不得用于其他地方。

会 签		
建 筑专业		
结 构专业		
给排水专业		
电 气专业		
暖通专业		



岳阳市规划勘测设计院有限公司
建筑行业(建筑工程)乙级：A243019305

项目负责人	夏 洁	王洁
审 定 人	吴 明	王洁
审 核 人	鲁明勇	王洁
专业负责人	胡佳梦	王洁
校 对 人	乔 铁	王洁
设 计 人	胡佳梦	王洁

档案号：

建设单位：

岳阳市教育事务中心

工程名称：

岳阳市第十四中学实验楼拆除重建项目

子项名称：

2#学生宿舍

图 名：

基础顶~-1.300处墙柱配筋图

图 则：

日 期： 2026. 04

比 例：

图 号： GS-10

版本号：

版本说明

版本	日期	审核	备注