


会 签		
建 筑专业		
结 构专业		
给排水专业		
电 气专业		
暖通专业		

屋面	22.500		C30	C30	C30
屋 面	18.000	4.500	C30	C30	C30
6	15.000	3.000	C30	C30	C30
5	12.000	3.000	C30	C30	C30
4	9.000	3.000	C30	C35	C30
3	6.000	3.000	C30	C35	C30
2	3.000	3.000	C30	C35	C30
1	0.000	3.000	C30	C35	C30
夹层	-1.300	1.300	C35	C40	C40
-1	-5.500	4.200	C35	C40	C40
层号	标高(m)	层高(m)	梁板砼等级	柱砼等级	墙砼等级

标 高、层 高、砼 等 级 表

截面端为：基础顶

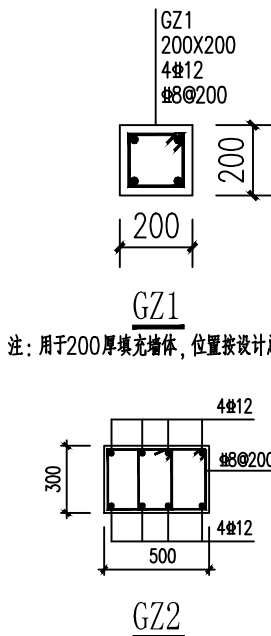

注：用于200厚填充墙体，位置按设计总说明布置规则



岳阳市规划勘测设计院有限公司
建筑行业(建筑工程)乙级：A243019305

项目负责人	夏 洁	王洁
审定人	吴 勇	陈
审核人	鲁明幸	胡
专业负责人	胡佳梦	胡
校 对 人	乔 铁	胡
设计人	胡佳梦	胡

描 算 号:

建 设 单 位:

岳阳市教育事务中心

工 程 名 称:

岳阳市第十四中学实验楼拆除重建项目

子 项 名 称:

2#学生宿舍

图 名:

一层梁配筋图

图 则:

日 期: 2026. 04


比 例:

图 号: GS-11

版 本 号:

原 本 说 明

版本	日期	审核	备注

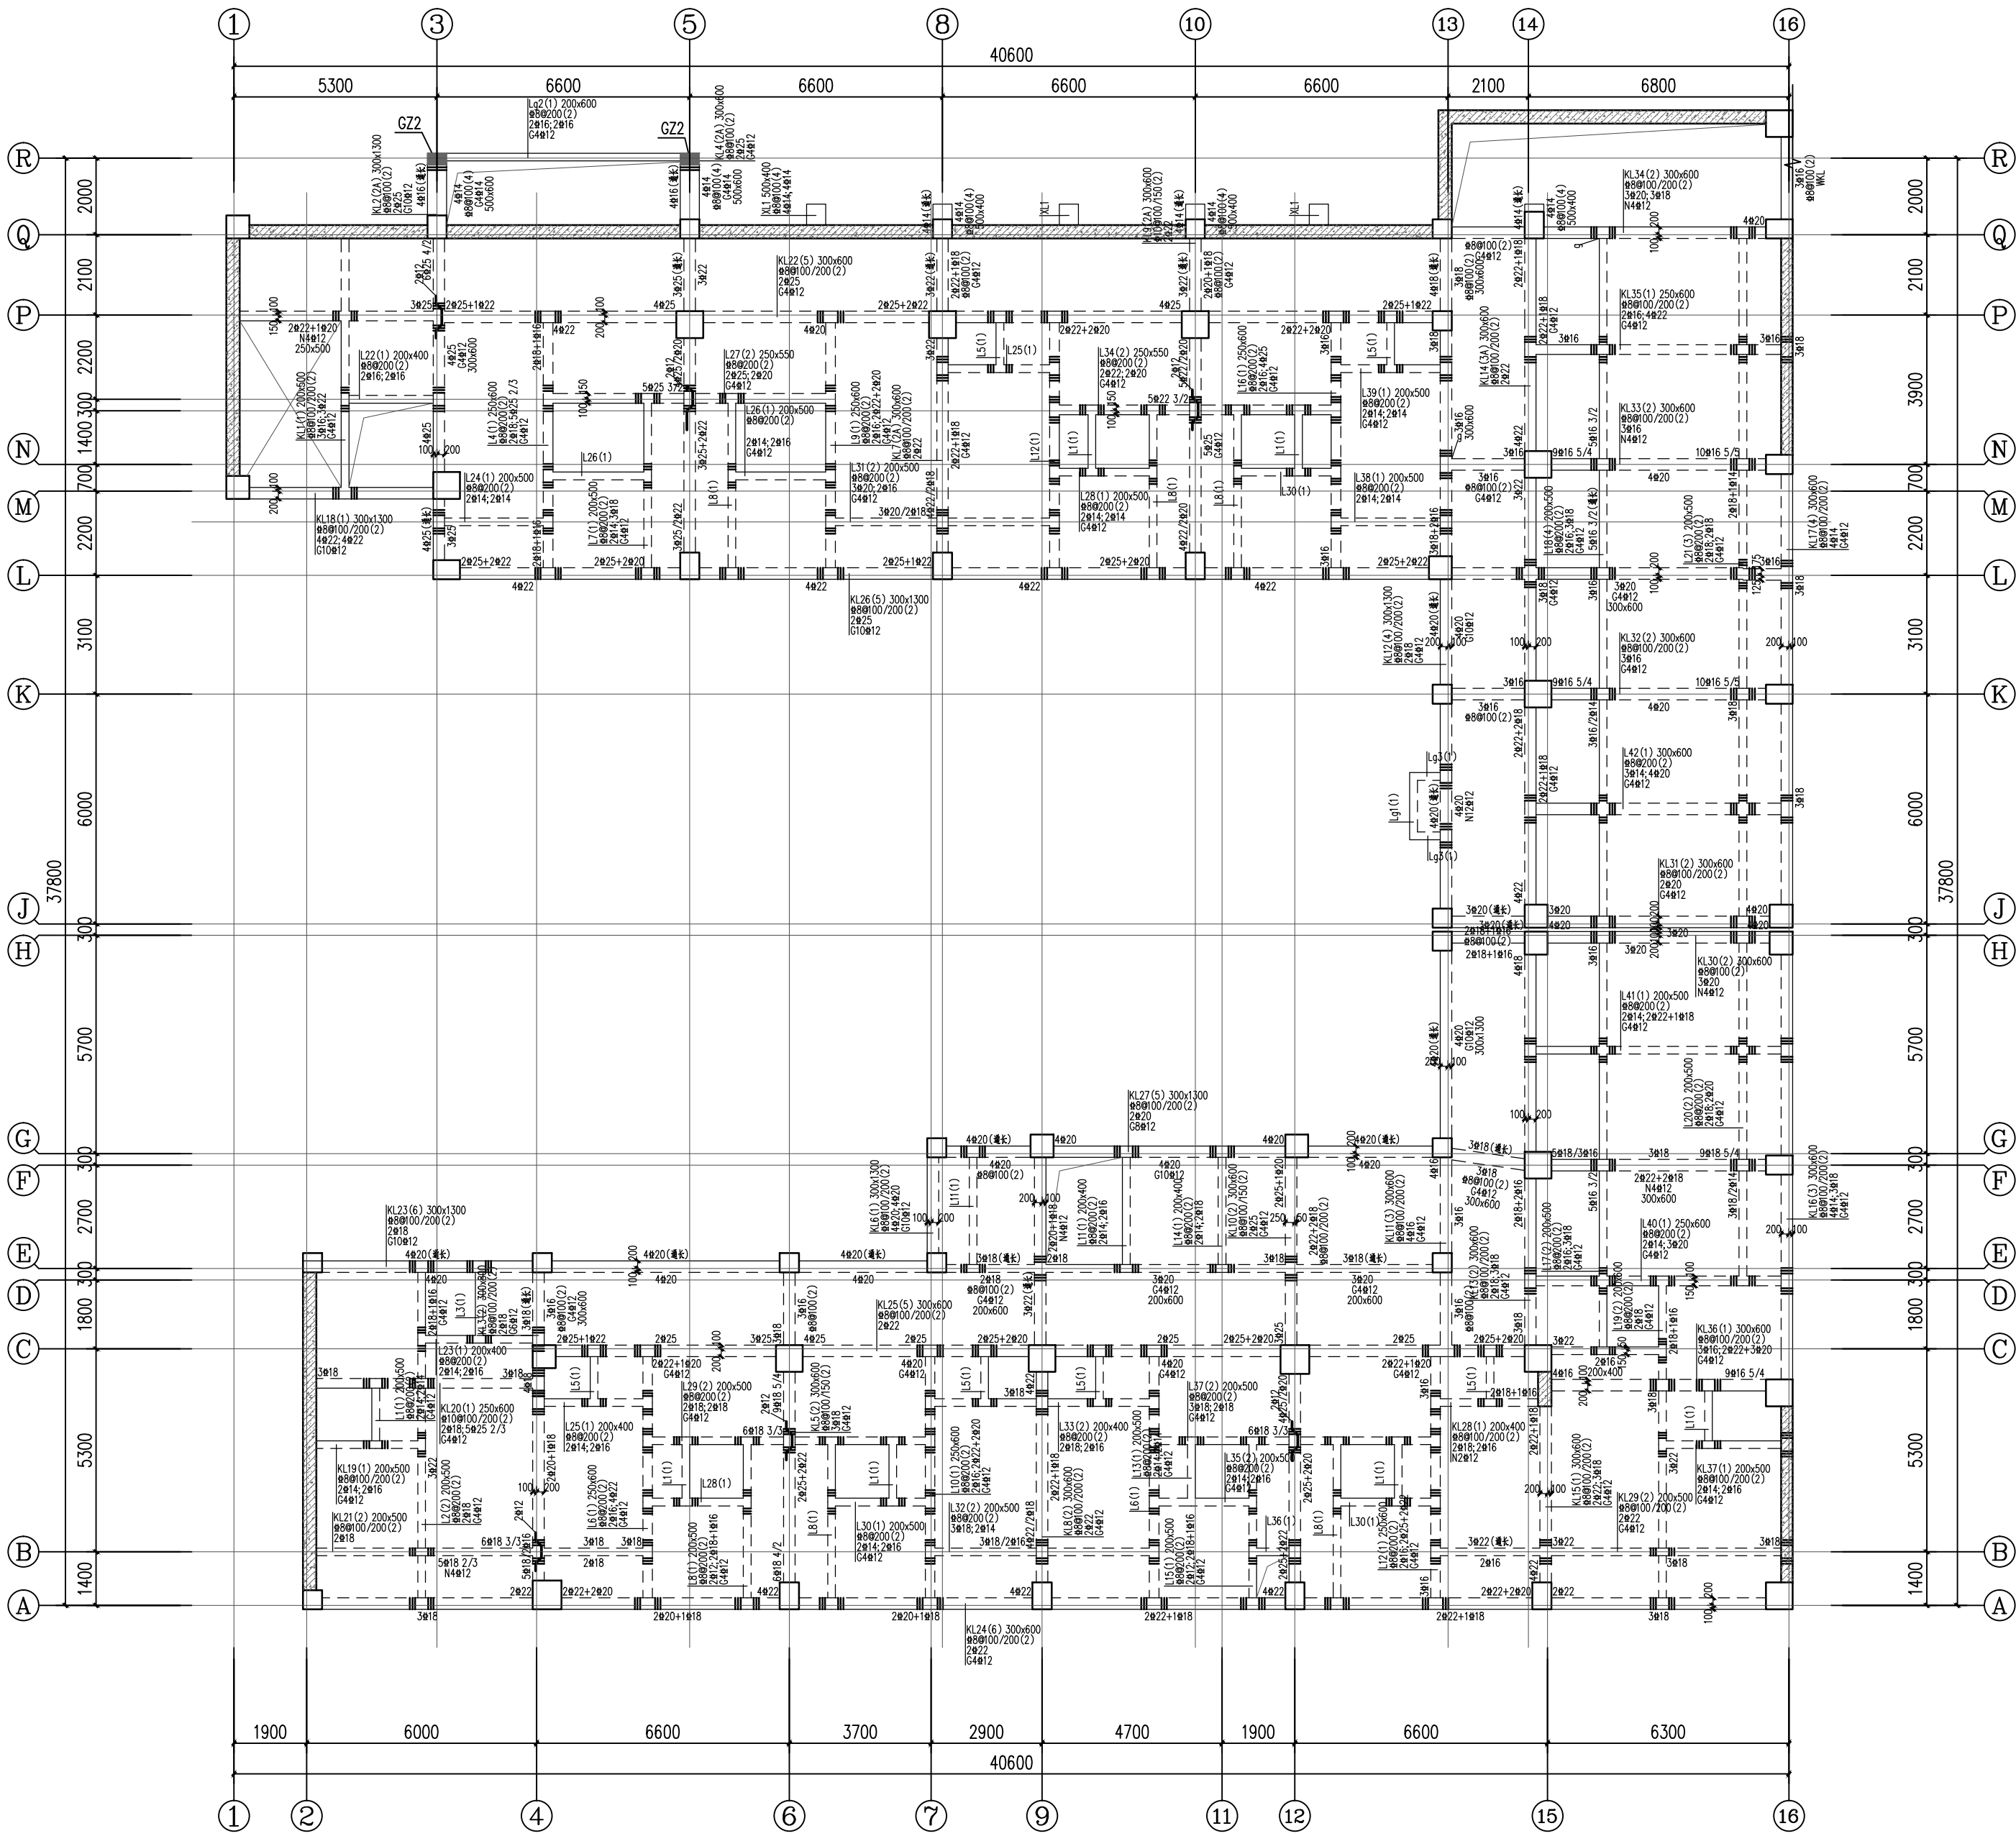

一层梁配筋图 1:100

梁设计说明:

- 与本图标注相关钢筋构造详图参见《混凝土结构施工图平面整体表示方法制图规则和构造详图(现浇混凝土框架、剪力墙、梁、板)》(22G101-1)。
- 梁、板混凝土强度详见表格;钢筋为中表示HPB300、柱表示HRB400E。
- 图中除外墙边梁及楼梯间处梁面标高为H,未注明者板面和梁顶标高为H=-0.050,单位为m。
- 图中造型等建筑外轮廓平面尺寸均应与施工图核对无误后方可施工。
- 当梁跨内上部纵筋仅有跨中通长筋的原位标注时,未标注的该跨支座筋同跨中通长筋。
- 除注明外,梁中与轴线或墙中对称,或梁边齐墙边。

- 图中未原位引注的附加箍筋,间距为50。钢筋等级、直径和肢数均与该主梁的箍筋相同。
- 填充墙构造柱布置详见总说明,配筋详见构造柱GZ1,除KZ外,未注明柱均为GZ1。
- 设备用房和配电房地面一层地面采用150mm厚C25混凝土地面内配#8@200单层双向钢筋。
- 其它未尽事宜详结构设计总说明及平法补充及调整。
- 楼层标高外剪力墙顶设置暗梁;剪力墙端平面内与框架梁连接时,框架梁延伸作为剪力墙暗梁;剪力墙端平面内无框架梁连接时,满墙顶设置暗梁(ALa)。

梁表

编 号	序号	梁截面 b/h	上部纵筋——左	上部纵筋——中	上部纵筋——右	下部纵筋	备 注
L3(1)	1	200x400	2#14	2#14	2#12	2#14	#8@200(2)
L5(1)	1	200x400	2#14	2#14	2#12	2#14	#8@200(2)
L36(1)	1	200x400	2#14	2#14	2#12	2#14	#8@200(2)
Lg1(1)	1	200x400	2#14	2#14	2#14	2#14	#8@200(2)
Lg3(1)	1	200x400	2#14	2#14	2#14	2#14	#8@200(2)