


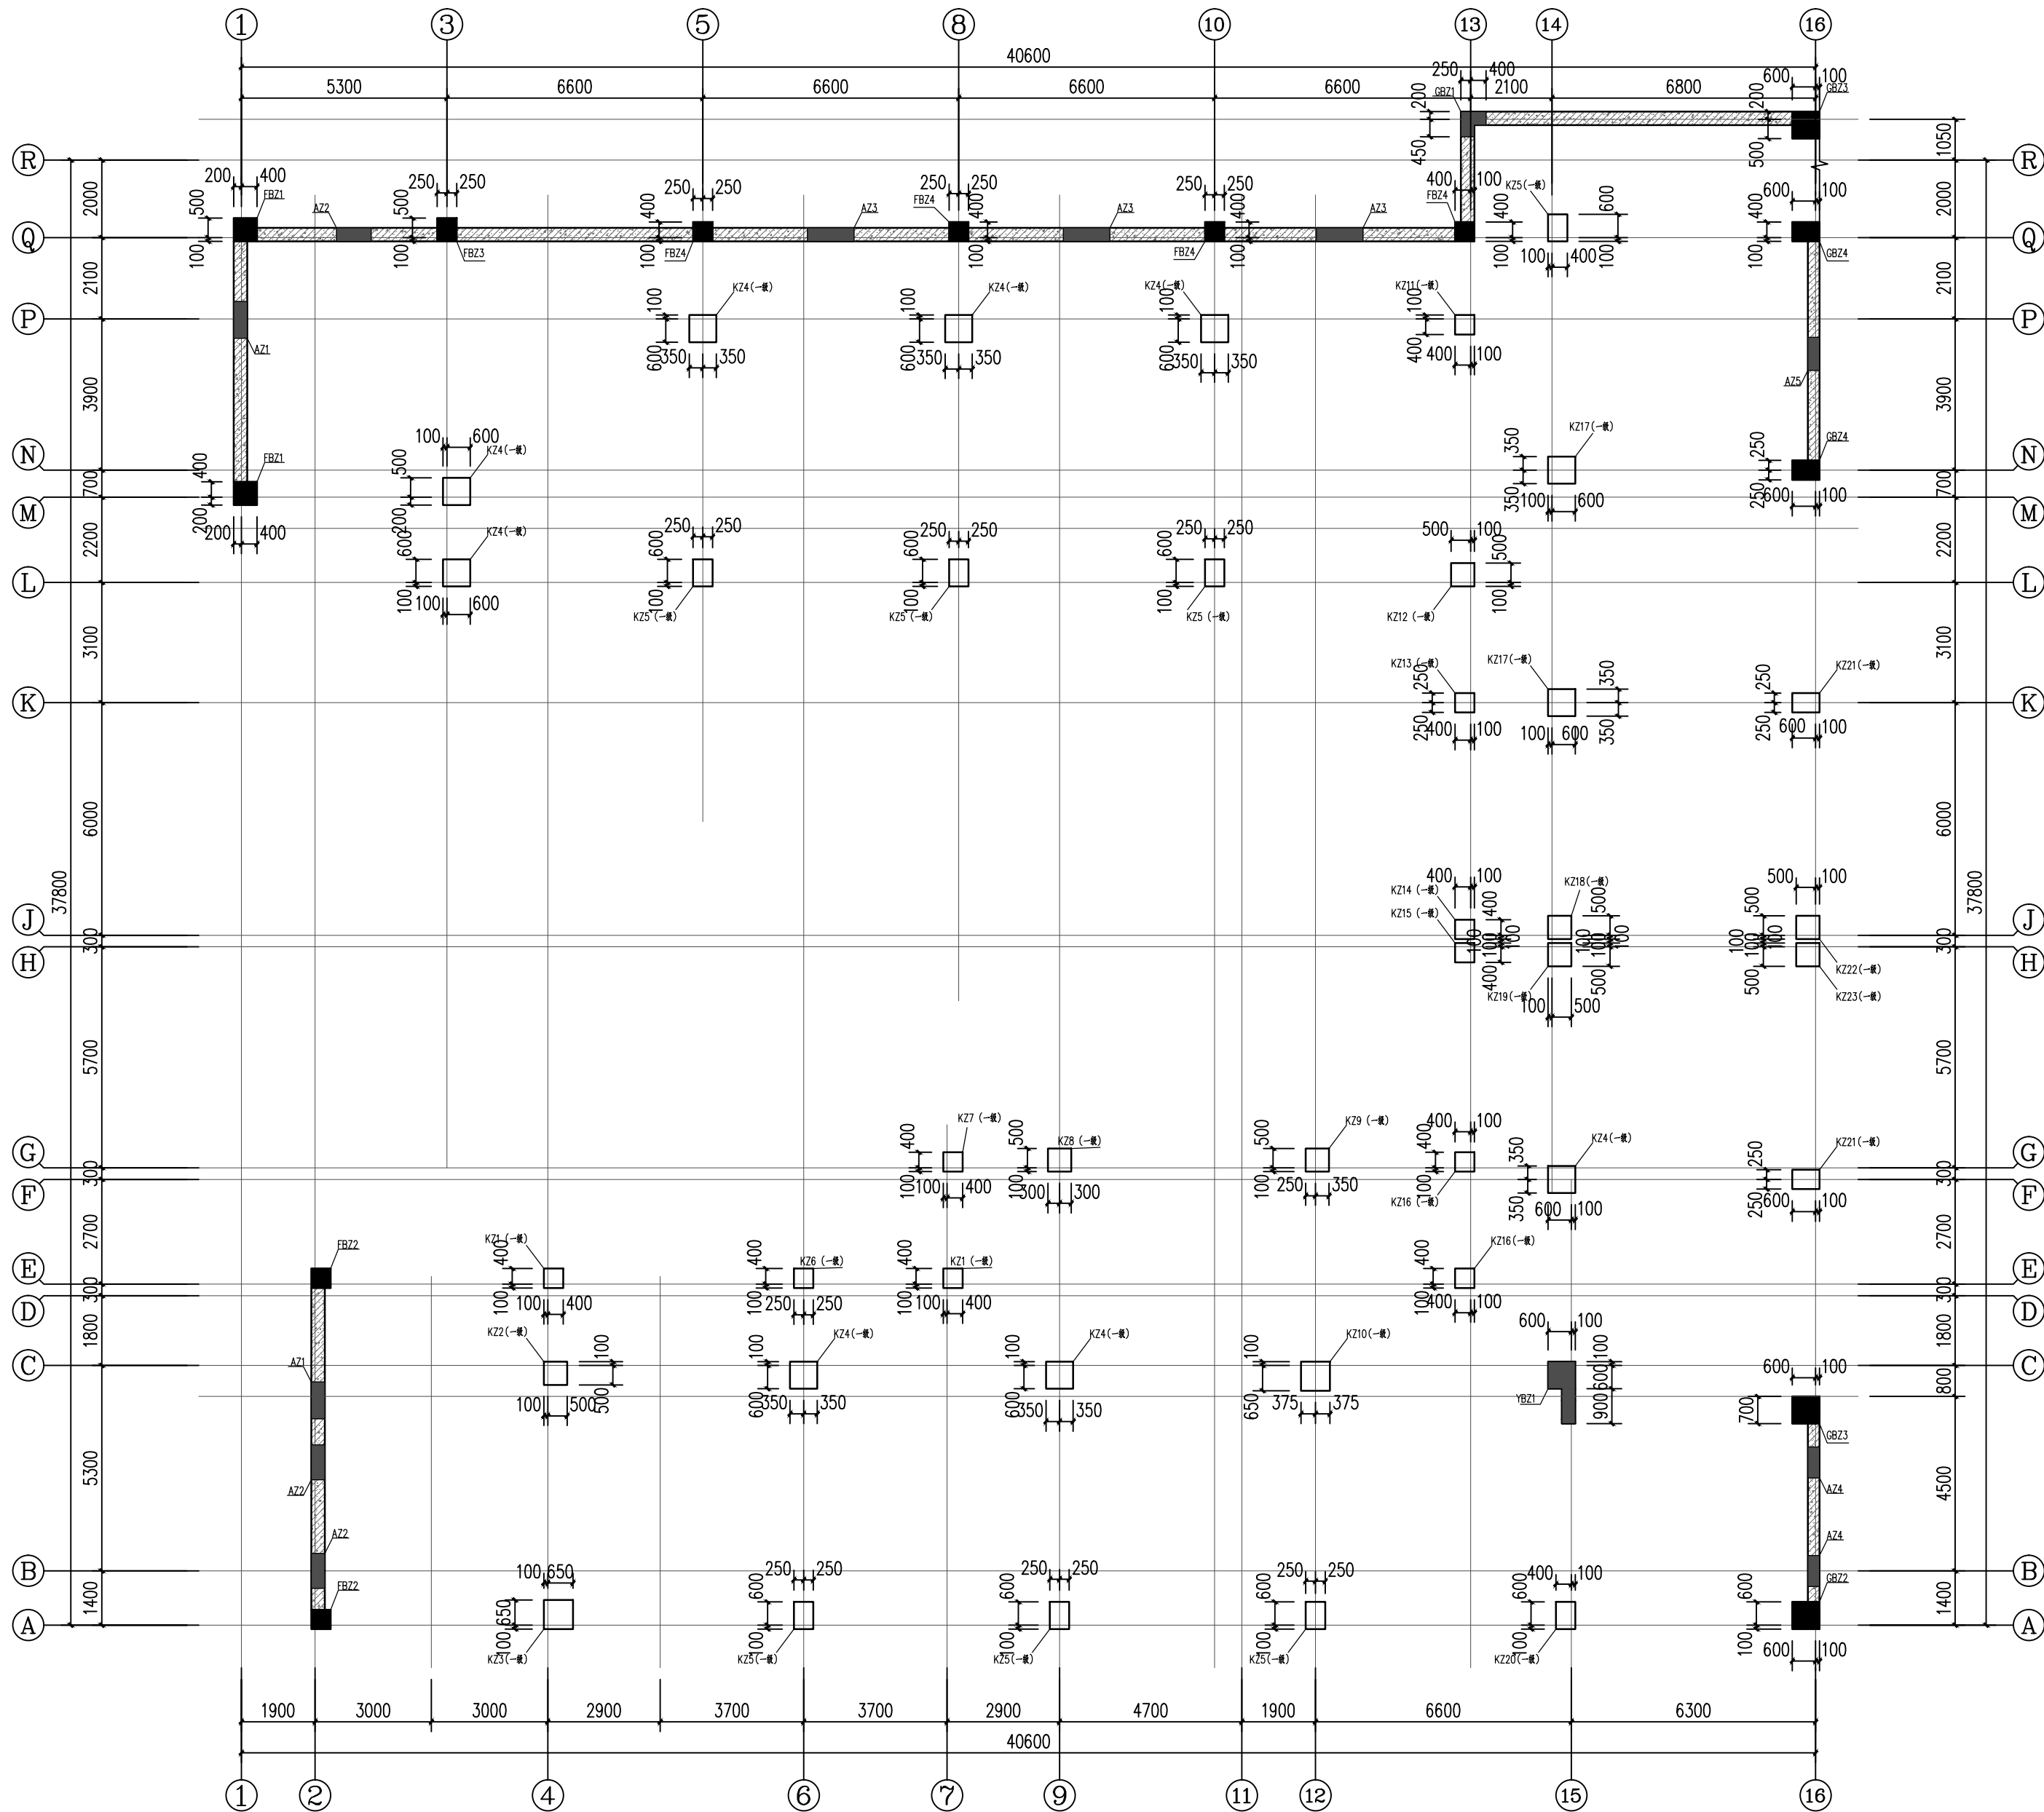

剪力墙柱表

名称	YBZ1	AZ1	AZ2	AZ3	AZ4	AZ5	FBZ1	FBZ2	FBZ3	FBZ4	GBZ1	GBZ2	GBZ3	GBZ4
标高	-1.300~±0.000	-1.300~±0.000	-1.300~±0.000	-1.300~±0.000	-1.300~±0.000	-1.300~±0.000	-1.300~±0.000	-1.300~±0.000	-1.300~±0.000	-1.300~±0.000	-1.300~±0.000	-1.300~±0.000	-1.300~±0.000	-1.300~±0.000
截面	210x25	140x16	120x16	160x16	100x16	100x16	120x18	120x18	140x18	120x18	140x18	160x22	180x20	140x20
数量	1120x100	800x150	800x150	800x150	800x150	800x150	1120x100	1010x100	1010x100	1010x100	800x100	1010x100	1010x100	1010x100

柱表

编号	KZ1, KZ6, KZ11, KZ13, KZ16	KZ2, KZ8, KZ9, KZ12, KZ18, KZ19	KZ3, KZ10
标高	-1.300~±0.000	-1.300~±0.000	-1.300~±0.000
截面	400x20(数量)+80x20	400x20(数量)+100x20	400x20(数量)+120x22
数量	1100x95	1120x100	1120x100
编号	KZ4	KZ5, KZ20, KZ21	KZ7, KZ14, KZ15
标高	-1.300~±0.000	-1.300~±0.000	-1.300~±0.000
截面	400x20(数量)+140x20	400x20(数量)+100x20	400x20(数量)+80x20
数量	1100x100(1120x100)	1120x100	1120x100
编号	KZ17	KZ22, KZ23	
标高	-1.300~±0.000	-1.300~±0.000	
截面	400x20(数量)+140x20	400x20(数量)+140x22+40x20	
数量	1100x100	1120x100	

屋面层	22.500		C30	C30	C30
屋面	18.000	4.500	C30	C30	C30
6	15.000	3.000	C30	C30	C30
5	12.000	3.000	C30	C30	C30
4	9.000	3.000	C30	C35	C30
3	6.000	3.000	C30	C35	C30
2	3.000	3.000	C30	C35	C30
1	0.000	3.000	C30	C35	C30
光层	-1.300	1.300	C35	C40	C40
-1	-5.500	4.200	C35	C40	C40
层号	标高(m)	层高(m)	梁板砼等级	柱砼等级	墙砼等级

标高、层数、砼等级表

截面规格: 基础顶

-1.300~±0.000处墙柱配筋图 1:100

说明: 与本图标注相关钢筋构造详图参见国家建筑标准设计图集 22G101-1。
墙体配筋详墙身配筋表。图中未注明剪力墙墙身偏轴者, 均为轴线居中。
图中边缘构件非阴影区拉筋(除图中有标注外): 竖向和水平钢筋交点处均设置。

不得在图纸上量取尺寸施工。
如有任何不符事宜, 请在施工前与设计部会商。
本工程图纸未经设计单位许可不得用于其他地方。

会 签		
建 筑专业		
结 构专业		
给排水专业		
电 气专业		
暖通专业		



岳阳市规划勘测设计院有限公司
建筑行业(建筑工程)乙级: A243019305

项目负责人	夏 洁	王洁
审定人	吴 明	王洁
审核人	鲁明幸	王洁
专业负责人	胡佳梦	王洁
校 对 人	乔 铁	王洁
设计人	胡佳梦	王洁

档案号:

建设单位:

岳阳市教育事务中心

工程名称:

岳阳市第十四中学实验楼拆除重建项目

子项名称:

2#学生宿舍

图 名:

-1.300~±0.000处墙柱配筋图

图 则:

日 期: 2026. 04

比 例:

图 号: GS-13

版本号:

版本说明

版本	日期	审核	备注