


附表						
编 号	跨号	梁截面 b×h	上部纵筋——左	上部纵筋——中	上部纵筋——右	下部纵筋
L4(1)	1	200×400	2#12	2#12	2#12	2#14
L5(1)	1	200×400	2#12	2#12	2#12	2#14
L7(1)	1	200×400	2#12	2#12	2#12	2#14
L40(1)	1	200×400	2#12	2#12	2#12	2#14
Lg1(1)	1	200×400	2#14	2#14	2#14	2#14
Lg3(1)	1	200×400	2#14	2#14	2#14	2#14

梁设计说明:

- 1、与本图标注相关钢筋构造详图参见《混凝土结构施工图平面整体表示方法制图规则和构造详图(现浇混凝土框架、剪力墙、梁、板)》(22G101-1)。
- 2、梁、板混凝土强度详见表格;钢筋为中表示HPB300、柱表示HRB400E。
- 3、图中除外墙边梁及楼梯间处梁面标高为H,未注明者板面和梁顶标高为H=-0.050,单位为m。
- 4、图中造型等建筑外轮廓平面尺寸均应与施工图核对无误后方可施工。
- 5、当梁跨内上部纵筋仅有跨中通长筋的原位标注时,未标注的该跨支座筋同跨中通长筋。
- 6、除注明外,梁中与轴线或墙中对齐,或梁边齐墙边。

三-五层梁配筋图 1:100

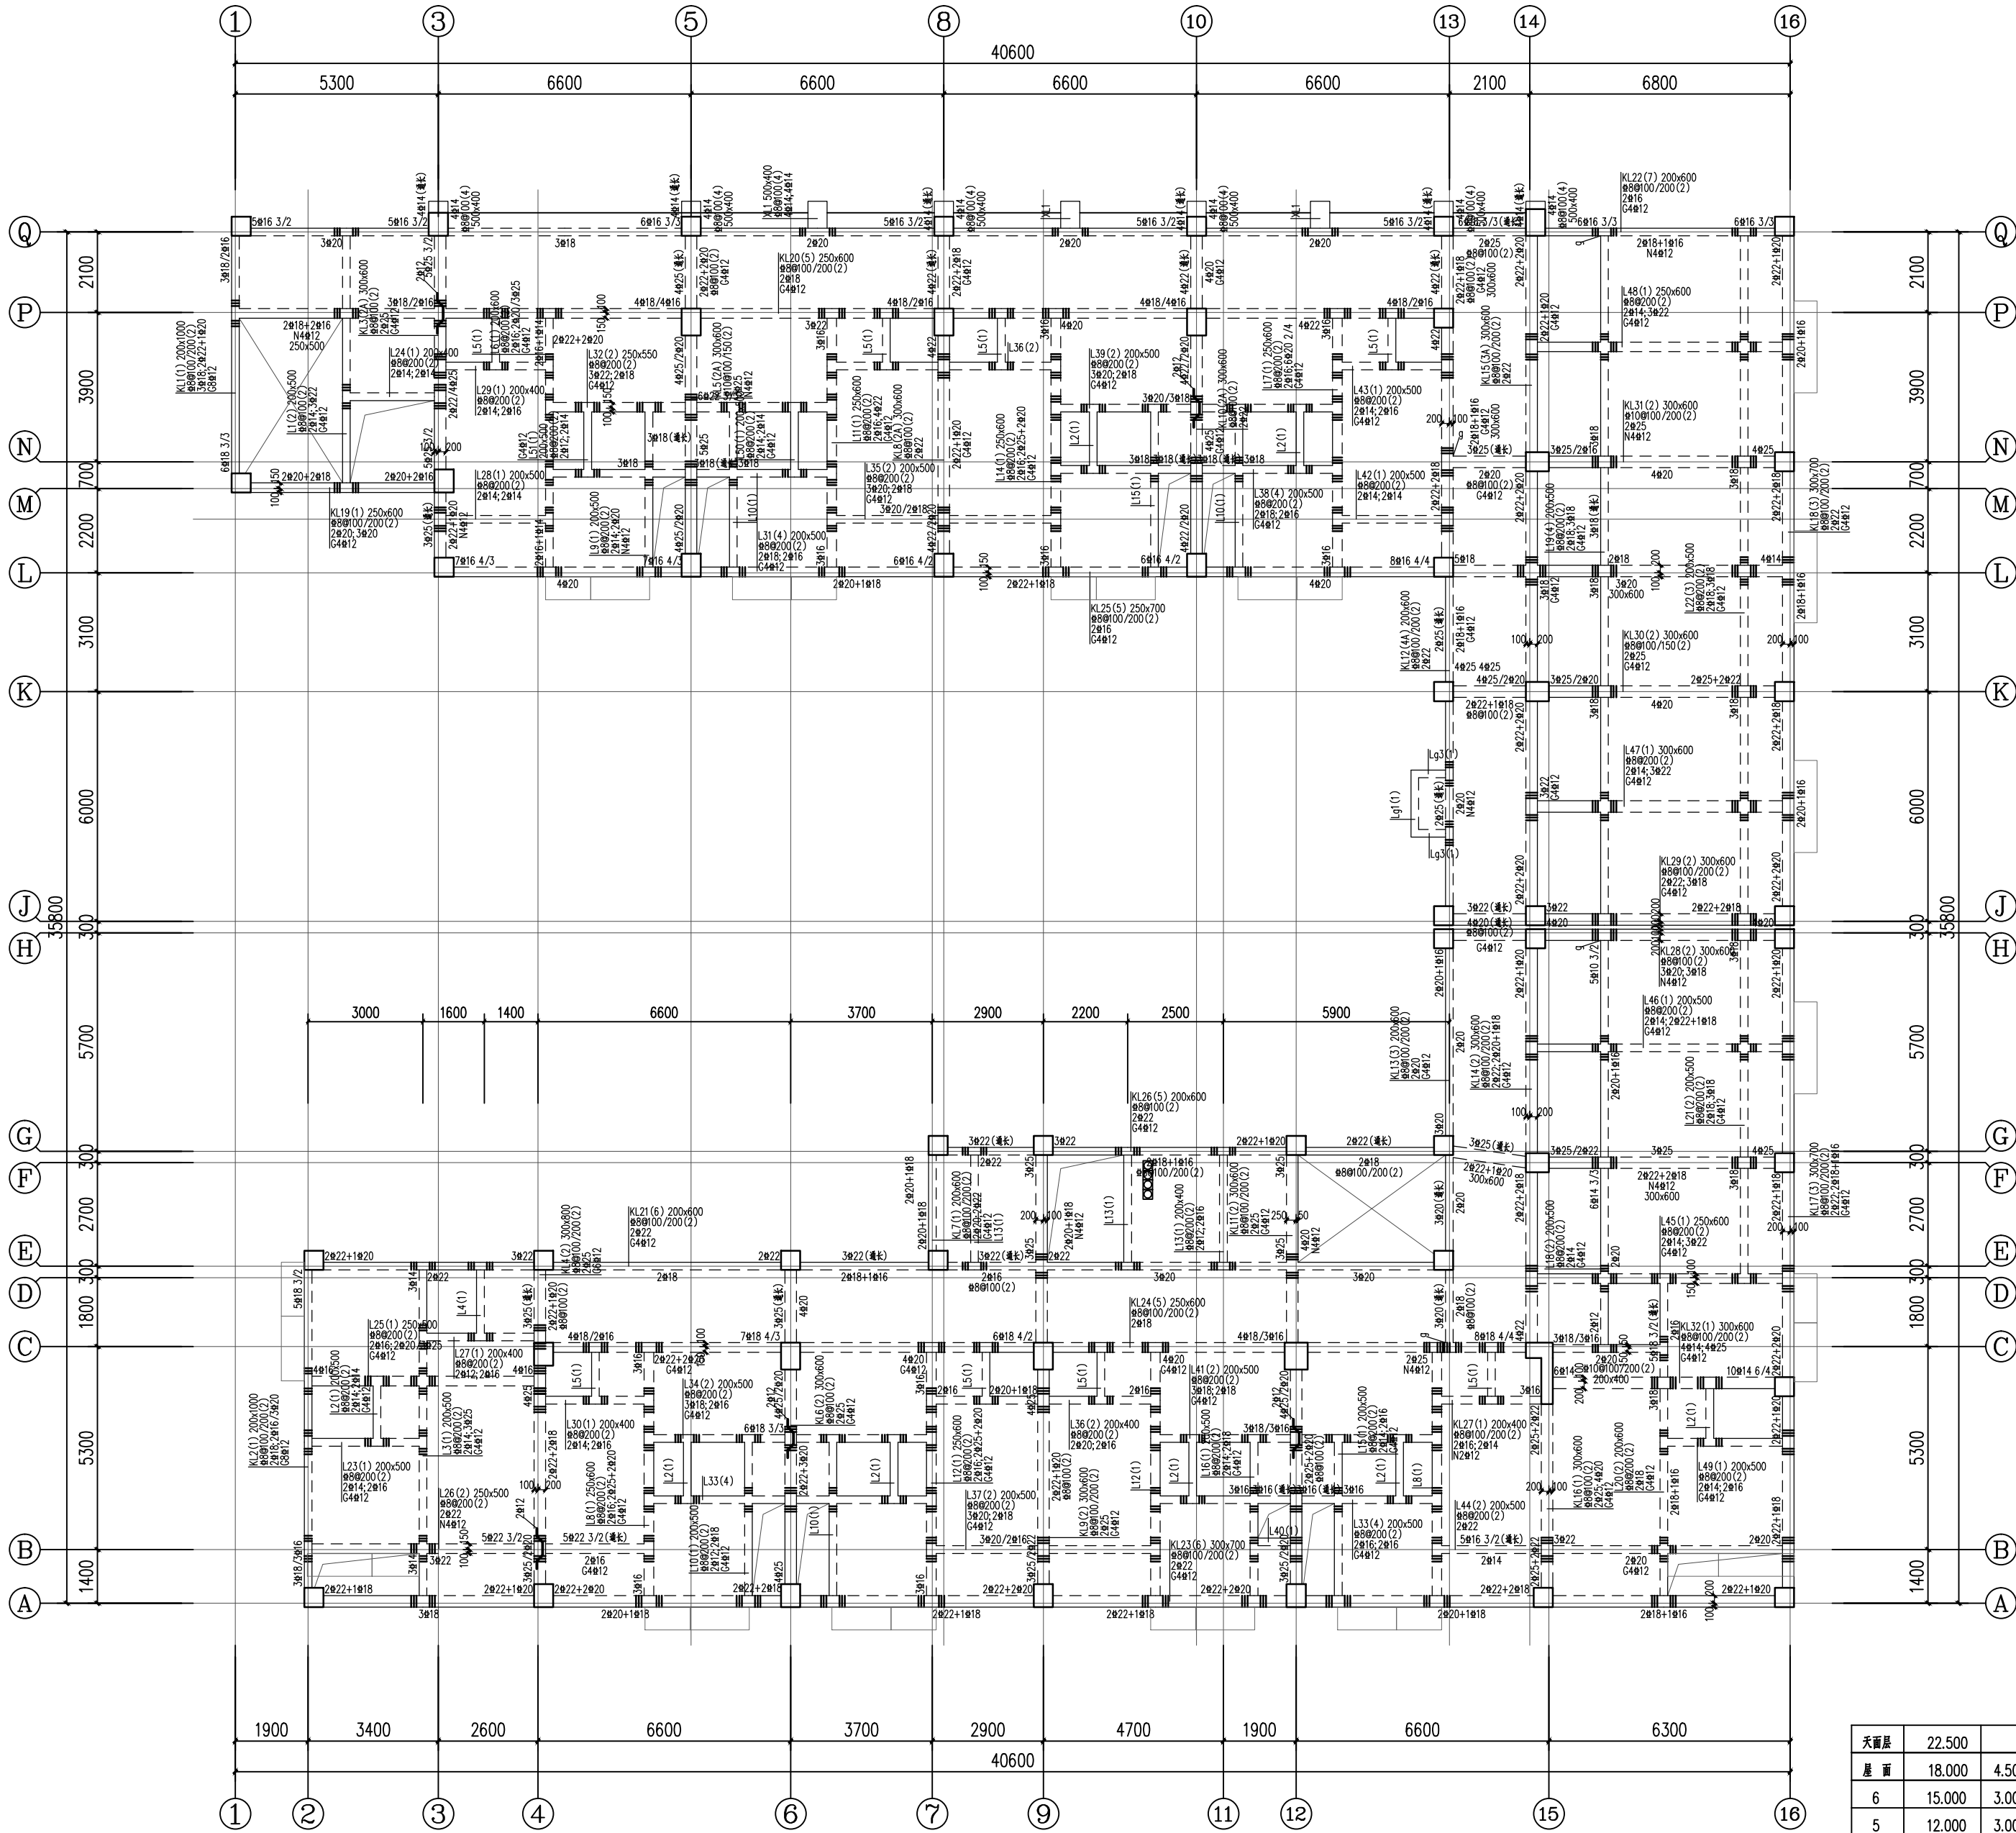

天面层	22.500		C30	C30	C30
层 面	18.000	4.500	C30	C30	C30
6	15.000	3.000	C30	C30	C30
5	12.000	3.000	C30	C30	C30
4	9.000	3.000	C30	C35	C30
3	6.000	3.000	C30	C35	C30
2	3.000	3.000	C30	C35	C30
1	0.000	3.000	C30	C35	C30
夹层	-1.300	1.300	C35	C40	C40
-1	-5.500	4.200	C35	C40	C40
层号	标高(m)	层高(m)	梁板砼等级	柱砼等级	墙砼等级

标注、层高、砼等级表
截面编号:基础顶

不得在图纸上量取尺寸施工。
如有任何不符事宜,请在施工与设计部会商。
本工程图纸未经设计单位许可不得用于其他地方。

会 签		
建 筑专业		
结 构专业		
给排水专业		
电 气专业		
暖通专业		



岳阳市规划勘测设计院有限公司
建筑行业(建筑工程)乙级: A243019305

项目负责人	夏 洁	王洁
审定人	吴 勇	吴勇
审核人	鲁明男	鲁明男
专业负责人	胡佳梦	胡佳梦
校 对 人	乔 铁	乔铁
设计人	胡佳梦	胡佳梦

档案号:

建设单位:

岳阳市教育事务中心

工程名称:

岳阳市第十四中学实验楼拆除重建项目

子项名称:

2#学生宿舍

图 名:

三-五层梁配筋图

图 附:

日 期:

2026. 04

比 例:

图 号:

GS-17

版本号:

版本说明

版本	日期	审核	备注