

会 签		
筑专业		
构专业		
香水专业		
气专业		
通专业		



阳市规划勘测设计院有限公司
建筑行业(建筑工程)乙级: A243019305

项目负责人	夏 洁	夏洁
定 人	吴 勇	吴勇
核 人	鲁明幸	鲁明幸
业负责人	胡佳梦	胡佳梦
对 人	乔 铁	乔铁
计 人	胡佳梦	胡佳梦

案号:

單位:

阳市教育事务中心

呈名称:

岳阳市第十四中学实验楼拆除重建项目

頁名称:

2#学生宿舍

名:

三-五层板配筋图

別:

期: 2026.04

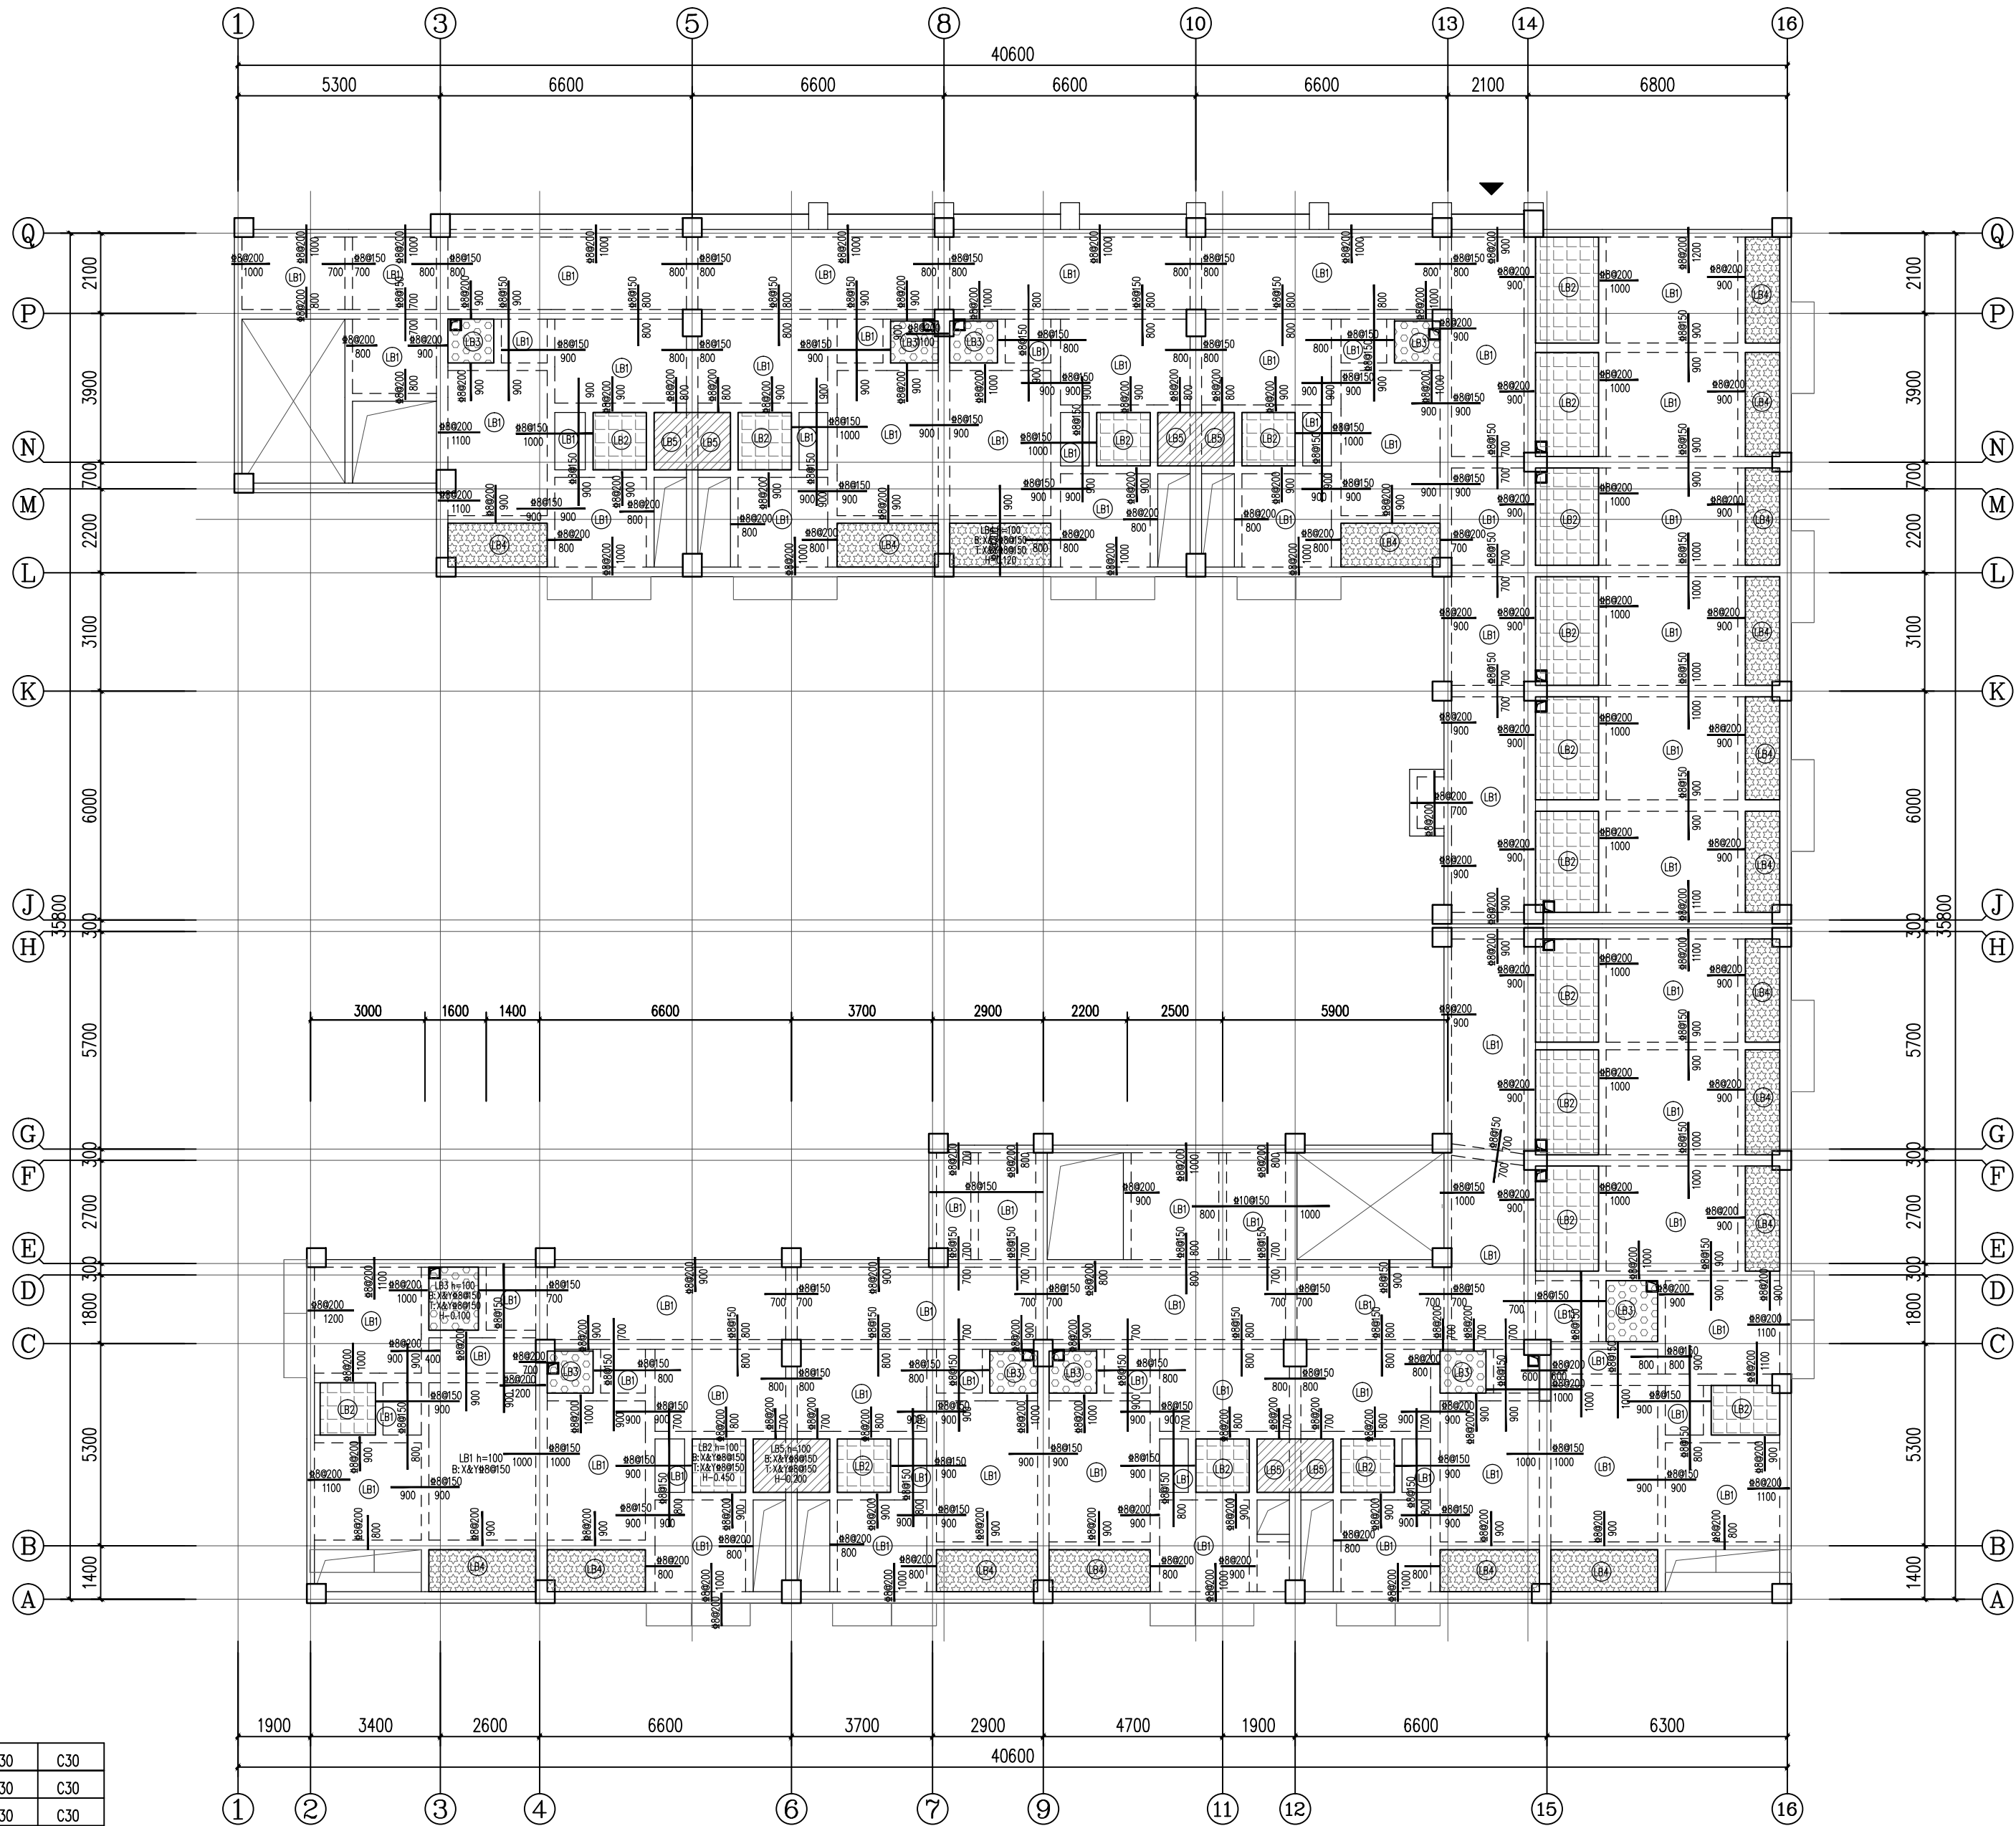
例:

号: GS-18

本号·

本說明

+	
---	--

[illegible]

三一五层板配筋图 1:100

板设计说明:

- 1、与本报注相关钢筋构造详图参见《混凝土结构施工图平面整体表示方法制图规则和构造详图(现浇混凝土框架、剪力墙、梁、板)》(22G101-1)。
 - 2、梁、板混凝土强度详见表格, 钢筋为: 中架为HPB300, 乙类为HRB400E。
 - 3、图中未注明者板面和梁顶标高为 $H=-0.050$, 单位为m。
 - 4、图中造型等建筑外轮廓平面尺寸均应在建筑施工图核对无误后方可施工。
 - 5、未注明板厚均为 $h=100\text{mm}$; 未标注的板钢筋为 $\Phi 8@200$ 。
 - 6、板支墙上非贯通纵筋线段下方标注的长度值, 表示自支墙中心线向跨内的伸出长度。
 - 7、图中所标注的板端支座钢筋长度为钢筋的全长, 图中挑板负筋锚入结构梁内长度不小于 $10d$ 。
 - 8、填充墙下无梁处除特别注明外在板内设 $3\Phi 12@100$ 。
 - 9、窗台顶设置 $100\times 200(100\times 300)$ 压顶, 配筋: $3\Phi 8$, $\Phi 6@200(1)$ 。
- 具体位置详见建筑图。

10. 图中  表示钢筋为 $\Phi 8@150$ 双层双向, 板厚为 100mm, $H=-0.450$ 。
图中  表示钢筋为 $\Phi 8@150$ 双层双向, 板厚为 100mm, $H=-0.300$ 。
图中  表示钢筋为 $\Phi 8@150$ 双层双向, 板厚为 100mm, $H=-0.100$ 。
图中  表示钢筋为 $\Phi 8@150$ 双层双向, 板厚为 100mm, $H=-0.120$ 。
图中  表示钢筋为 $\Phi 8@150$ 双层双向, 板厚为 100mm, $H=-0.200$ 。
11. 楼板留洞位置其它专业施工洞口应预先留设, 不得在混凝土施工完成后开洞。
12. 其它未尽事宜详按设计说明及平法补充调整。

天窗层	22,500		C30	C30	C30
屋 面	18,000	4,500	C30	C30	C30
6	15,000	3,000	C30	C30	C30
5	12,000	3,000	C30	C30	C30
4	9,000	3,000	C30	C35	C30
3	6,000	3,000	C30	C35	C30
2	3,000	3,000	C30	C35	C30
1	0,000	3,000	C30	C35	C30
夹层	-1,300	1,300	C35	C40	C40
-1	-5,500	4,200	C35	C40	C40
层号	标高(m)	屋盖(m)	梁板砼等级	柱砼等级	墙砼等级

标高、层高、砼等级表

嵌固端为：基础顶