


不得在图纸上量取尺寸施工。
如有任何不符事宜，请在施工前与设计部会商。
本工程图纸未经设计单位许可不得用于其他地方。

会 签		
建 筑专业		
结 构专业		
给排水专业		
电 气专业		
暖通专业		

 



岳阳市规划勘测设计院有限公司
建筑行业(建筑工程)乙级: A243019305

项目负责人	夏 洁	夏洁
审 定 人	吴 勇	吴勇
审 核 人	鲁明幸	鲁明幸
专业负责人	胡佳梦	胡佳梦
校 对 人	乔 铁	乔铁
设 计 人	胡佳梦	胡佳梦

档案号:
建设单位:
岳阳市教育事务中心

工程名称:
岳阳市第十四中学实验楼拆除重建项目

子项名称:
2#学生宿舍

图 名:
12.000~15.000柱配筋图


图 册:
日 期: 2026. 04
比 例:
图 号: GS-22
版本号:
版本说明

版本	日期	审核	备注

屋面层	22.500		C30	C30	C30
屋 面	18.000	4.500	C30	C30	C30
6	15.000	3.000	C30	C30	C30
5	12.000	3.000	C30	C30	C30
4	9.000	3.000	C30	C35	C30
3	6.000	3.000	C30	C35	C30
2	3.000	3.000	C30	C35	C30
1	0.000	3.000	C30	C35	C30
夹层	-1.300	1.300	C35	C40	C40
-1	-5.500	4.200	C35	C40	C40
层号	标高(m)	层高(m)	梁板砼等级	柱砼等级	墙砼等级

标高、层数、砼等级表

嵌固端为：基础顶

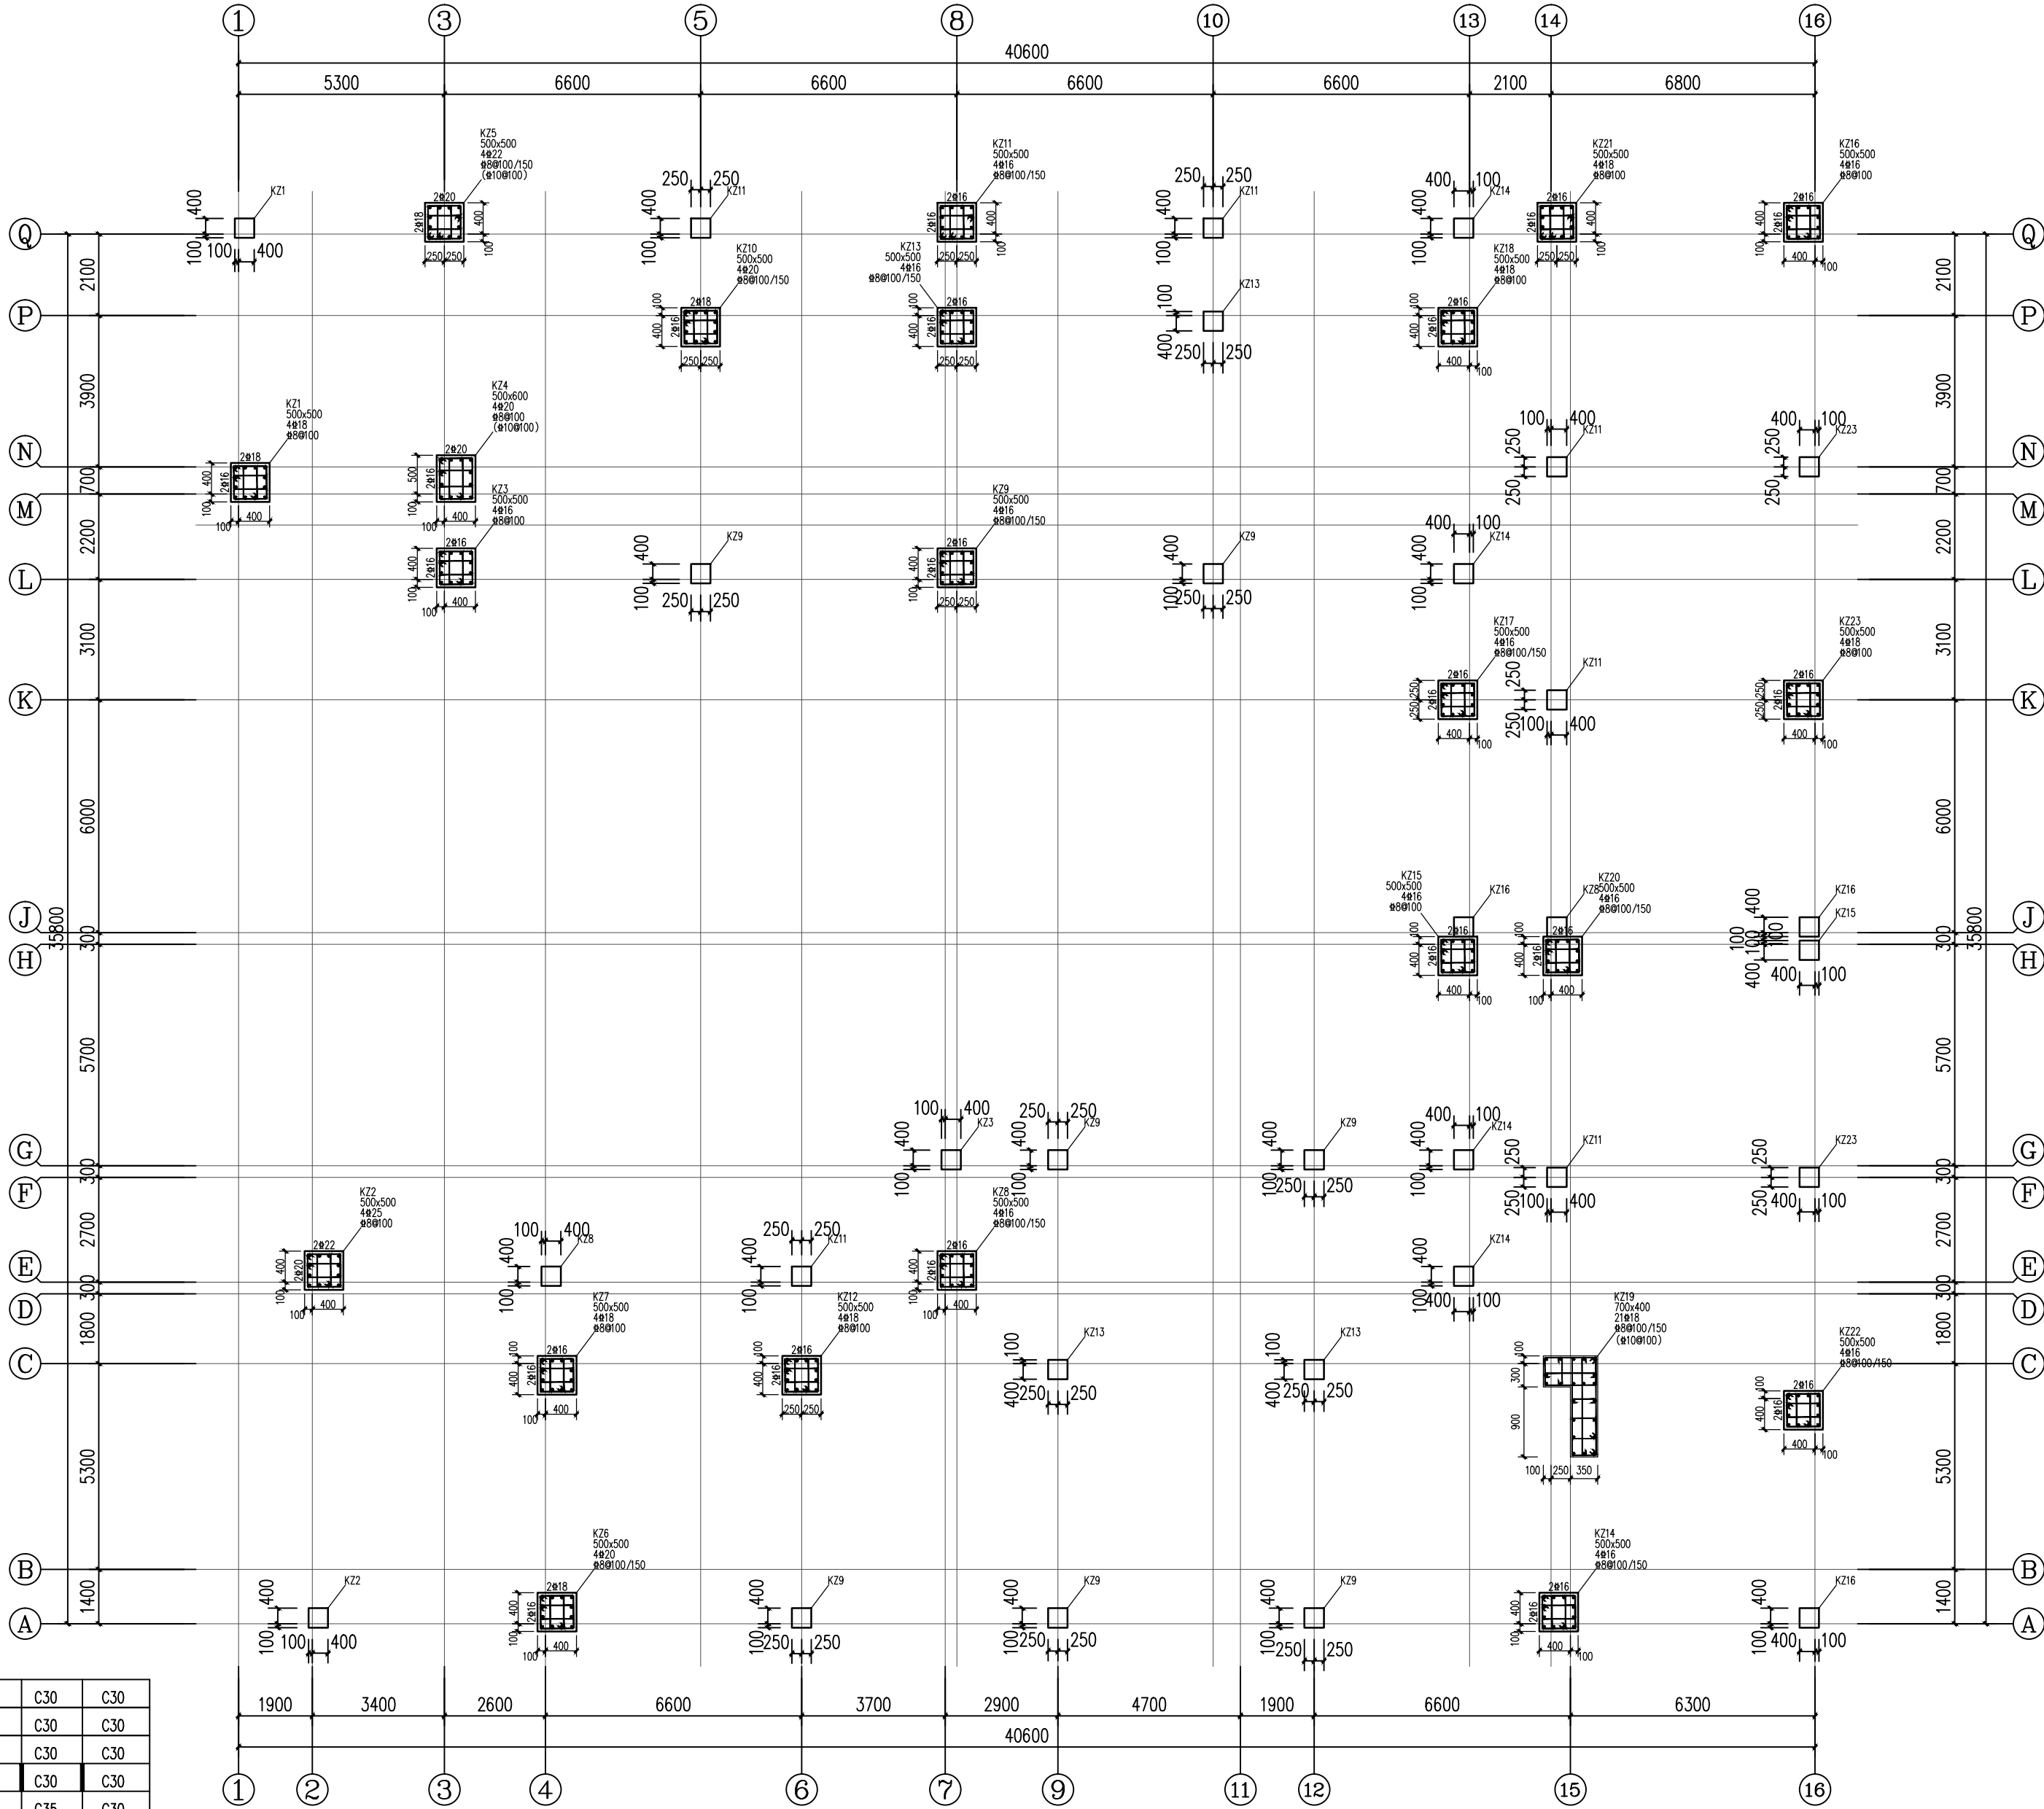

12.000~15.000柱配筋图 1:100

说明: 与本图标注相关钢筋构造详图参见国家建筑标准设计图集 22G101-1。
墙体配筋详墙身配筋表。图中未注明剪力墙端身偏轴者, 均为轴线居中。
图中边缘构件非阴影区拉筋(除图中有标注外): 竖向和水平钢筋交点处均设置。