

不得在图纸上量取尺寸施工。
如有任何不符事宜，请在施工前与设计部会商。
本工程图纸未经设计单位许可不得用于其他地方。

会 签		
建 筑专业		
结 构专业		
给排水专业		
电 气专业		
暖通专业		



岳阳市规划勘测设计院有限公司
建筑行业(建筑工程)乙级: A243019305

项目负责人	夏 洁	夏洁
审定人	吴 勇	吴勇
审核人	鲁明孝	鲁明孝
专业负责人	胡佳梦	胡佳梦
校 对 人	乔 铁	乔铁
设计人	胡佳梦	胡佳梦

描 算 号:

建设单位:
岳阳市教育事务中心

工程名称:
岳阳市第十四中学实验楼拆除重建项目

子项名称:
2#学生宿舍

图 名:
屋顶梁配筋图

图 附:

日 期: 2026. 04


比 例:

图 号: GS-23

版本号:

版本说明

版本	日期	审核	备注

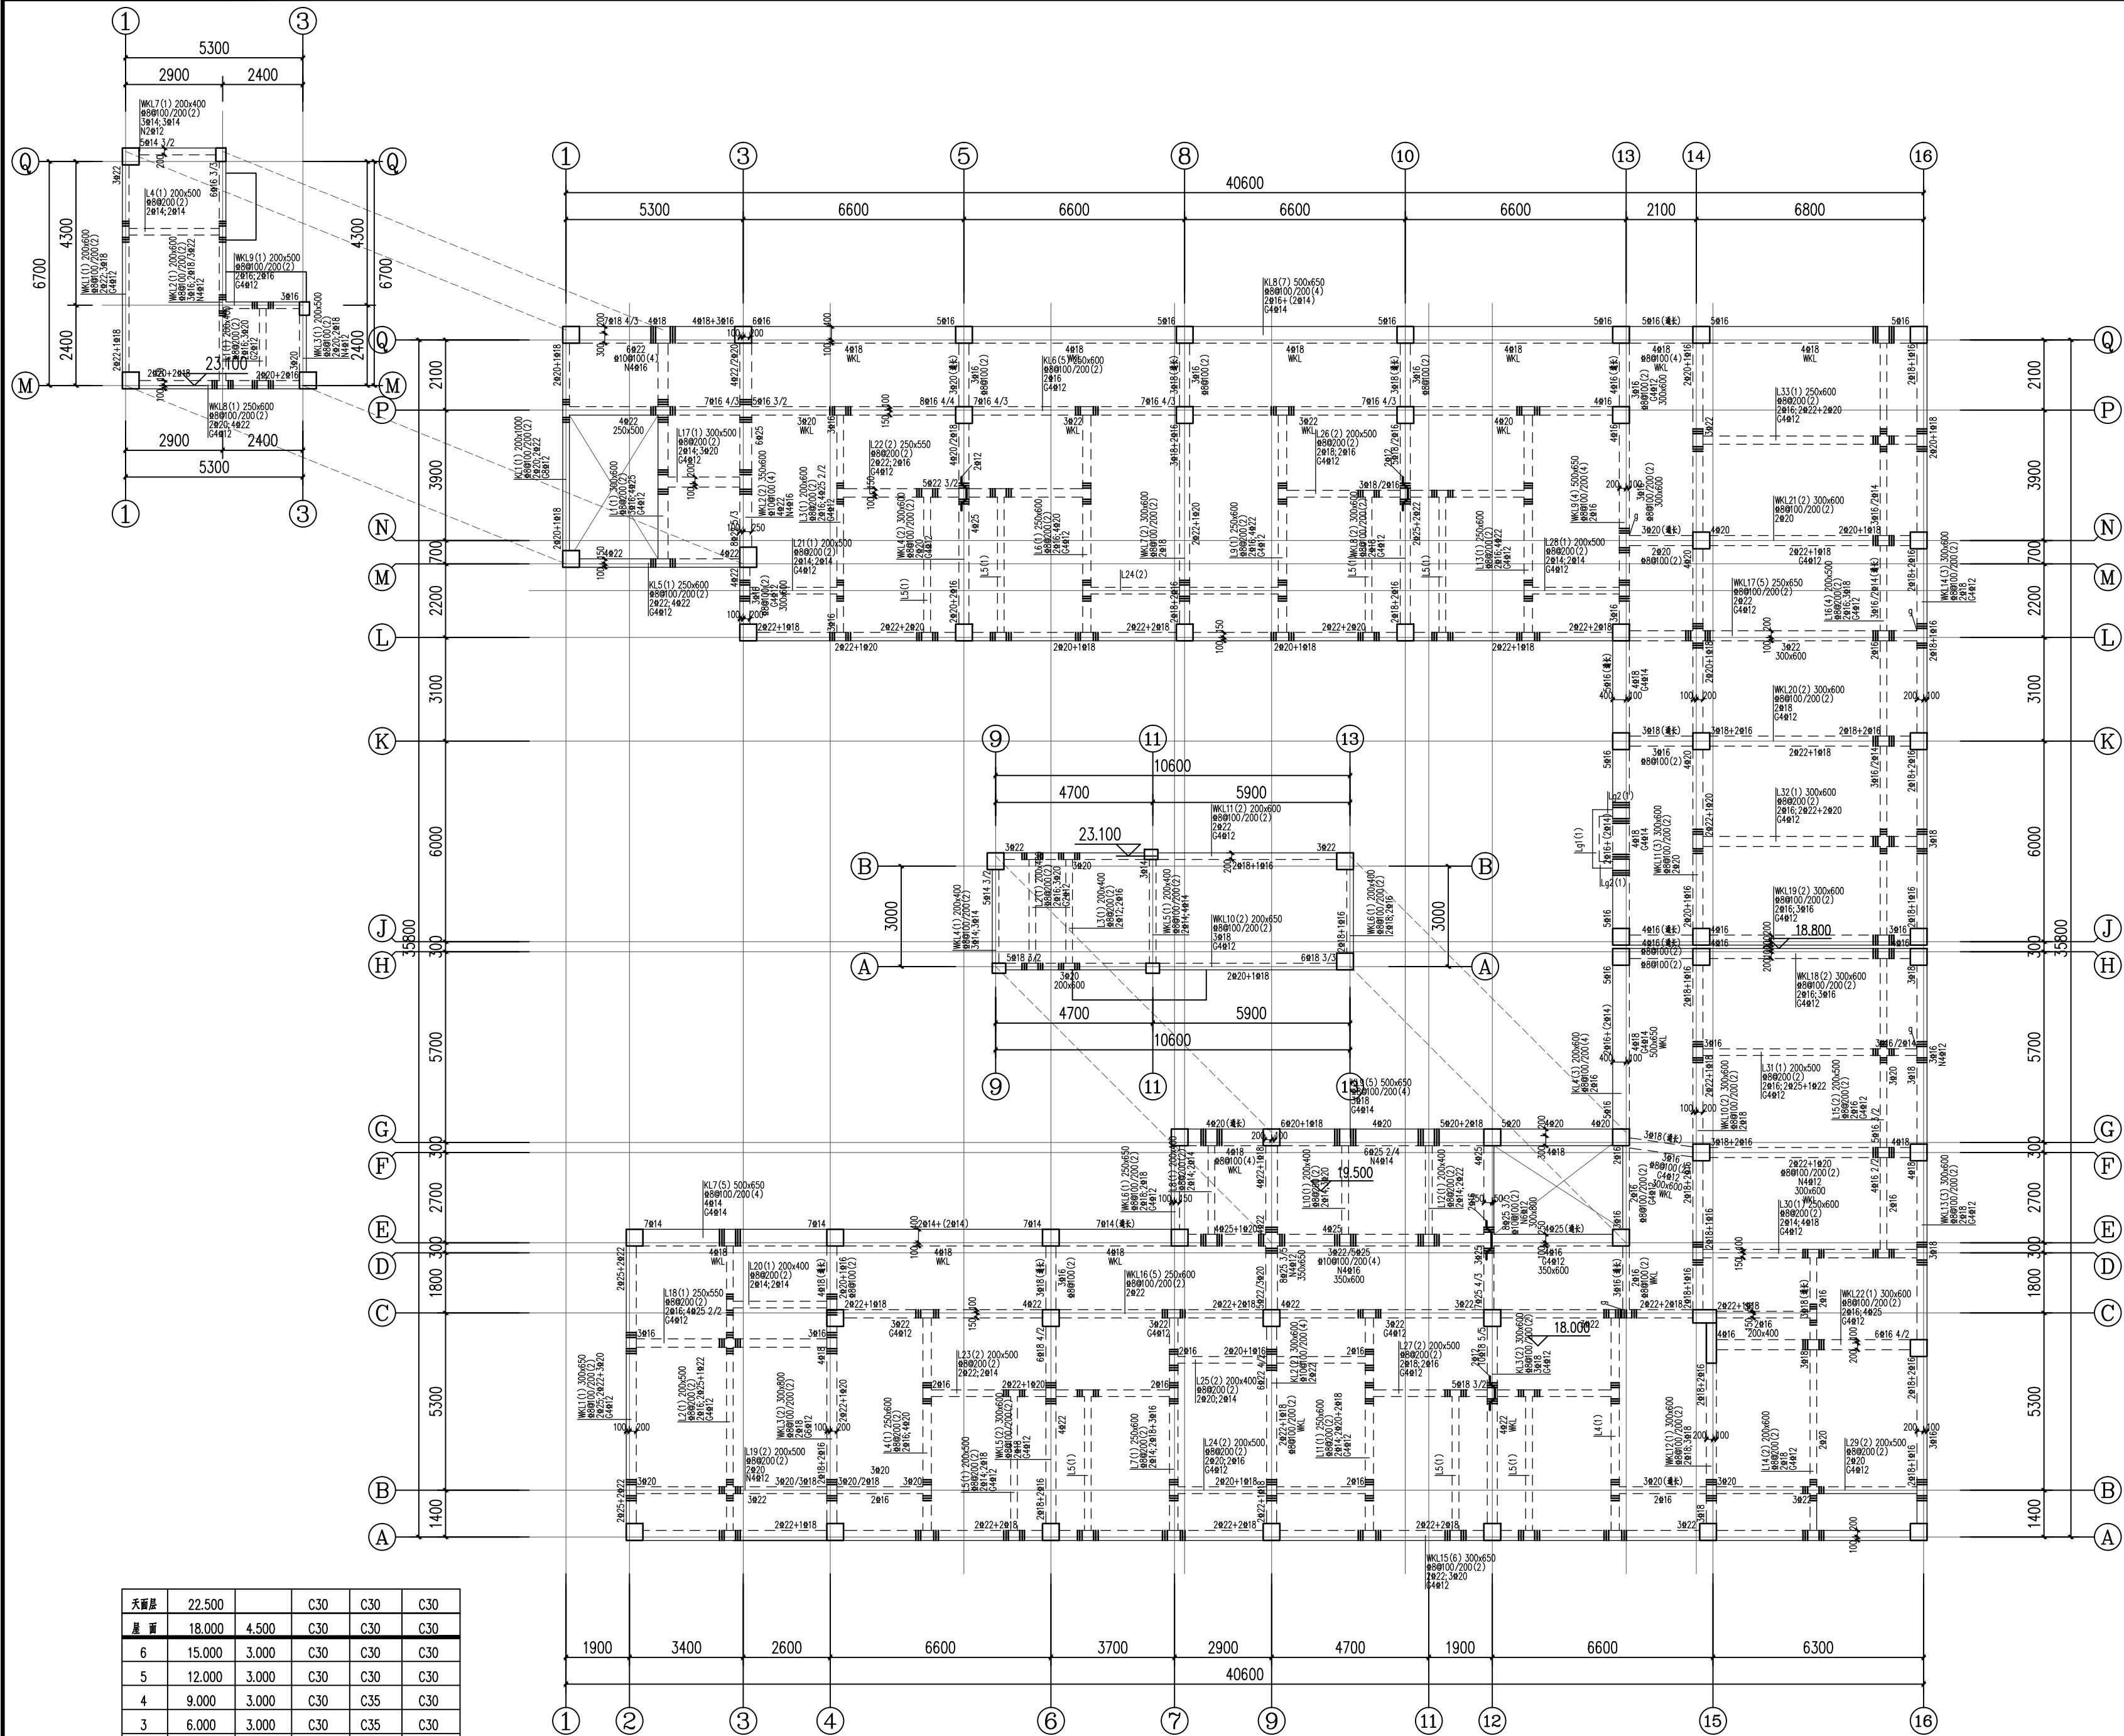

屋面	22.500		C30	C30	C30
屋 面	18.000	4.500	C30	C30	C30
6	15.000	3.000	C30	C30	C30
5	12.000	3.000	C30	C30	C30
4	9.000	3.000	C30	C35	C30
3	6.000	3.000	C30	C35	C30
2	3.000	3.000	C30	C35	C30
1	0.000	3.000	C30	C35	C30
夹层	-1.300	1.300	C35	C40	C40
-1	-5.500	4.200	C35	C40	C40
层号	标高(米)	层高(米)	梁板砼等级	柱砼等级	墙砼等级

标高、层数、砼等级表

截面编号: 基础顶

屋顶梁配筋图 1:100

附表

编 号	跨 号	梁截面 b×h	上纵筋——左	上纵筋——中	上纵筋——右	下纵筋	备 注
Lg1(1)	1	200×400	2#14	2#14	2#14	2#14	880200(2)
Lg2(1)	1	200×400	2#14	2#14	2#14	2#14	880200(2)