



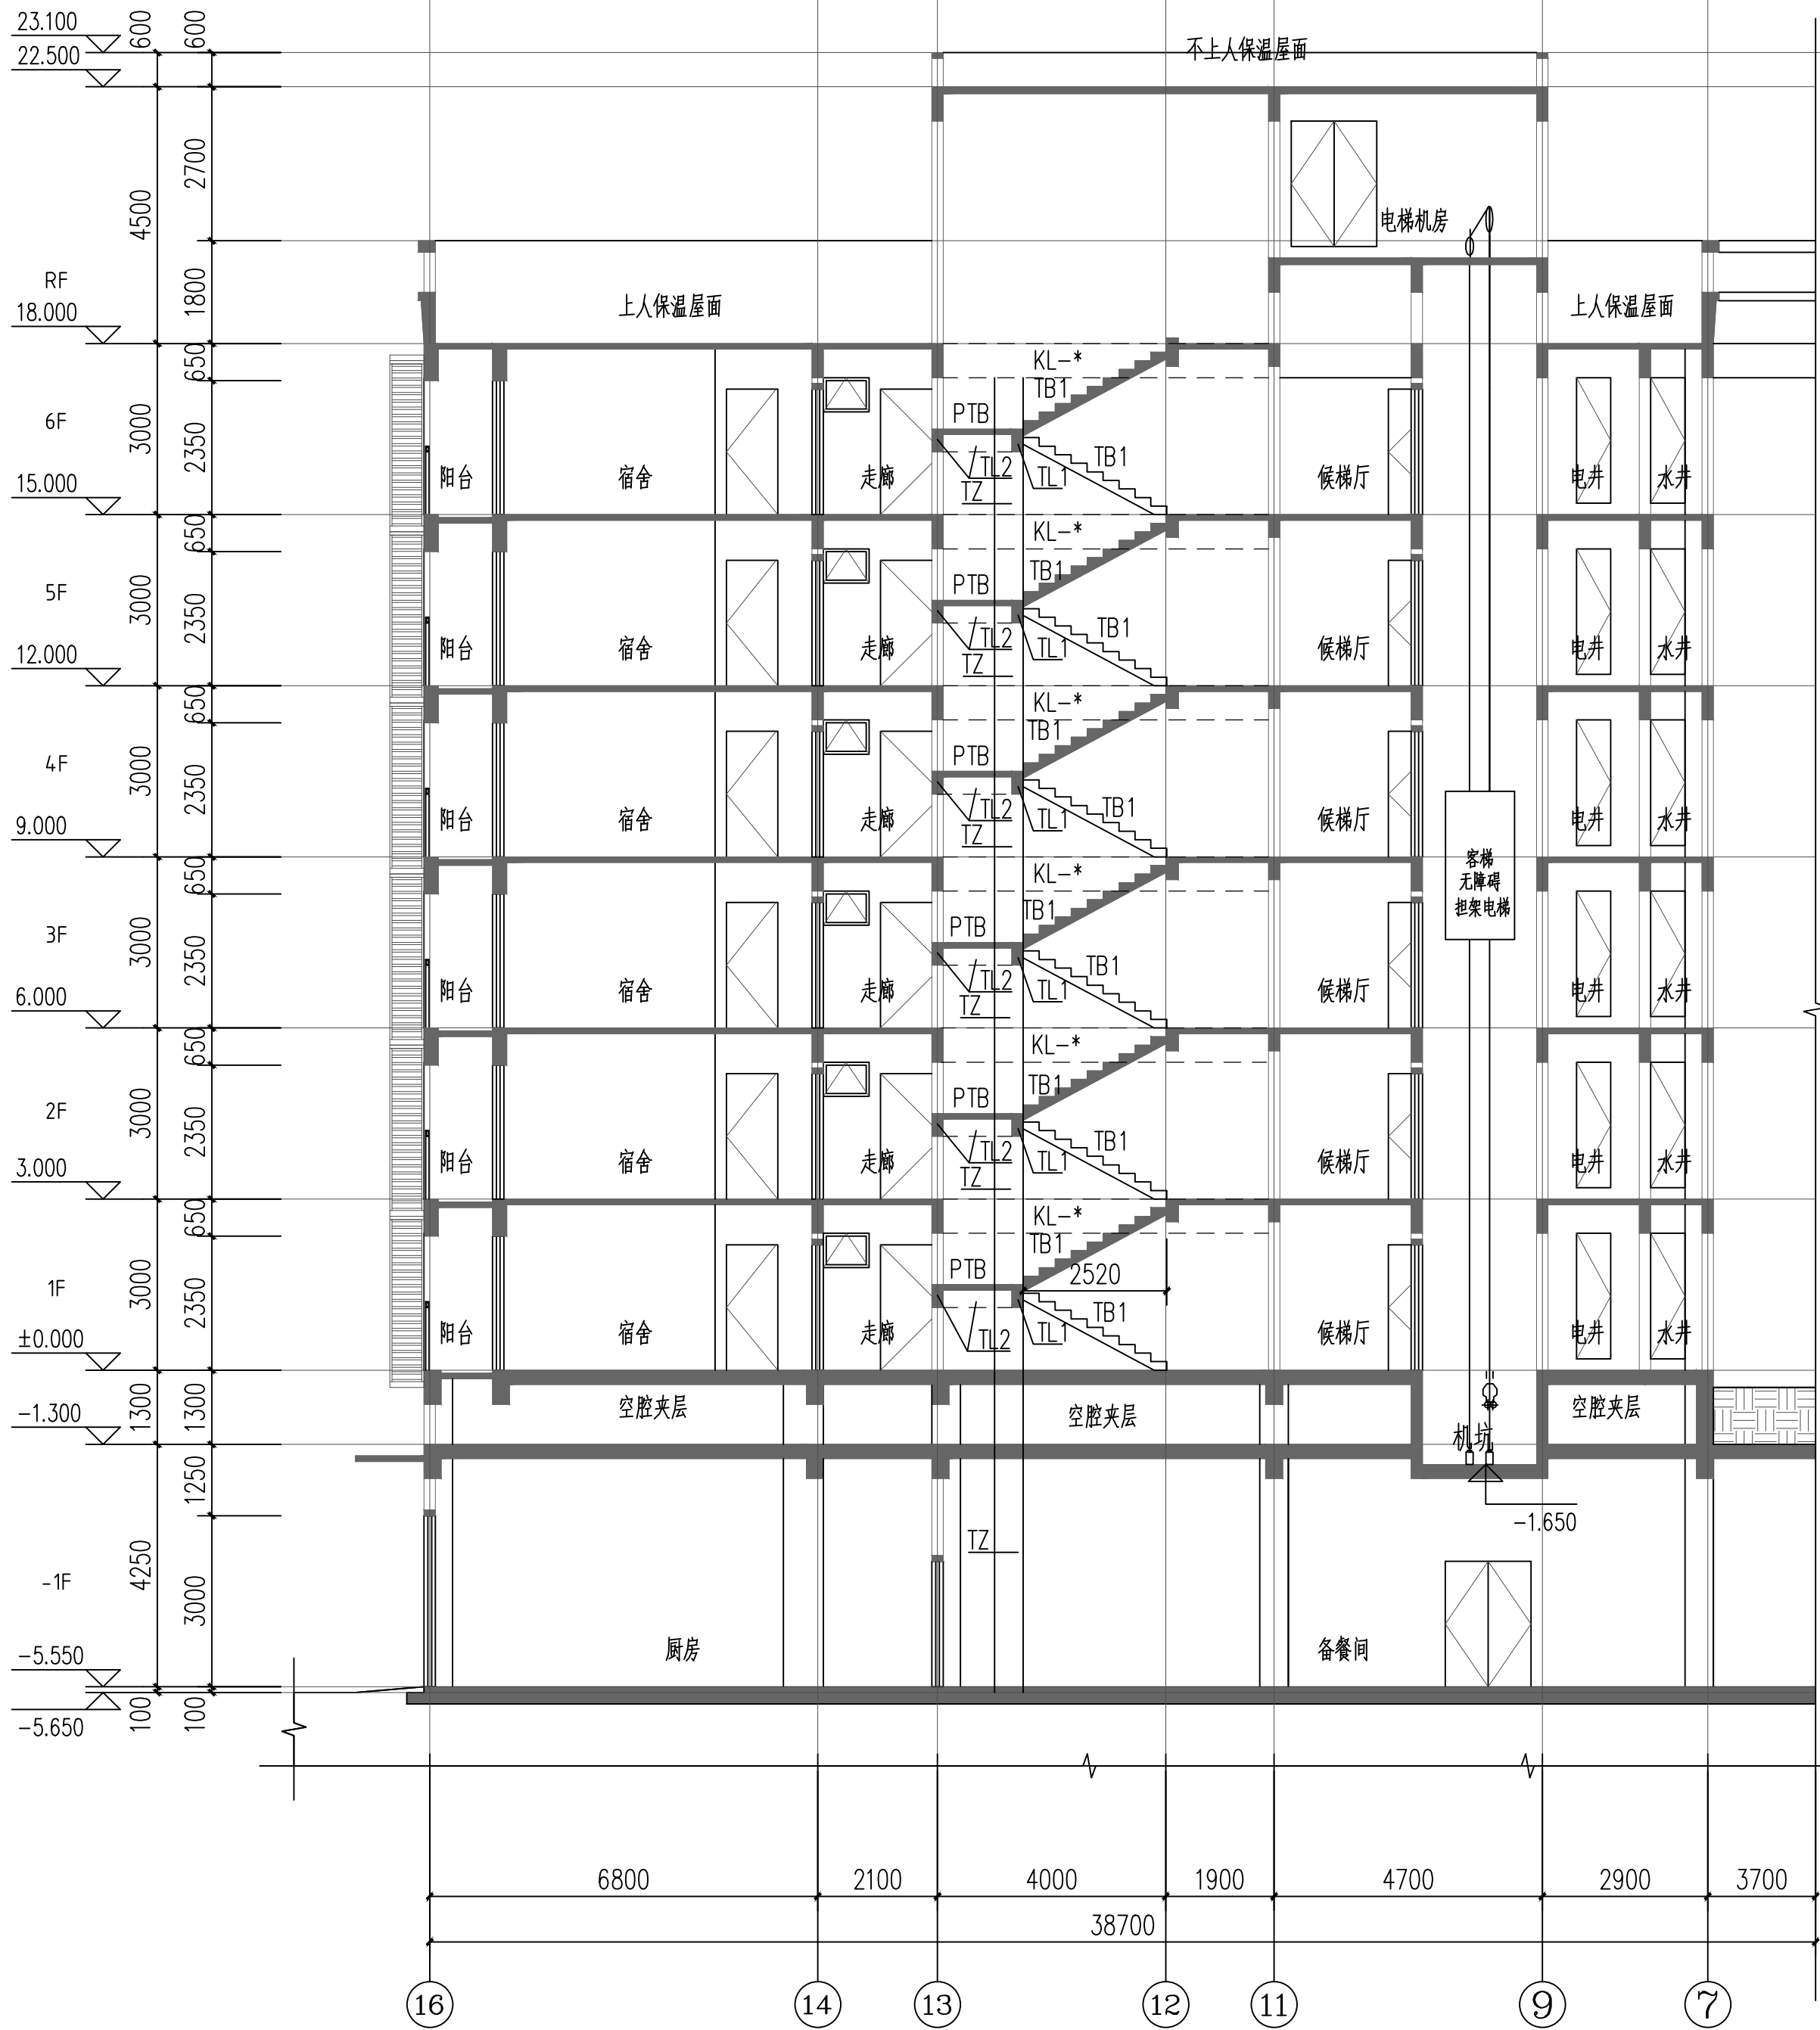


1-1 楼梯结构剖面图 1:100

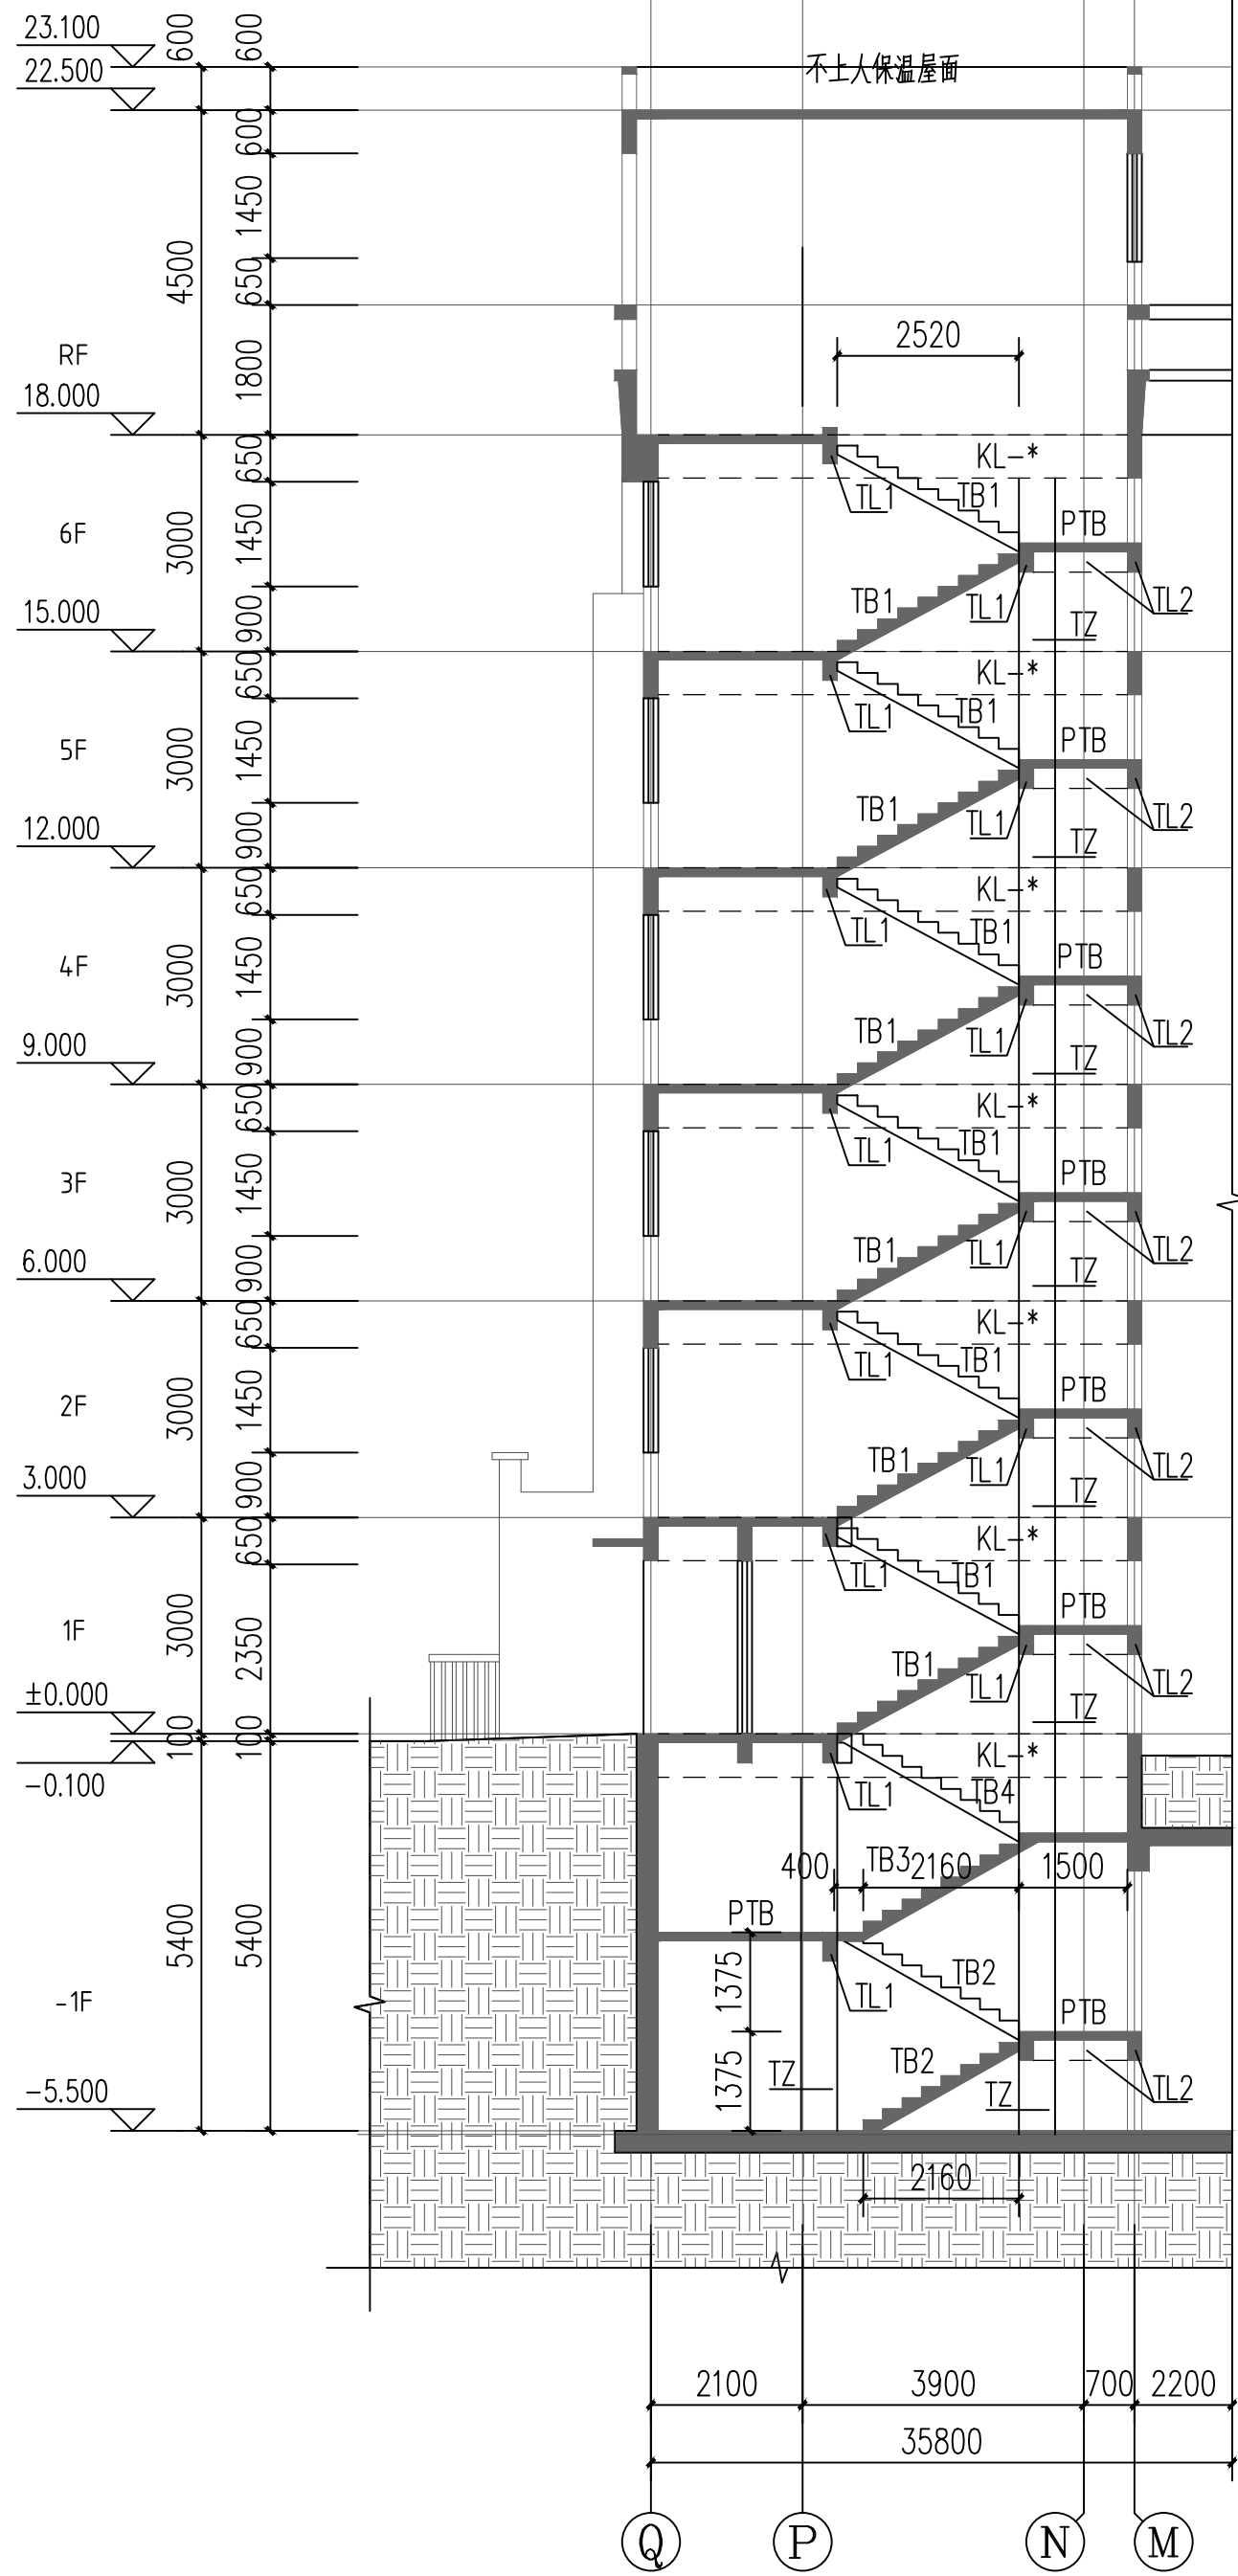



2-2 楼梯结构剖面图 1:100

楼梯设计说明:




- 混凝土强度等级同各楼层, 钢筋种类为 HRB400E-Φ, $f_y: 360N/mm^2$.
- 梯板底分布筋为每步 2Φ8, 其它部位分布筋为
- 梯板钢筋保护层厚度均为 20mm
- 梯板支座负筋伸进支座之长度为 30d, 梯板底筋伸进支座之长度为 15d. 梯柱纵筋应锚入支承梁, 锚固长度为 $L_a=40d+100$.
- 扶手板下均另加 2Φ12
- 设有防火墙处梯板宽沿梯井增加 100mm, 并在板底增加 2Φ12 钢筋, 用以砌筑防火墙.
- 本梯表与楼层结构平面及建筑楼梯大样同时使用
- 件详建施图. 梯梁编号及大样见建施大样及相应梁配筋图.
- 除已表示外, 所有平台板 (PTB) 板厚 100, 配筋为双层双向 Φ8@150, 平台板支撑于墙和梁上.
- TZ 位置已有结构柱者, 则 TZ 取消.
- 在各层楼梯前室, 填充墙体两面满挂钢丝网.

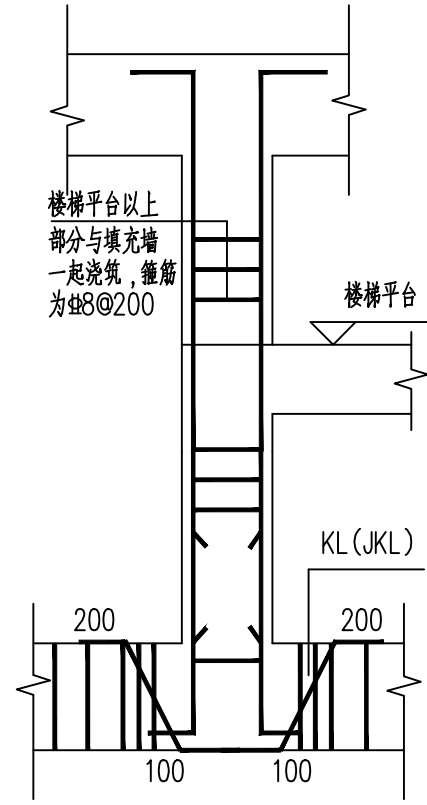


- 注: 1. TZ 根的梁上每侧设加密箍三个吊筋为 2Φ16,
2. 钢筋锚固长度及构造要求详见 22G101-2.

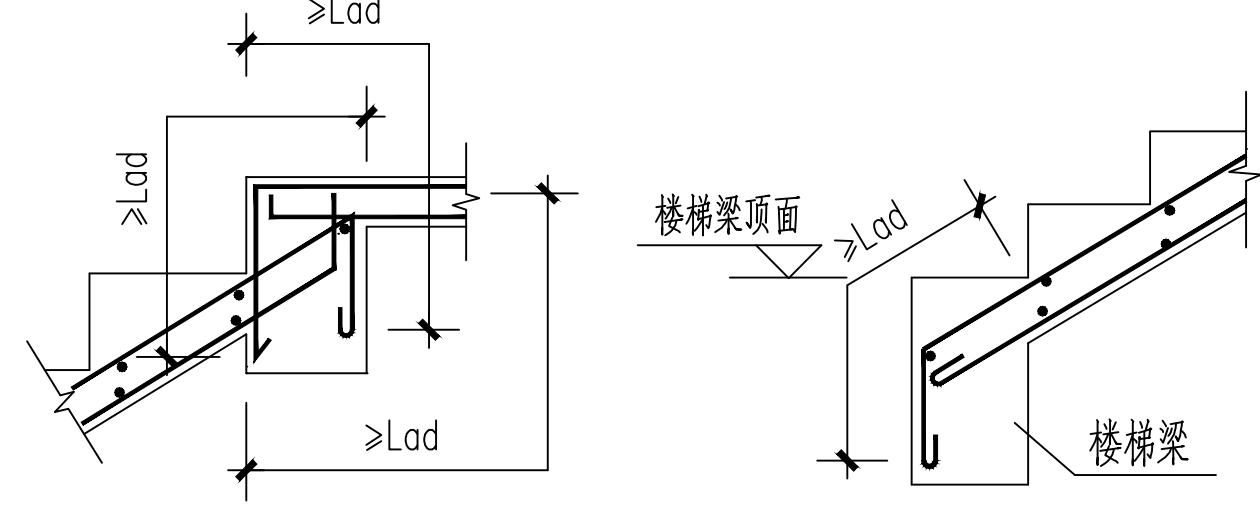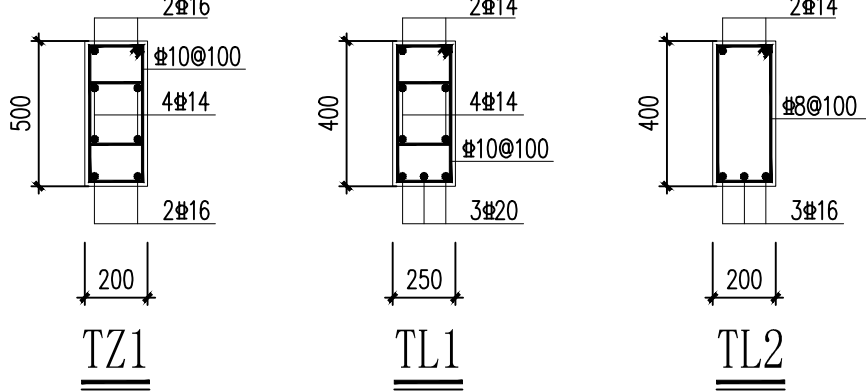

大样一

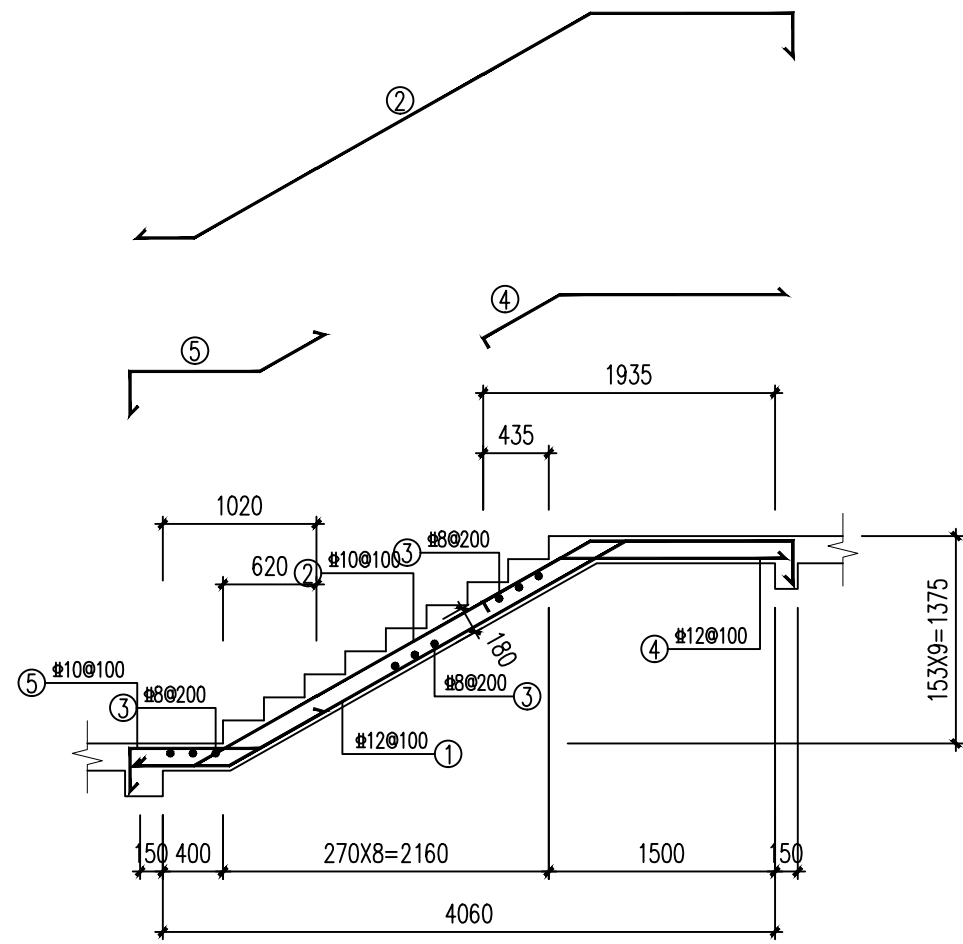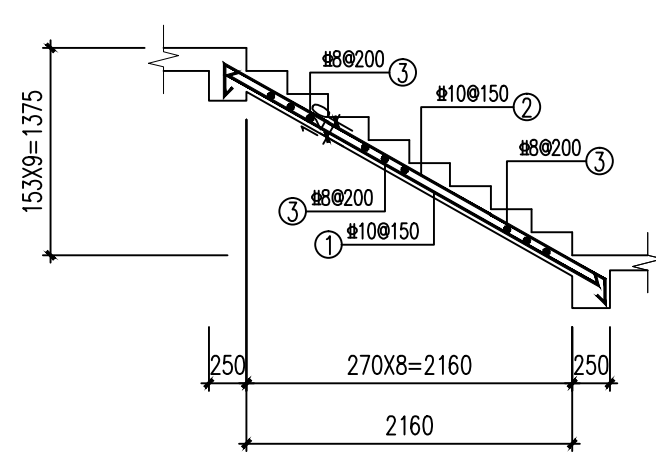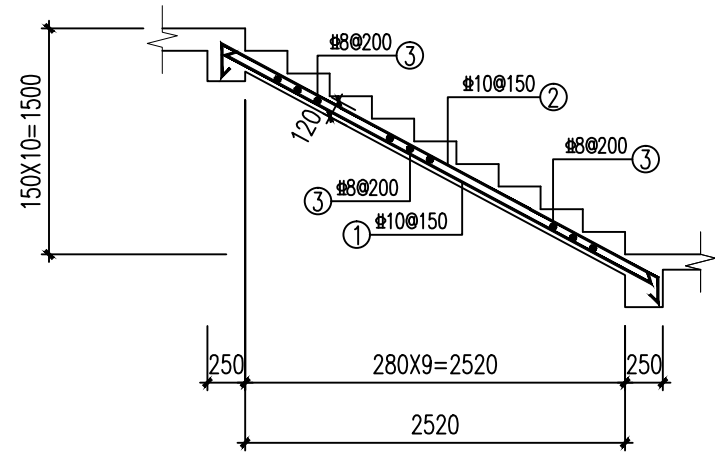

TB3

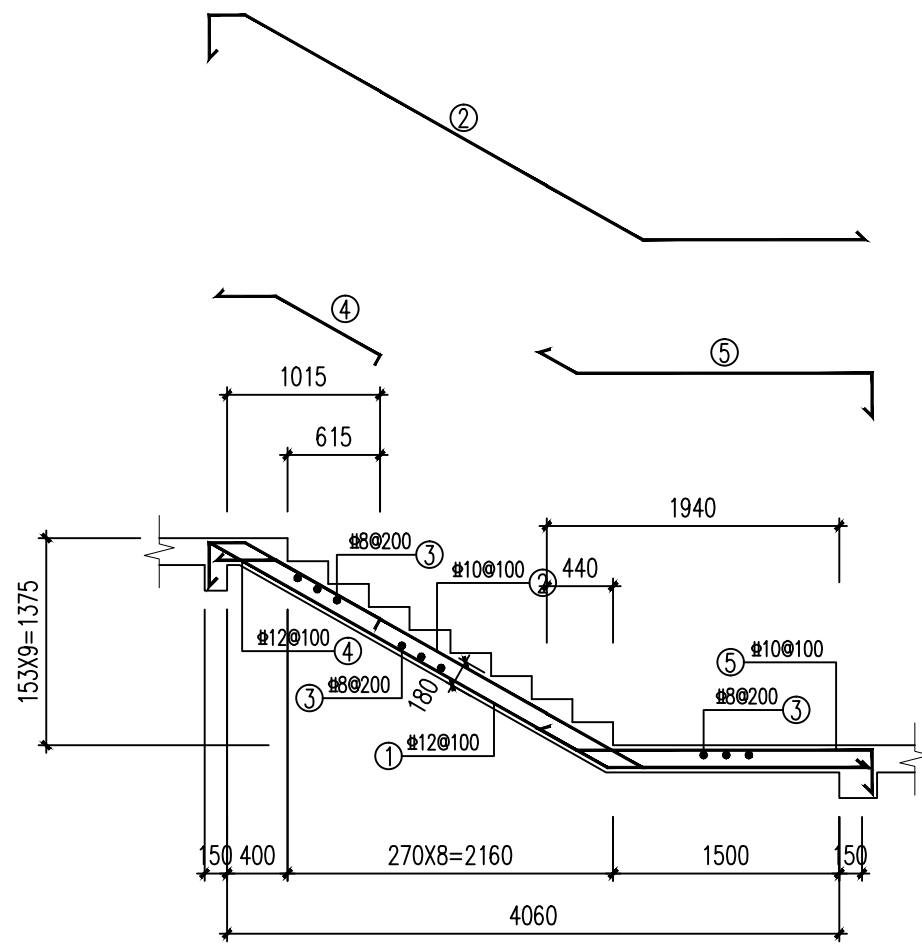

TB4

不得在图纸上量取尺寸施工。
如有任何不符事宜, 请在施工与设计部会商。
本工程图纸未经设计单位许可不得用于其他地方。

会 签	
建 筑专业	
结 构专业	
给排水专业	
电 气专业	
暖通专业	

岳阳市规划勘测设计院有限公司
建筑行业 (建筑工程) 乙级: A243019305

项目负责人	夏 洁	夏洁
审 定 人	吴 勇	吴勇
审 核 人	鲁明率	鲁明
专业负责人	胡佳梦	胡佳梦
校 对 人	乔 铁	乔铁
设计人	胡佳梦	胡佳梦

档案号:
建设单位:
岳阳市教育事务中心

工程名称:
岳阳市第十四中学实验楼拆除重建项目

子项名称:
2#学生宿舍

图 名:
楼梯详图

图 别:			
日 期:	2026. 04		
比 例:			
图 号:	GS-26		
版本号:			
版本说明			
版本	日期	审核	备注