


图纸须加盖公章,否则一律无效

不得在图纸上擅自修改内容,如确需修改时,须经设计单位同意,并由设计单位出具变更单,否则概不承认,本工图概不承认,设计单位概不承认。

会 签		
建 筑专业		
结 构专业		
给排水专业		
电 气专业		
暖通专业		

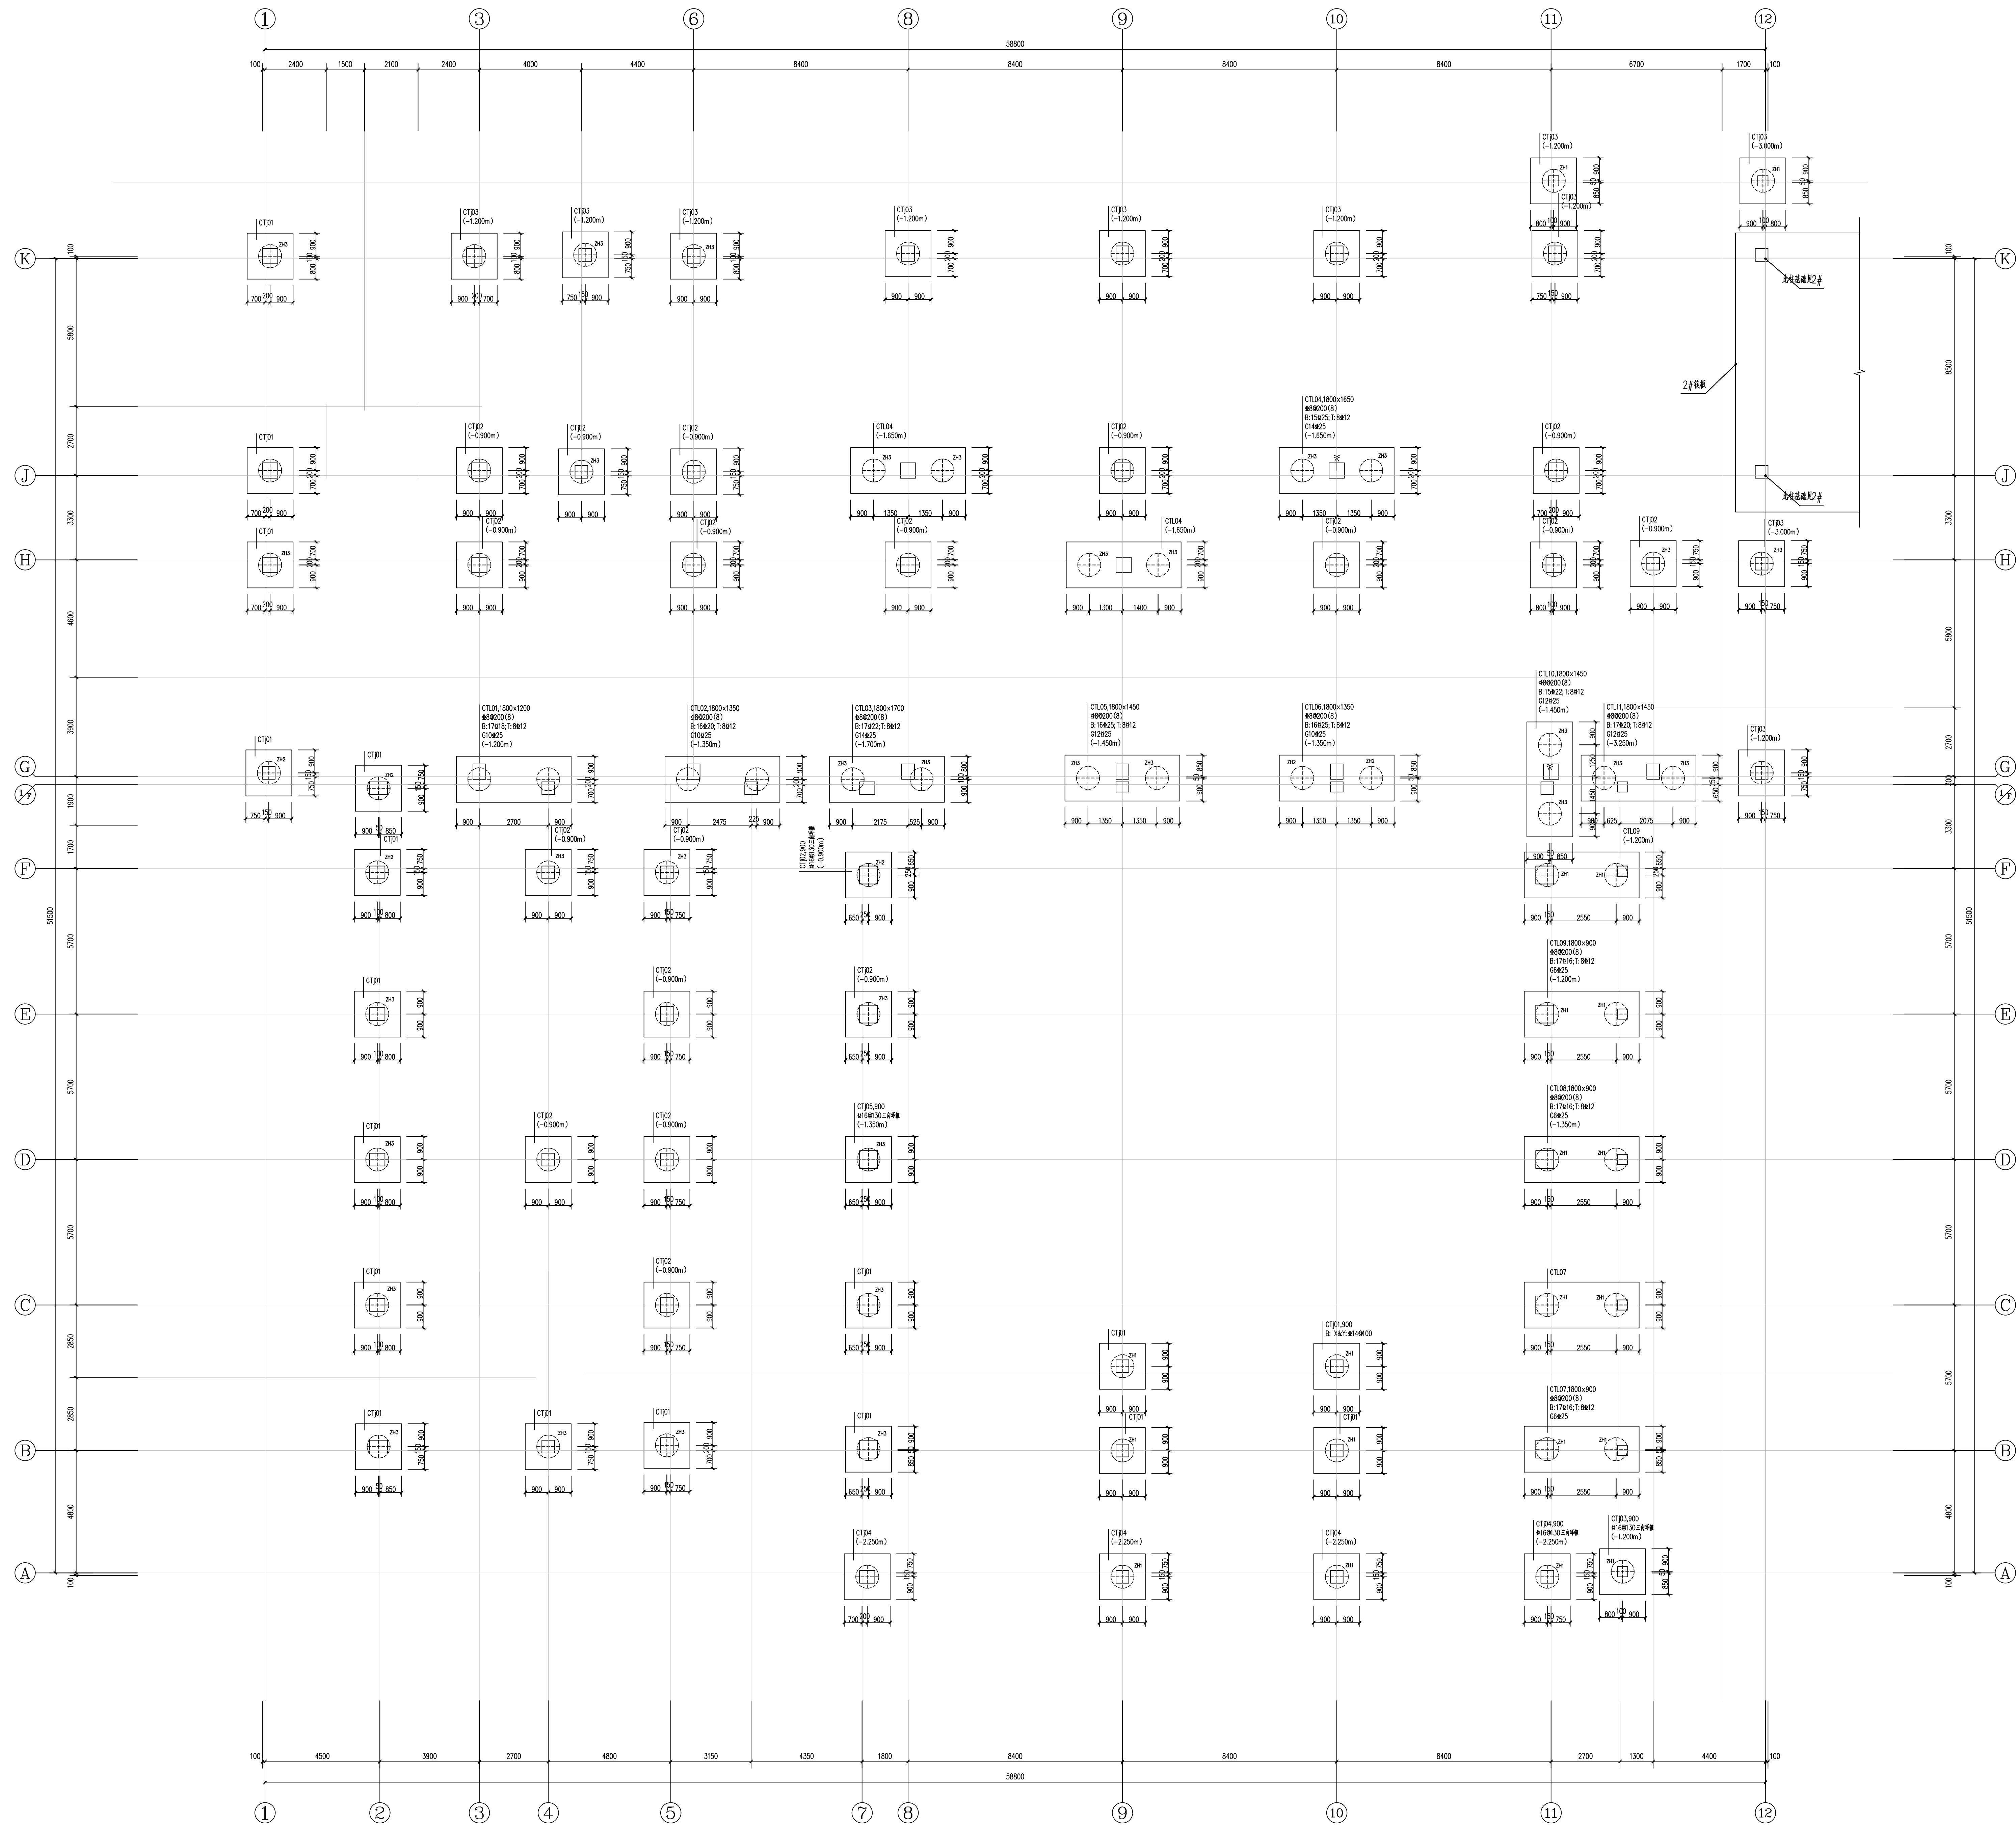

基础平面图 1:100

说明: 1. 本图是根据《建筑地基基础设计规范》GB50007-2011及《建筑地基基础工程施工质量验收规范》GB50202-2002编制的。



岳阳市规划勘测设计院有限公司
建筑行业(建筑工程)乙级: A243019305

项目负责人	夏洁	夏洁
审定人	吴勇	吴勇
审核人	何明余	何明余
专业负责人	胡桂珍	胡桂珍
校对	陈铁	陈铁
设计	谢彦雷	谢彦雷

特委书:

建设单位: 岳阳市教育事务中心

工程名称: 岳阳市第十四中学实验楼新建项目

子项名称: 3#实验楼

图 名: 基础平面图

图 类: 基础

日 期: 2024.04

比 例: 1:100

图 号: 04-07

版本: 版本说明





