


图纸须加盖公章,否则一律无效

不得在图纸上擅自取尺寸施工。
如设计有变更,须经设计单位同意,并经监理单位签字盖章。
本工程图纸未经设计单位同意,不得用于其他项目。

会 签		
建 筑专业		
结 构专业		
给排水专业		
电 气专业		
暖通专业		

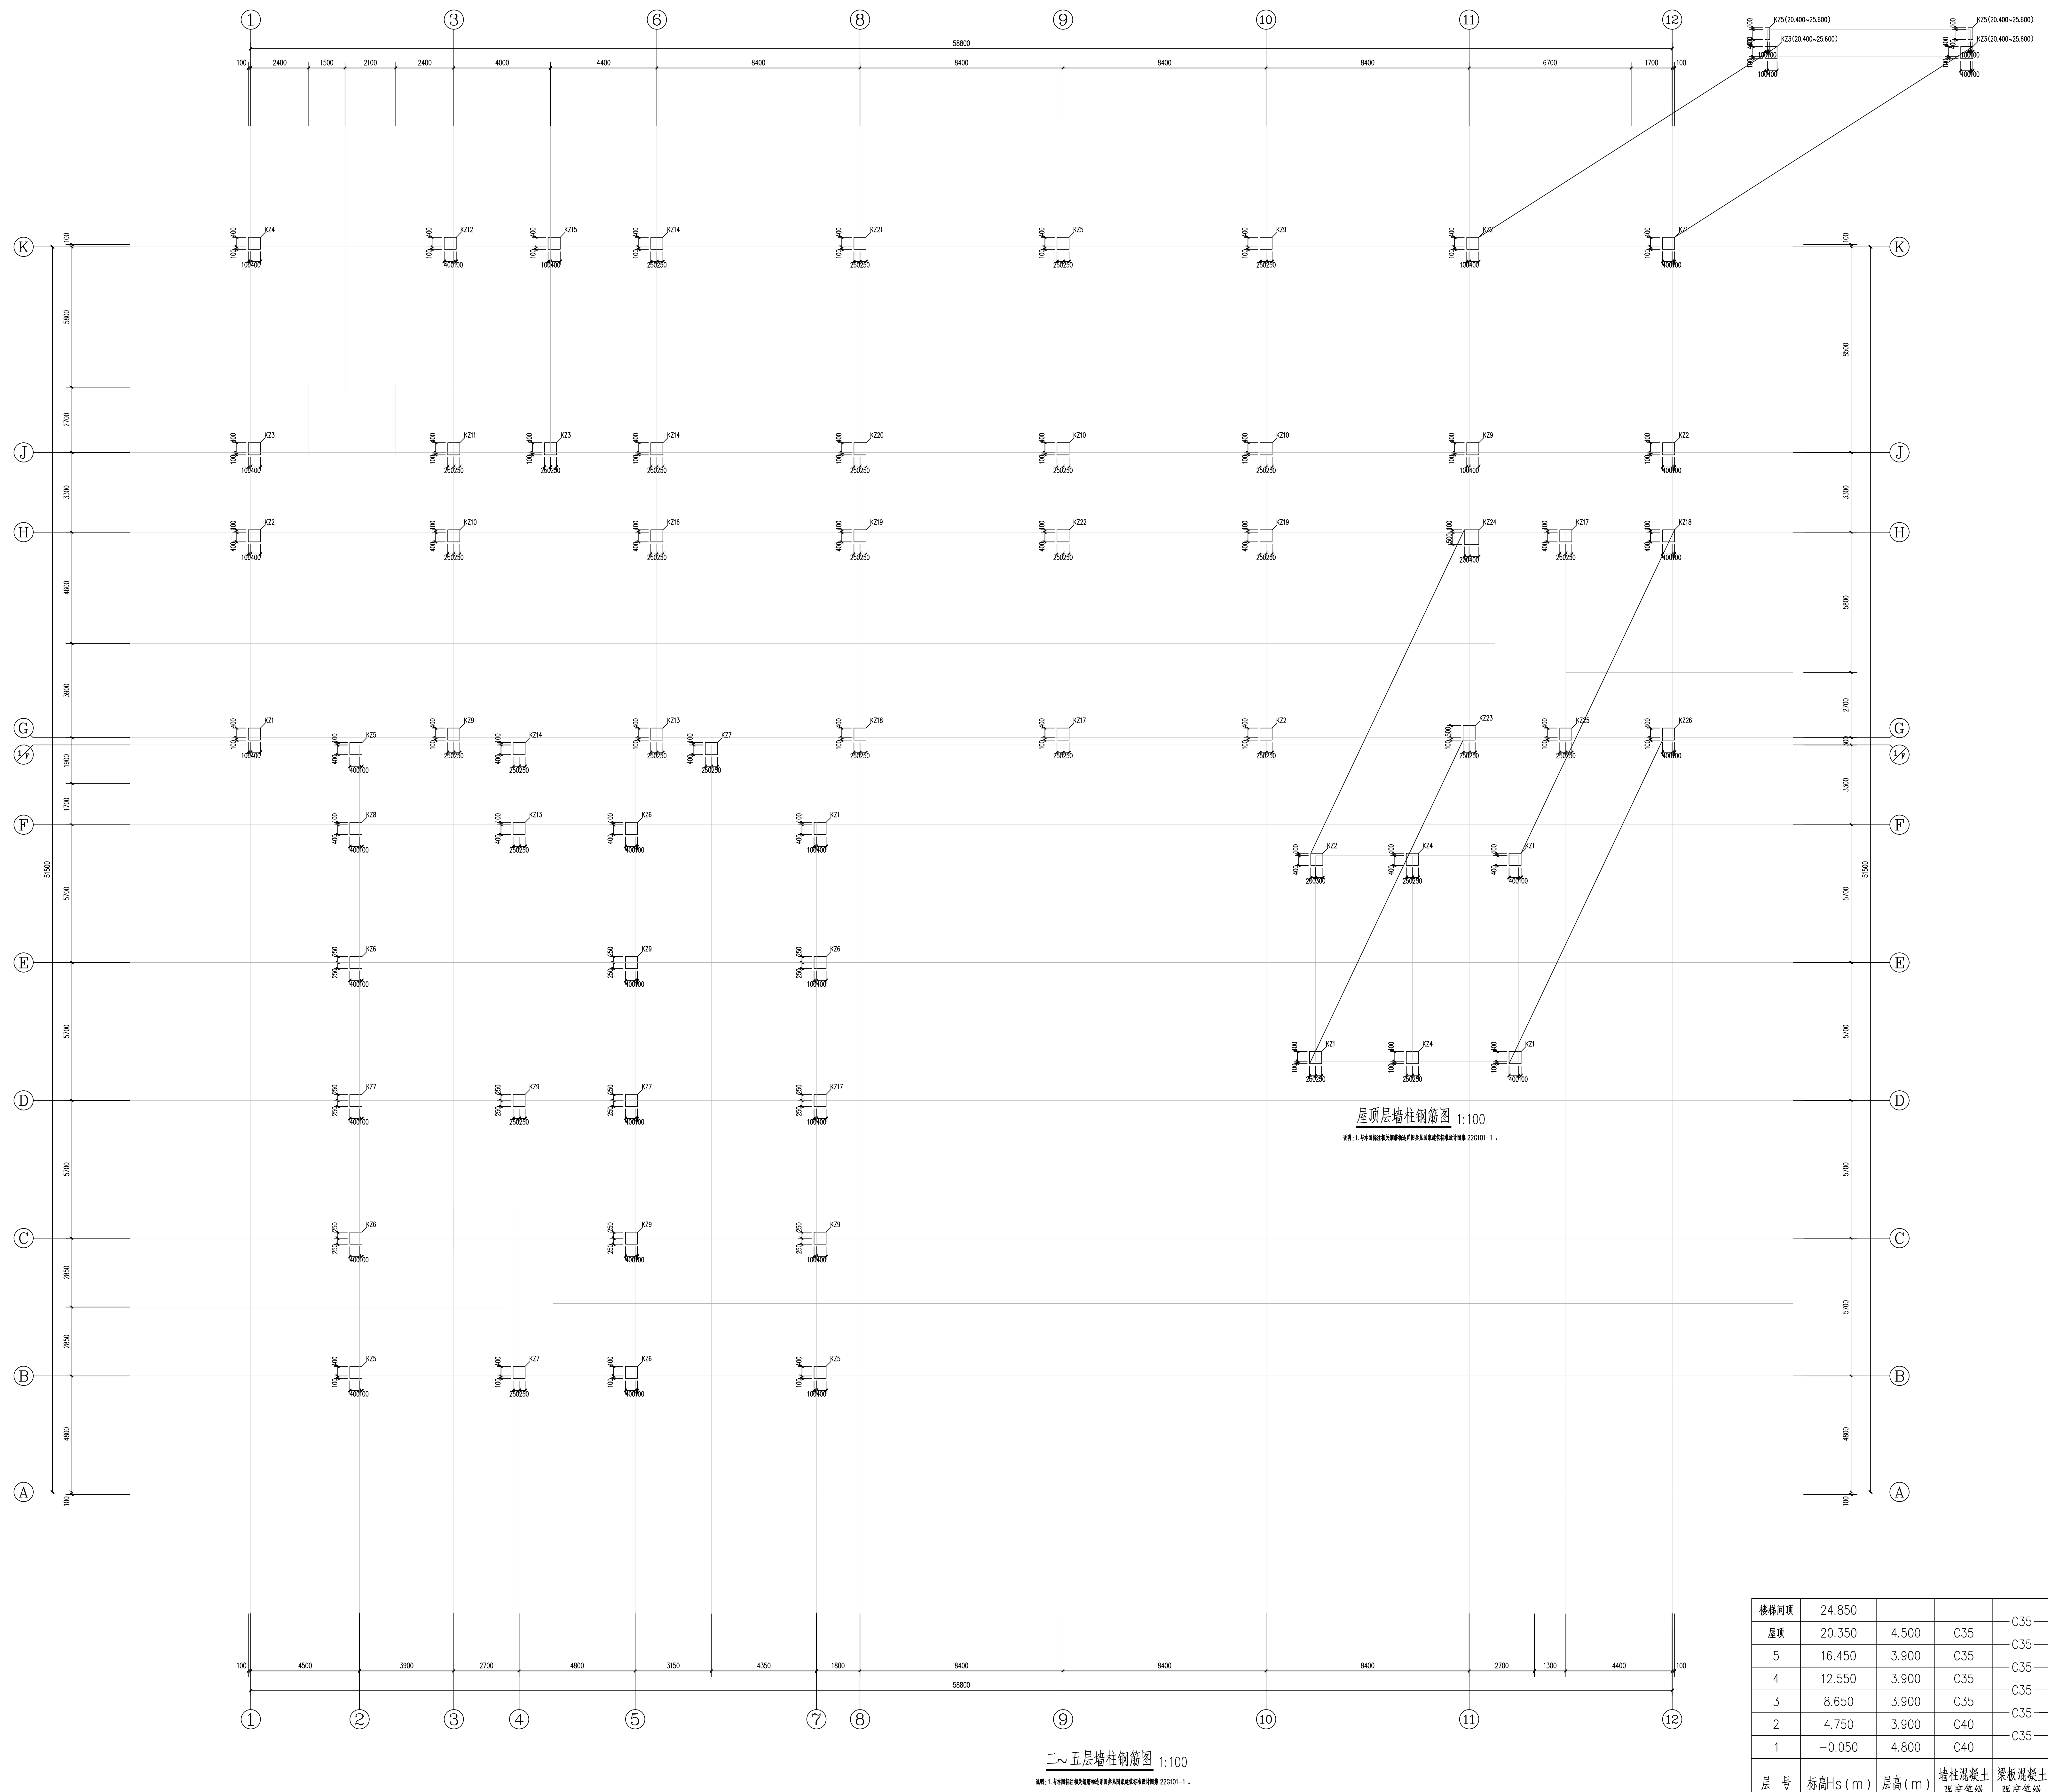

屋顶层墙柱钢筋图 1:100

比例: 1:50 钢筋标注按《混凝土结构设计规范》GB 50010-2010 执行

二~五层墙柱钢筋图 1:100

比例: 1:50 钢筋标注按《混凝土结构设计规范》GB 50010-2010 执行

楼梯间顶	24.850			
屋顶	20.350	4.500	C35	C35
5	16.450	3.900	C35	C35
4	12.550	3.900	C35	C35
3	8.650	3.900	C35	C35
2	4.750	3.900	C40	C35
1	-0.050	4.800	C40	C35
层号	标高Hs(m)	层高(m)	墙柱混凝土强度等级	梁板混凝土强度等级

结构层楼面标高
结构层高