
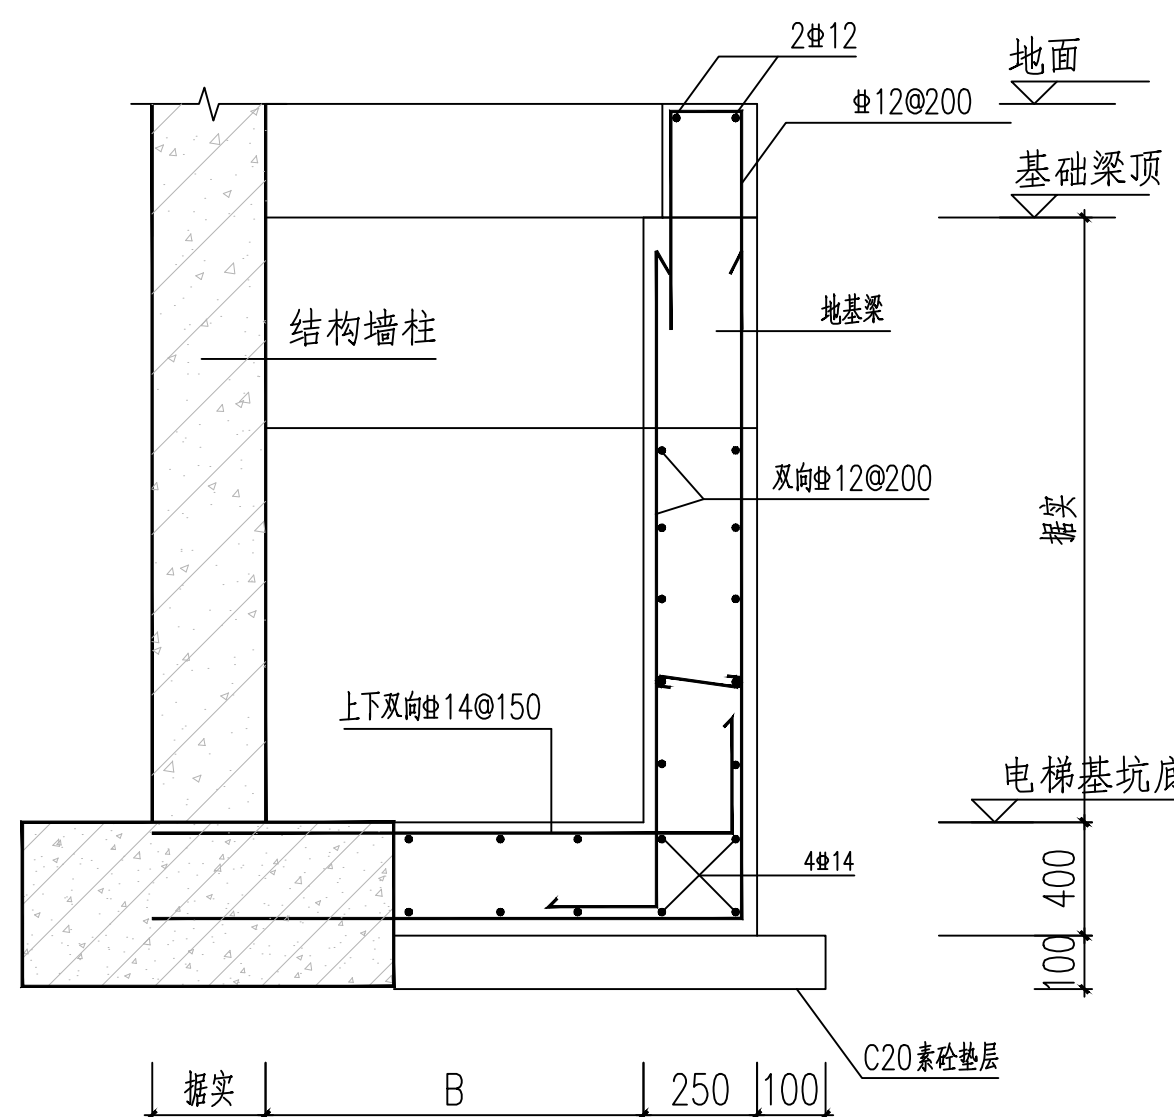



会 签		
建 筑专业		
结 构专业		
给排水专业		
电 气专业		
暖通专业		

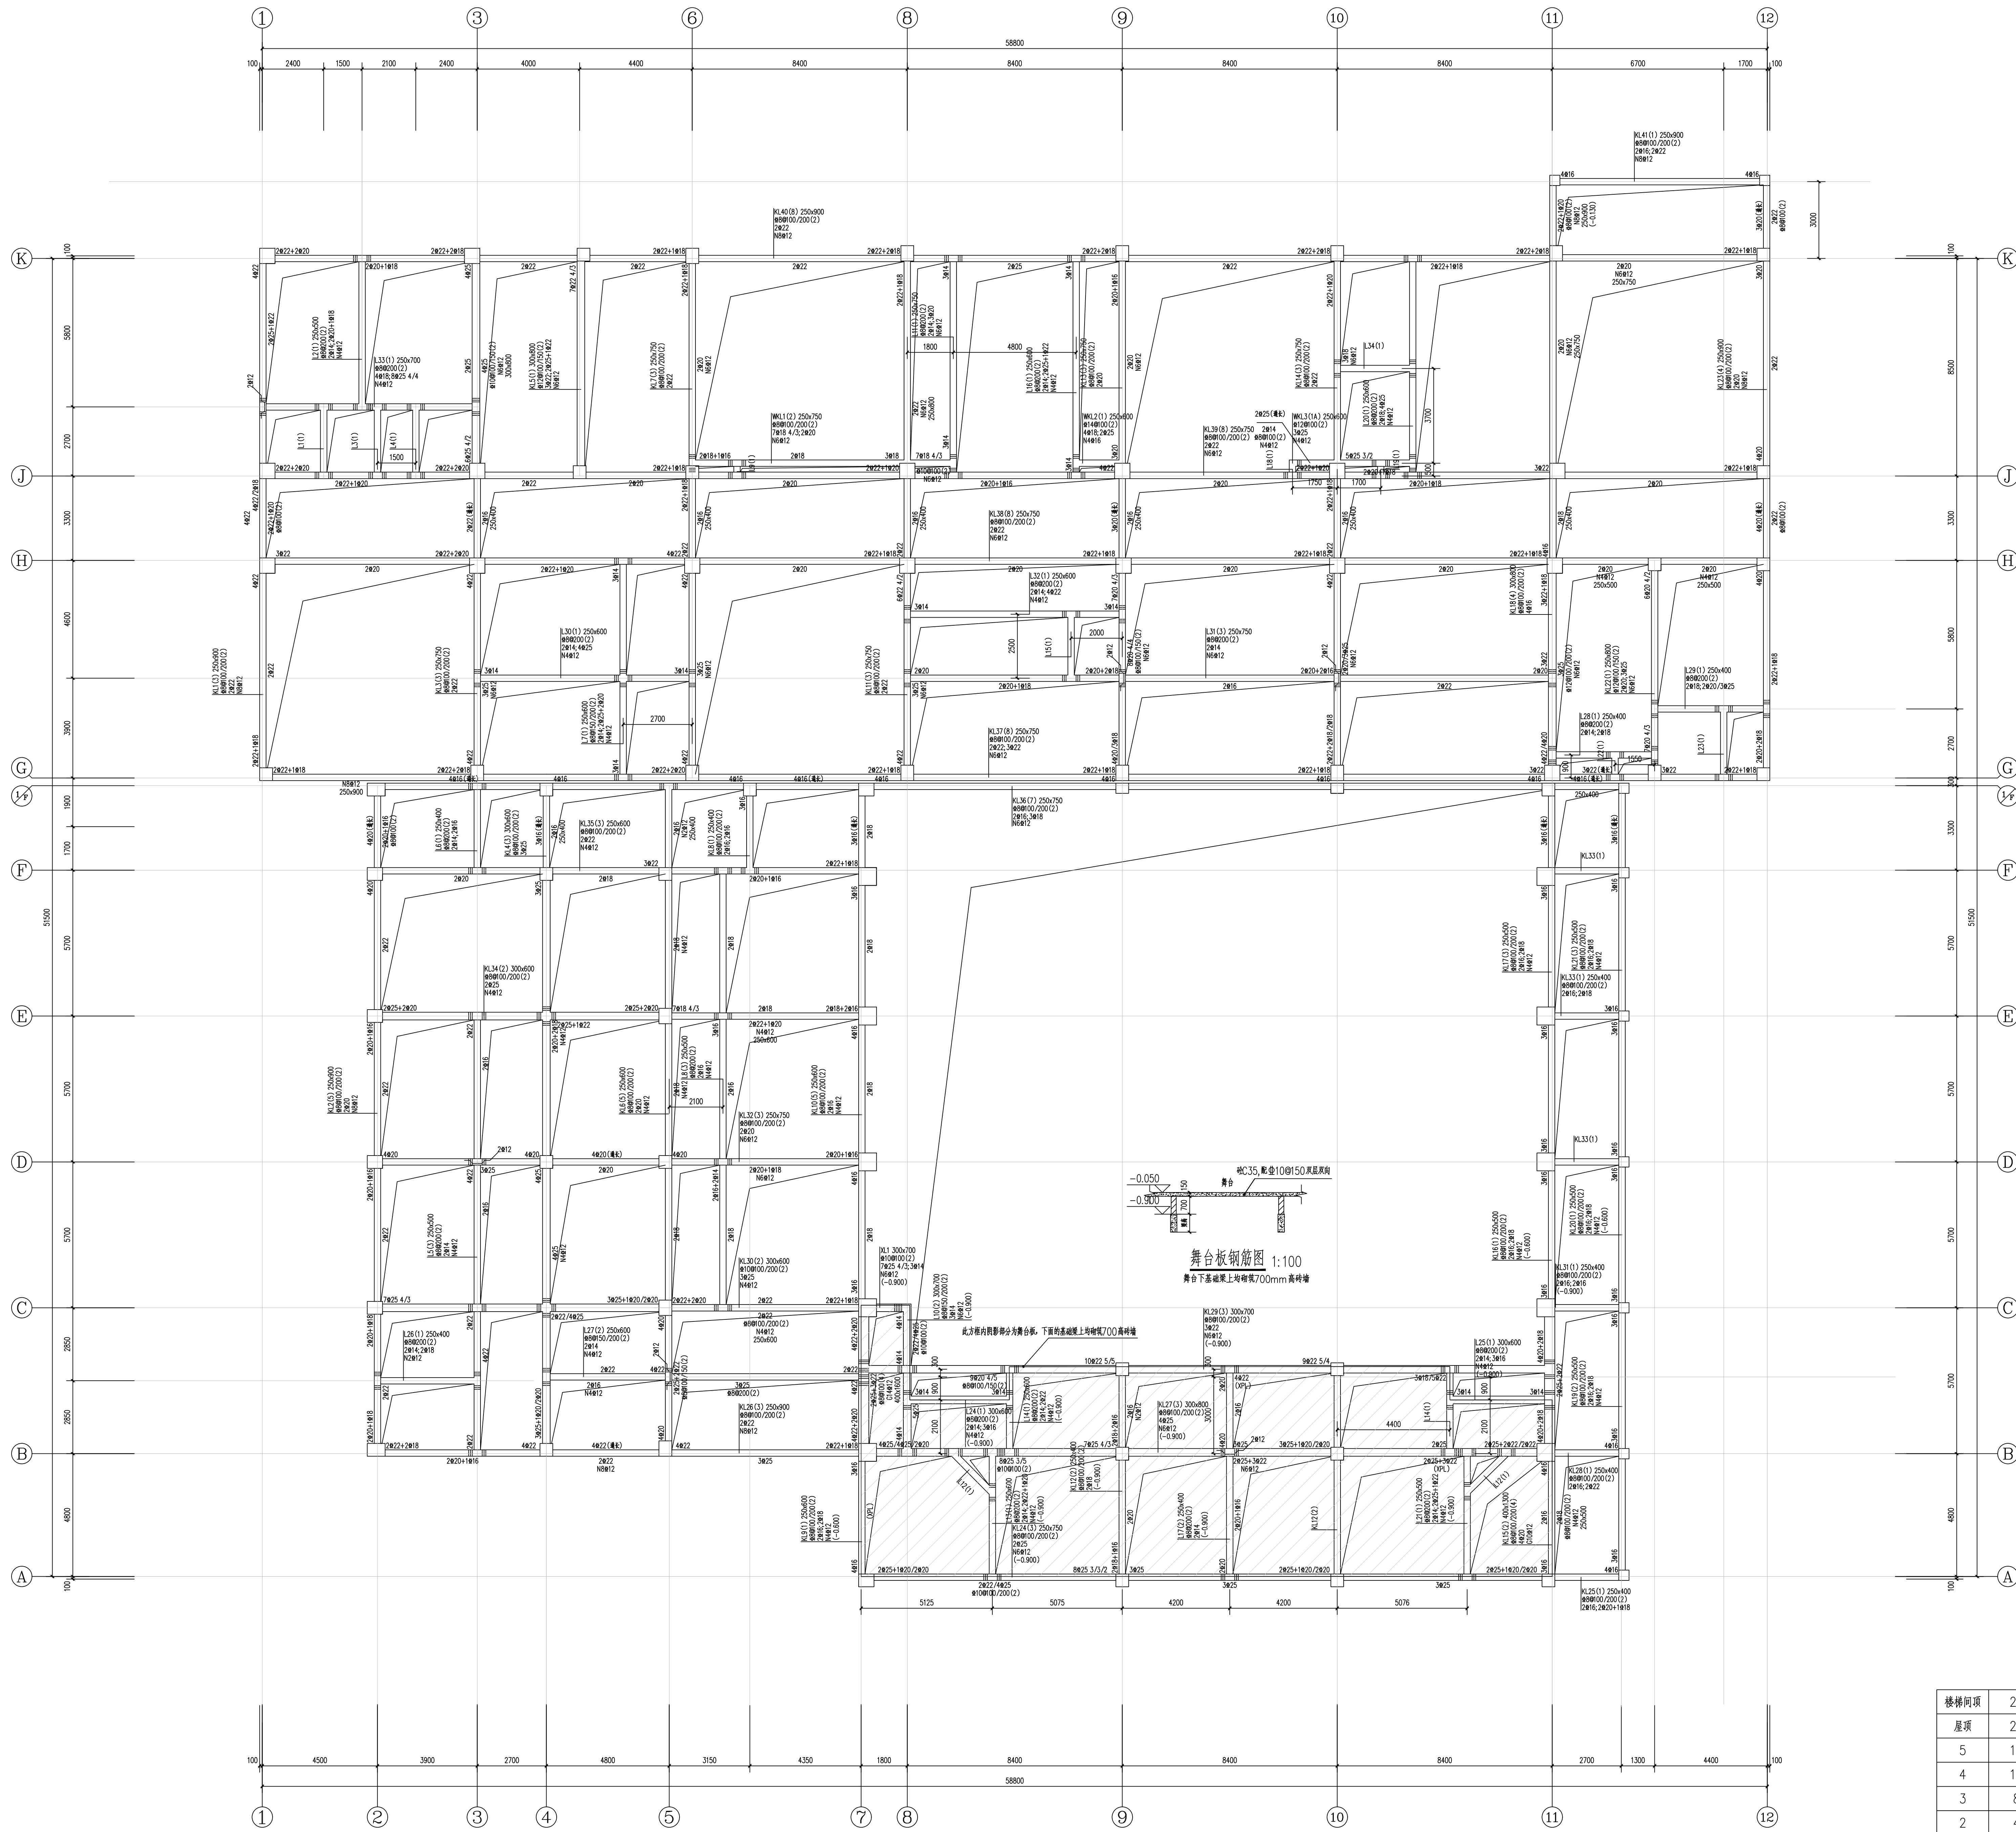

电梯井详图


楼梯间	24.850			C35
屋顶	20.350	4.500	C35	C35
5	16.450	3.900	C35	C35
4	12.550	3.900	C35	C35
3	8.650	3.900	C35	C35
2	4.750	3.900	C40	C35
1	-0.050	4.800	C40	C35

层号	标高(m)	层高(m)	墙柱混凝土强度等级	梁板混凝土强度等级

结构层楼面标高
结构层高

