


图例及制图说明, 否则一律无效

不得在图例上擅自取尺寸施工。
如设计有变更, 须经设计、施工、监理单位共同签字盖章。
本图例仅供参考, 不作为设计、施工的依据。

会 签		
建 筑专业		
结 构专业		
给排水专业		
电 气专业		
暖通专业		

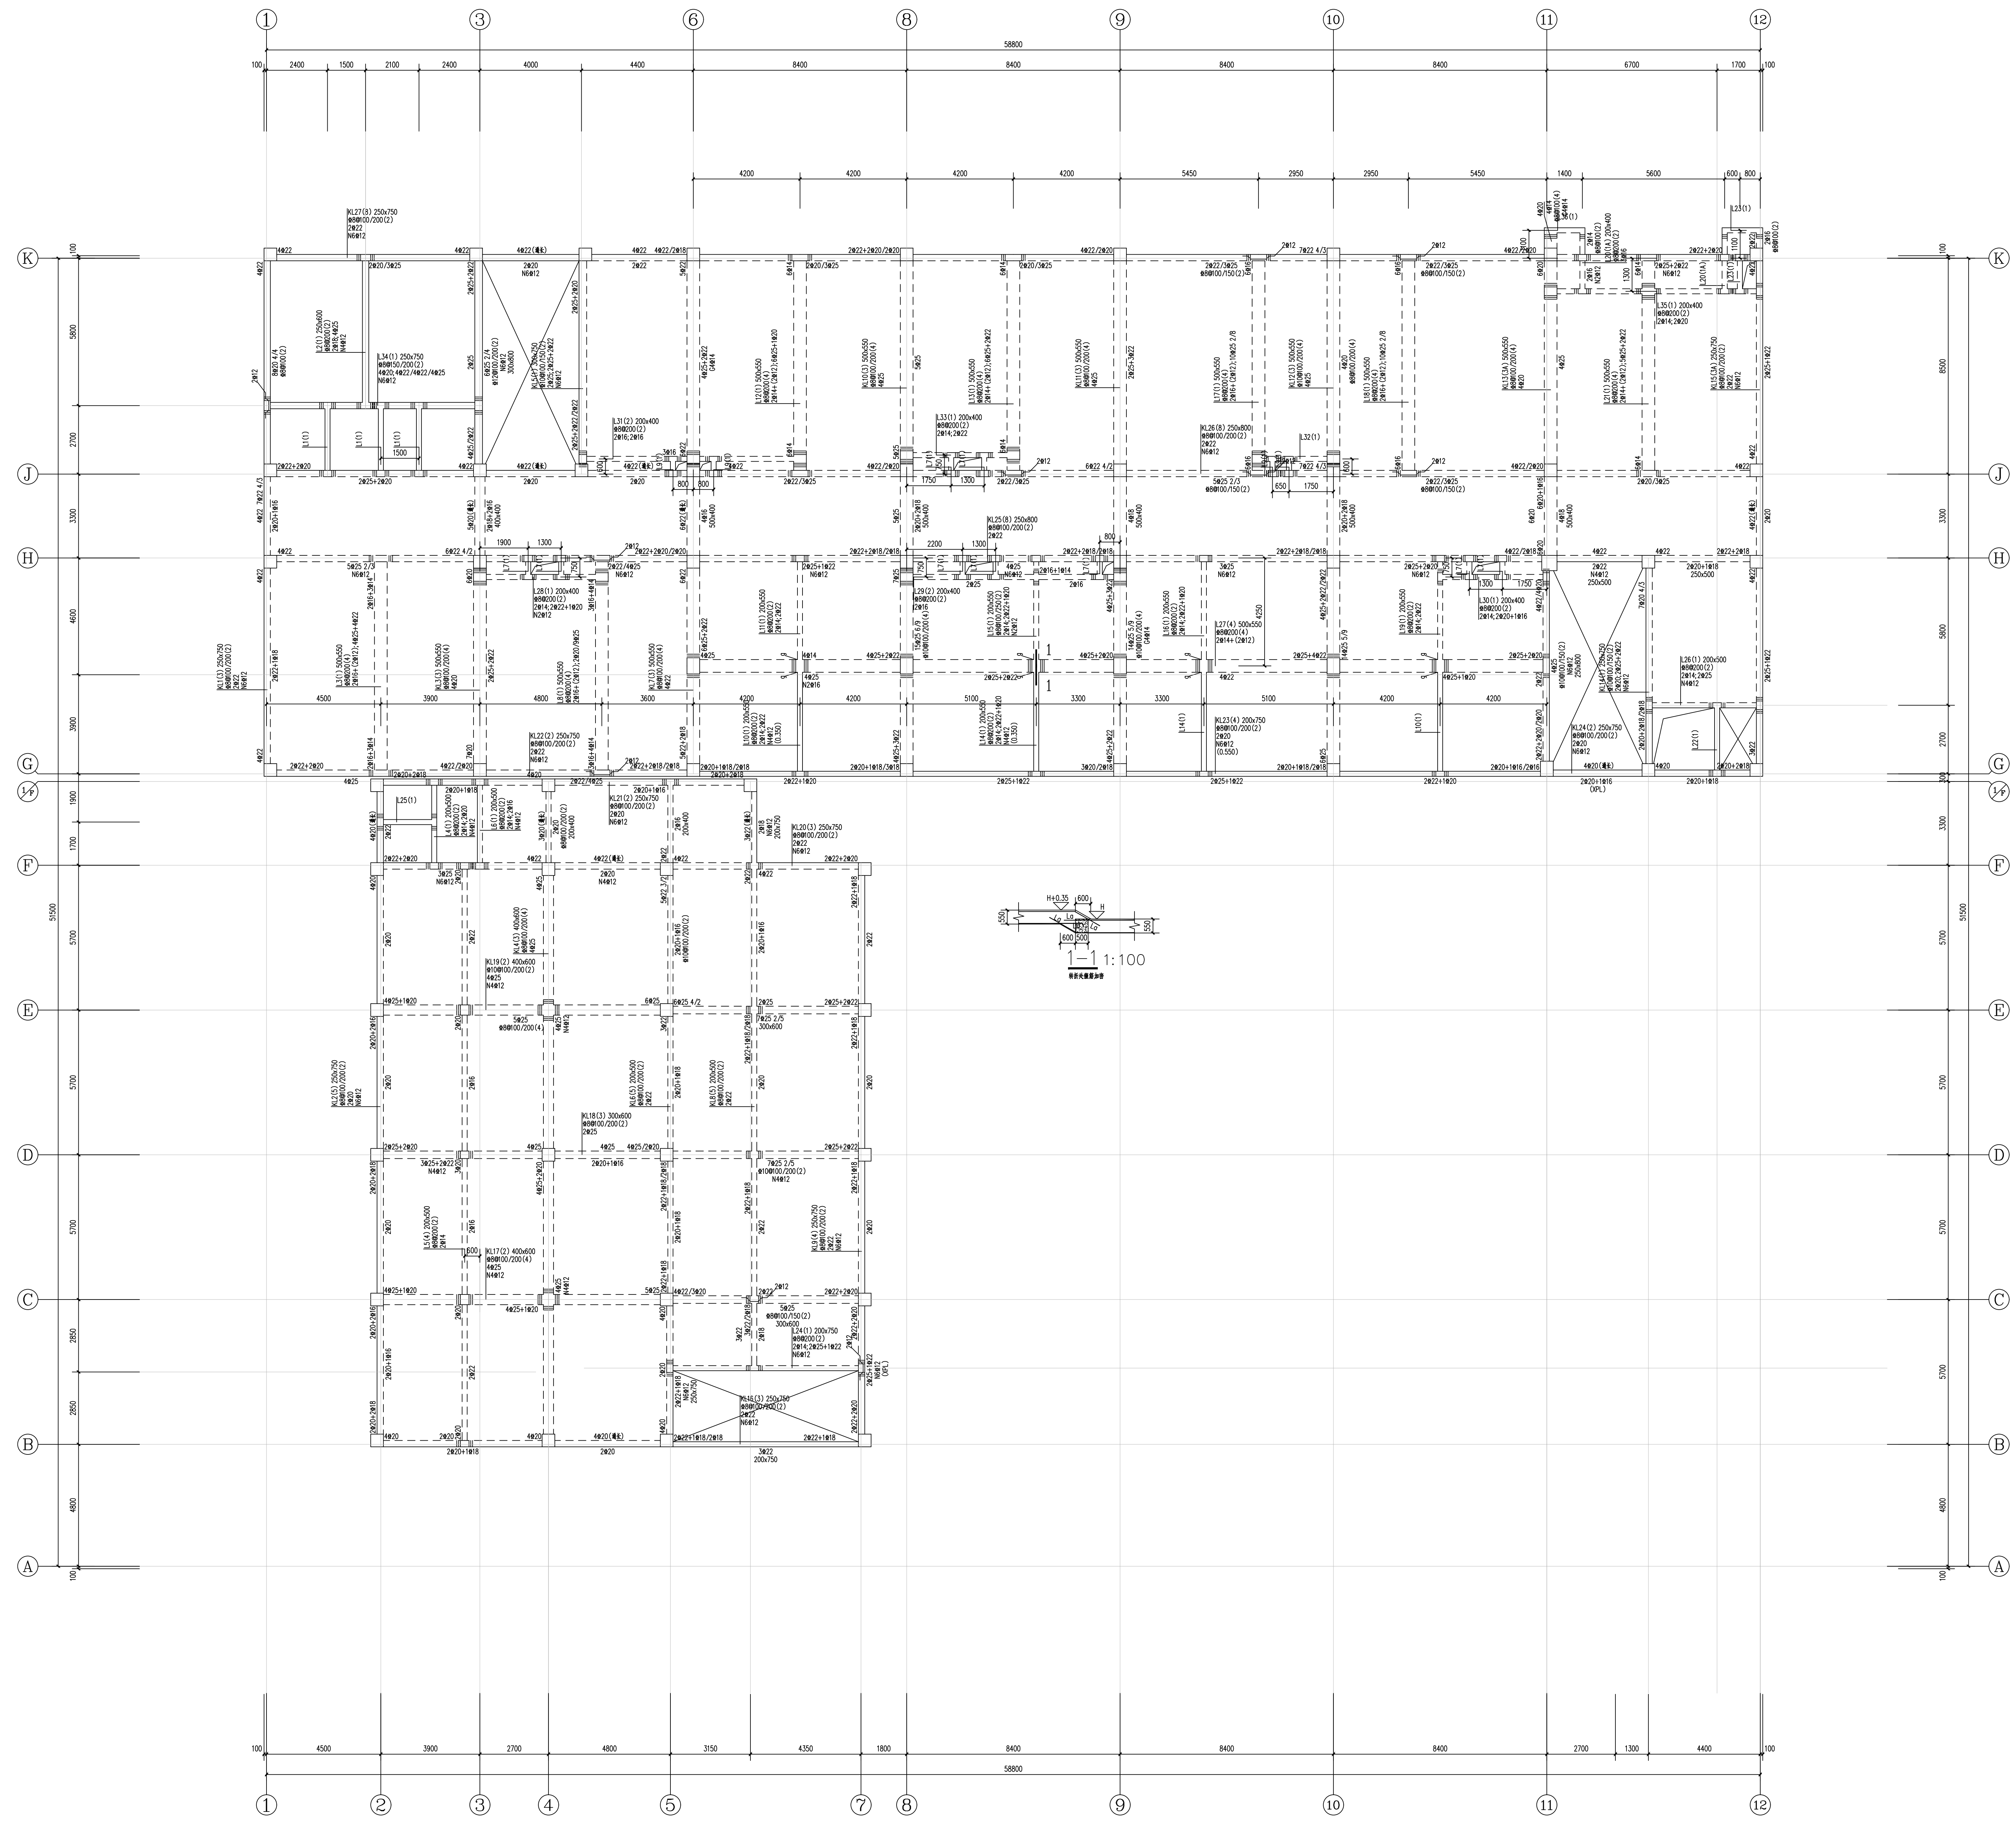

楼梯间顶	24.850			C35
屋顶	20.350	4.500	C35	C35
5	16.450	3.900	C35	C35
4	12.550	3.900	C35	C35
3	8.650	3.900	C35	C35
2	4.750	3.900	C40	C35
1	-0.050	4.800	C40	C35
层号	标高(m)	层高(m)	墙柱混凝土强度等级	梁板混凝土强度等级

结构层楼面标高
结构层标高

三层梁钢筋图 1:100

图例: 1. 梁的截面尺寸及配筋率应符合《混凝土结构设计规范》(GB 50010-2010) 的要求。

