


楼梯间	24.850			
屋顶	20.350	4.500	C35	C35
5	16.450	3.900	C35	C35
4	12.550	3.900	C35	C35
3	8.650	3.900	C35	C35
2	4.750	3.900	C40	C35
1	-0.050	4.800	C40	C35
层号	标高 H_s (m)	层高(m)	墙柱混凝土强度等级	梁板混凝土强度等级

结构层楼面标高
结构层高

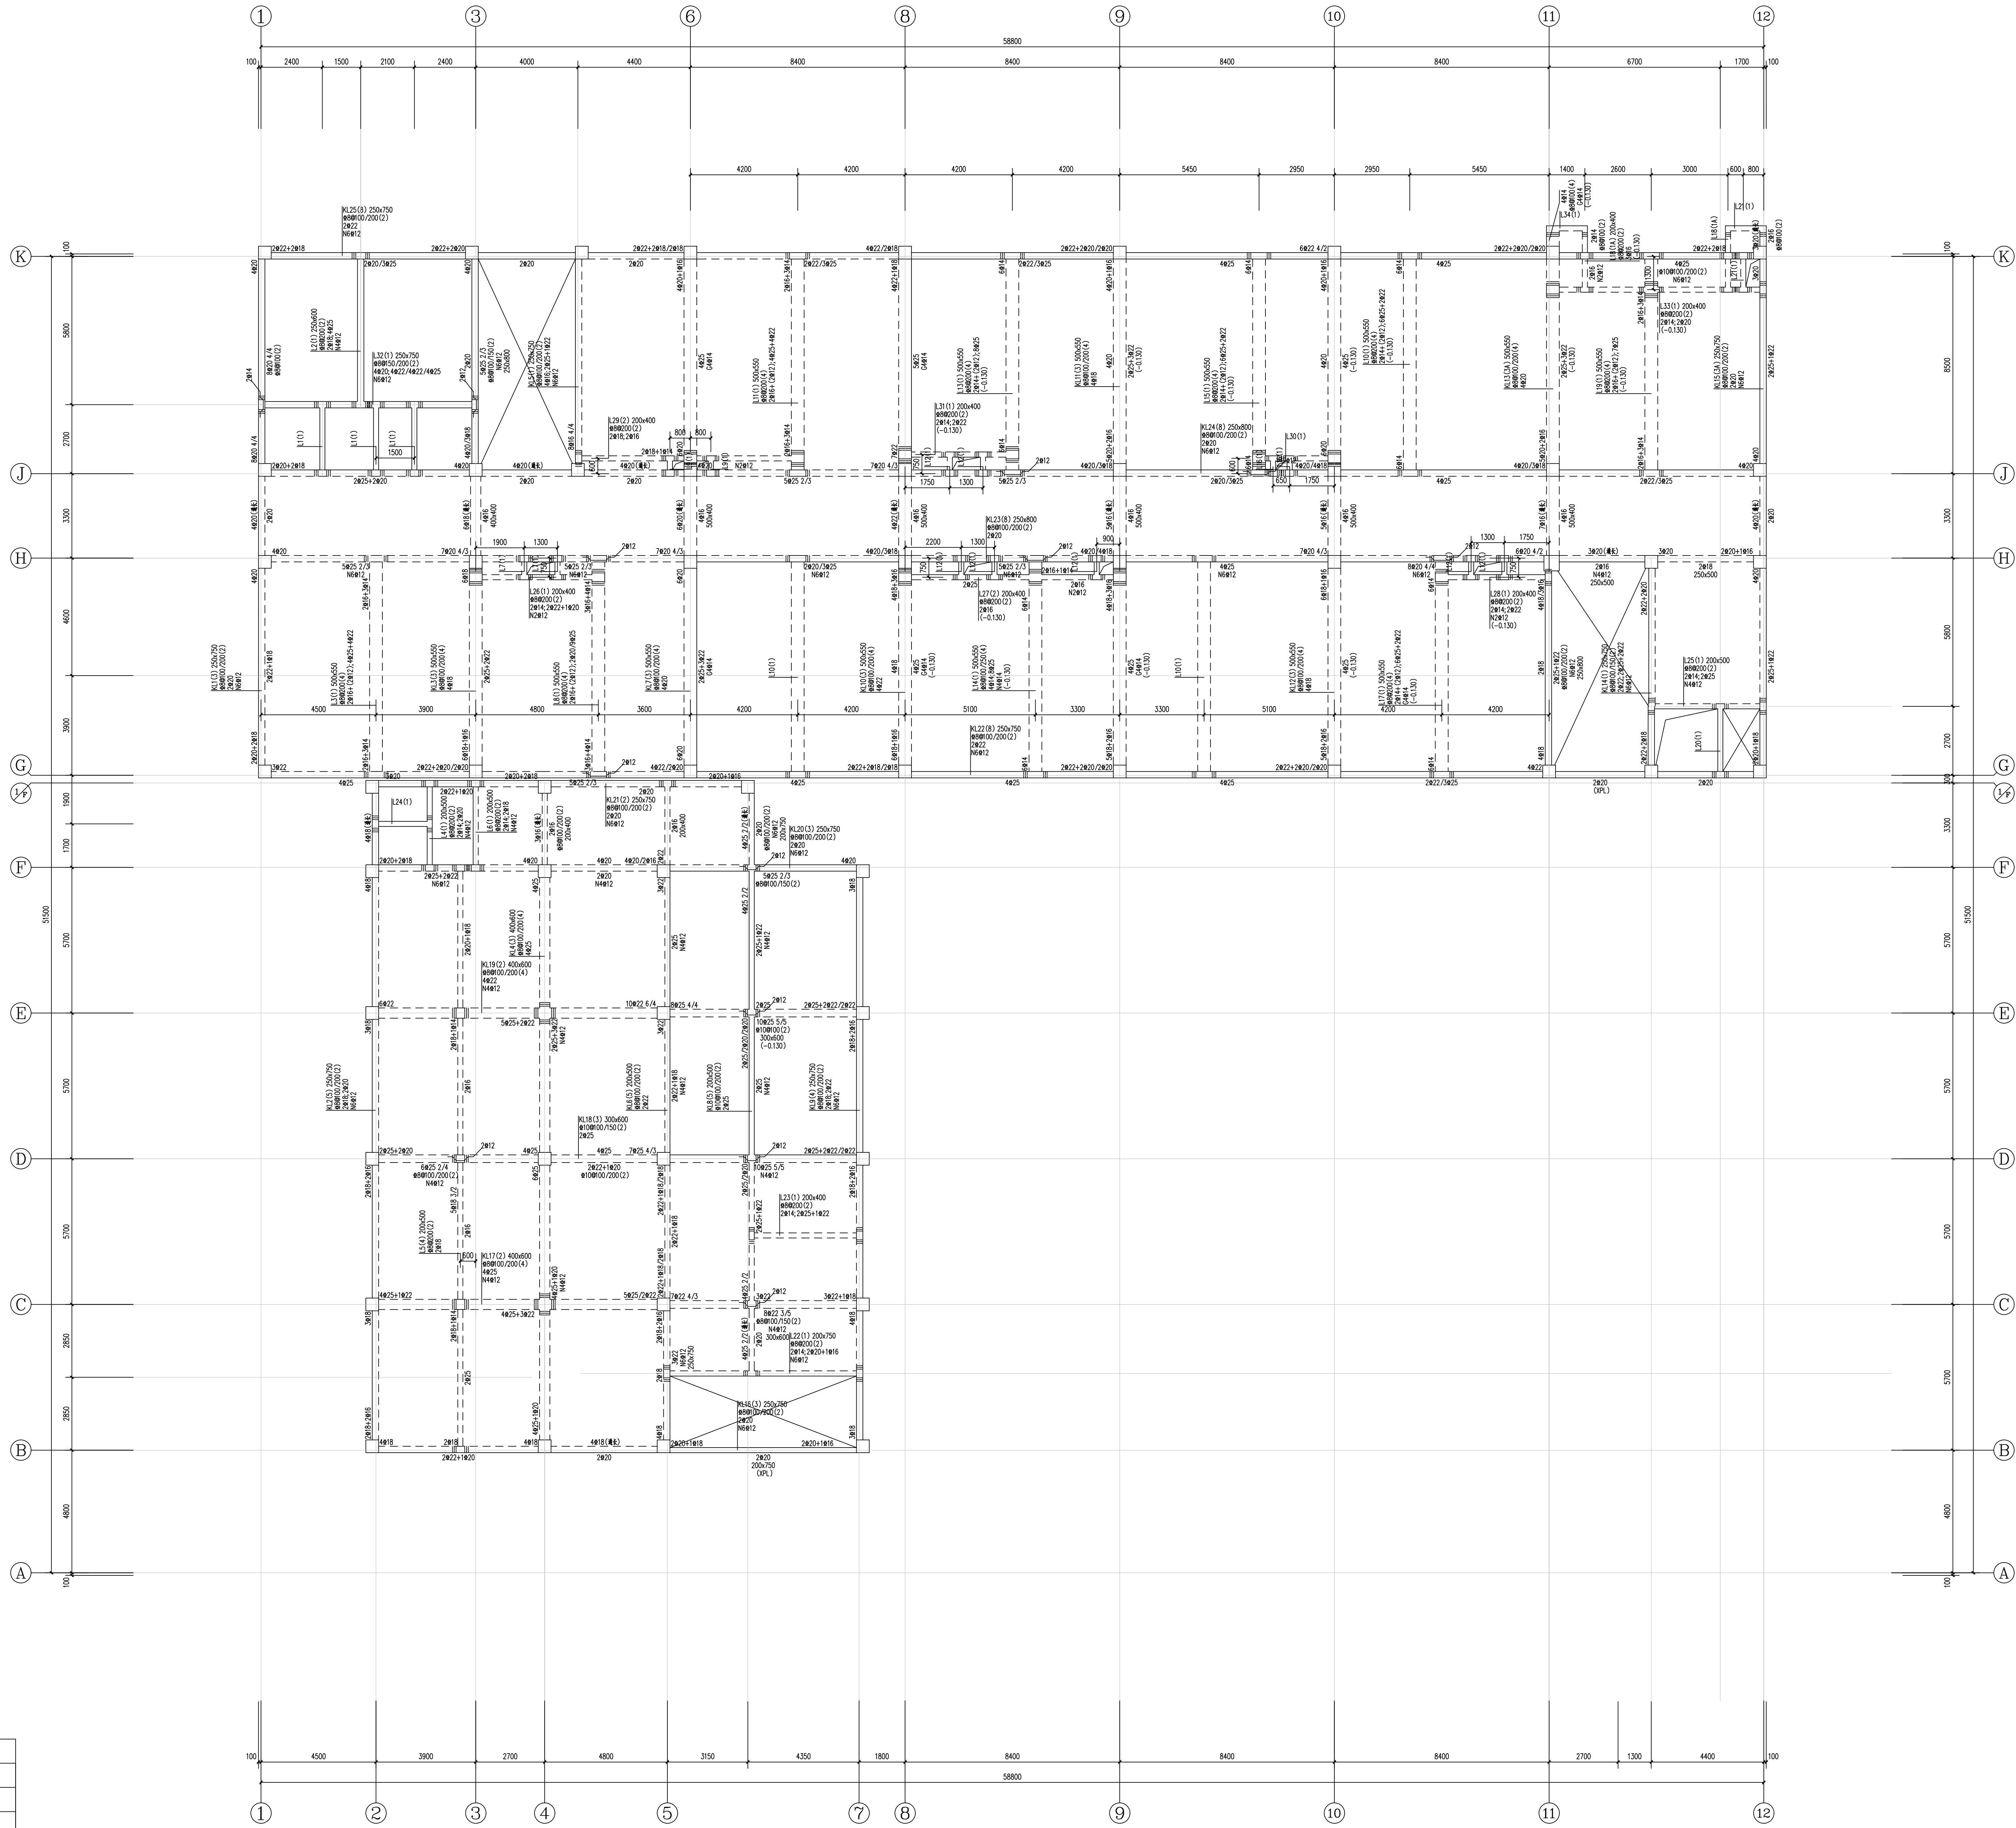

五层梁钢筋图 1:100

说明: 1. 本图按《混凝土结构设计规范》(GB 50010-2010)及《建筑抗震设计规范》(GB 50011-2010)编制。
2. 梁端加密区长度按《混凝土结构设计规范》(GB 50010-2010)第11.1.4条执行。

