


楼梯间	24.850			
屋顶	20.350	4.500	C35	C35
5	16.450	3.900	C35	C35
4	12.550	3.900	C35	C35
3	8.650	3.900	C35	C35
2	4.750	3.900	C40	C35
1	-0.050	4.800	C40	

层号	标高h(m)	层高(m)	墙柱混凝土强度等级	梁板混凝土强度等级
1	-0.050	4.800	C40	C40
2	4.750	3.900	C40	C35
3	8.650	3.900	C35	C35
4	12.550	3.900	C35	C35
5	16.450	3.900	C35	C35
屋顶	20.350	4.500	C35	C35
楼梯间	24.850			

结构层楼面标高
结构层高

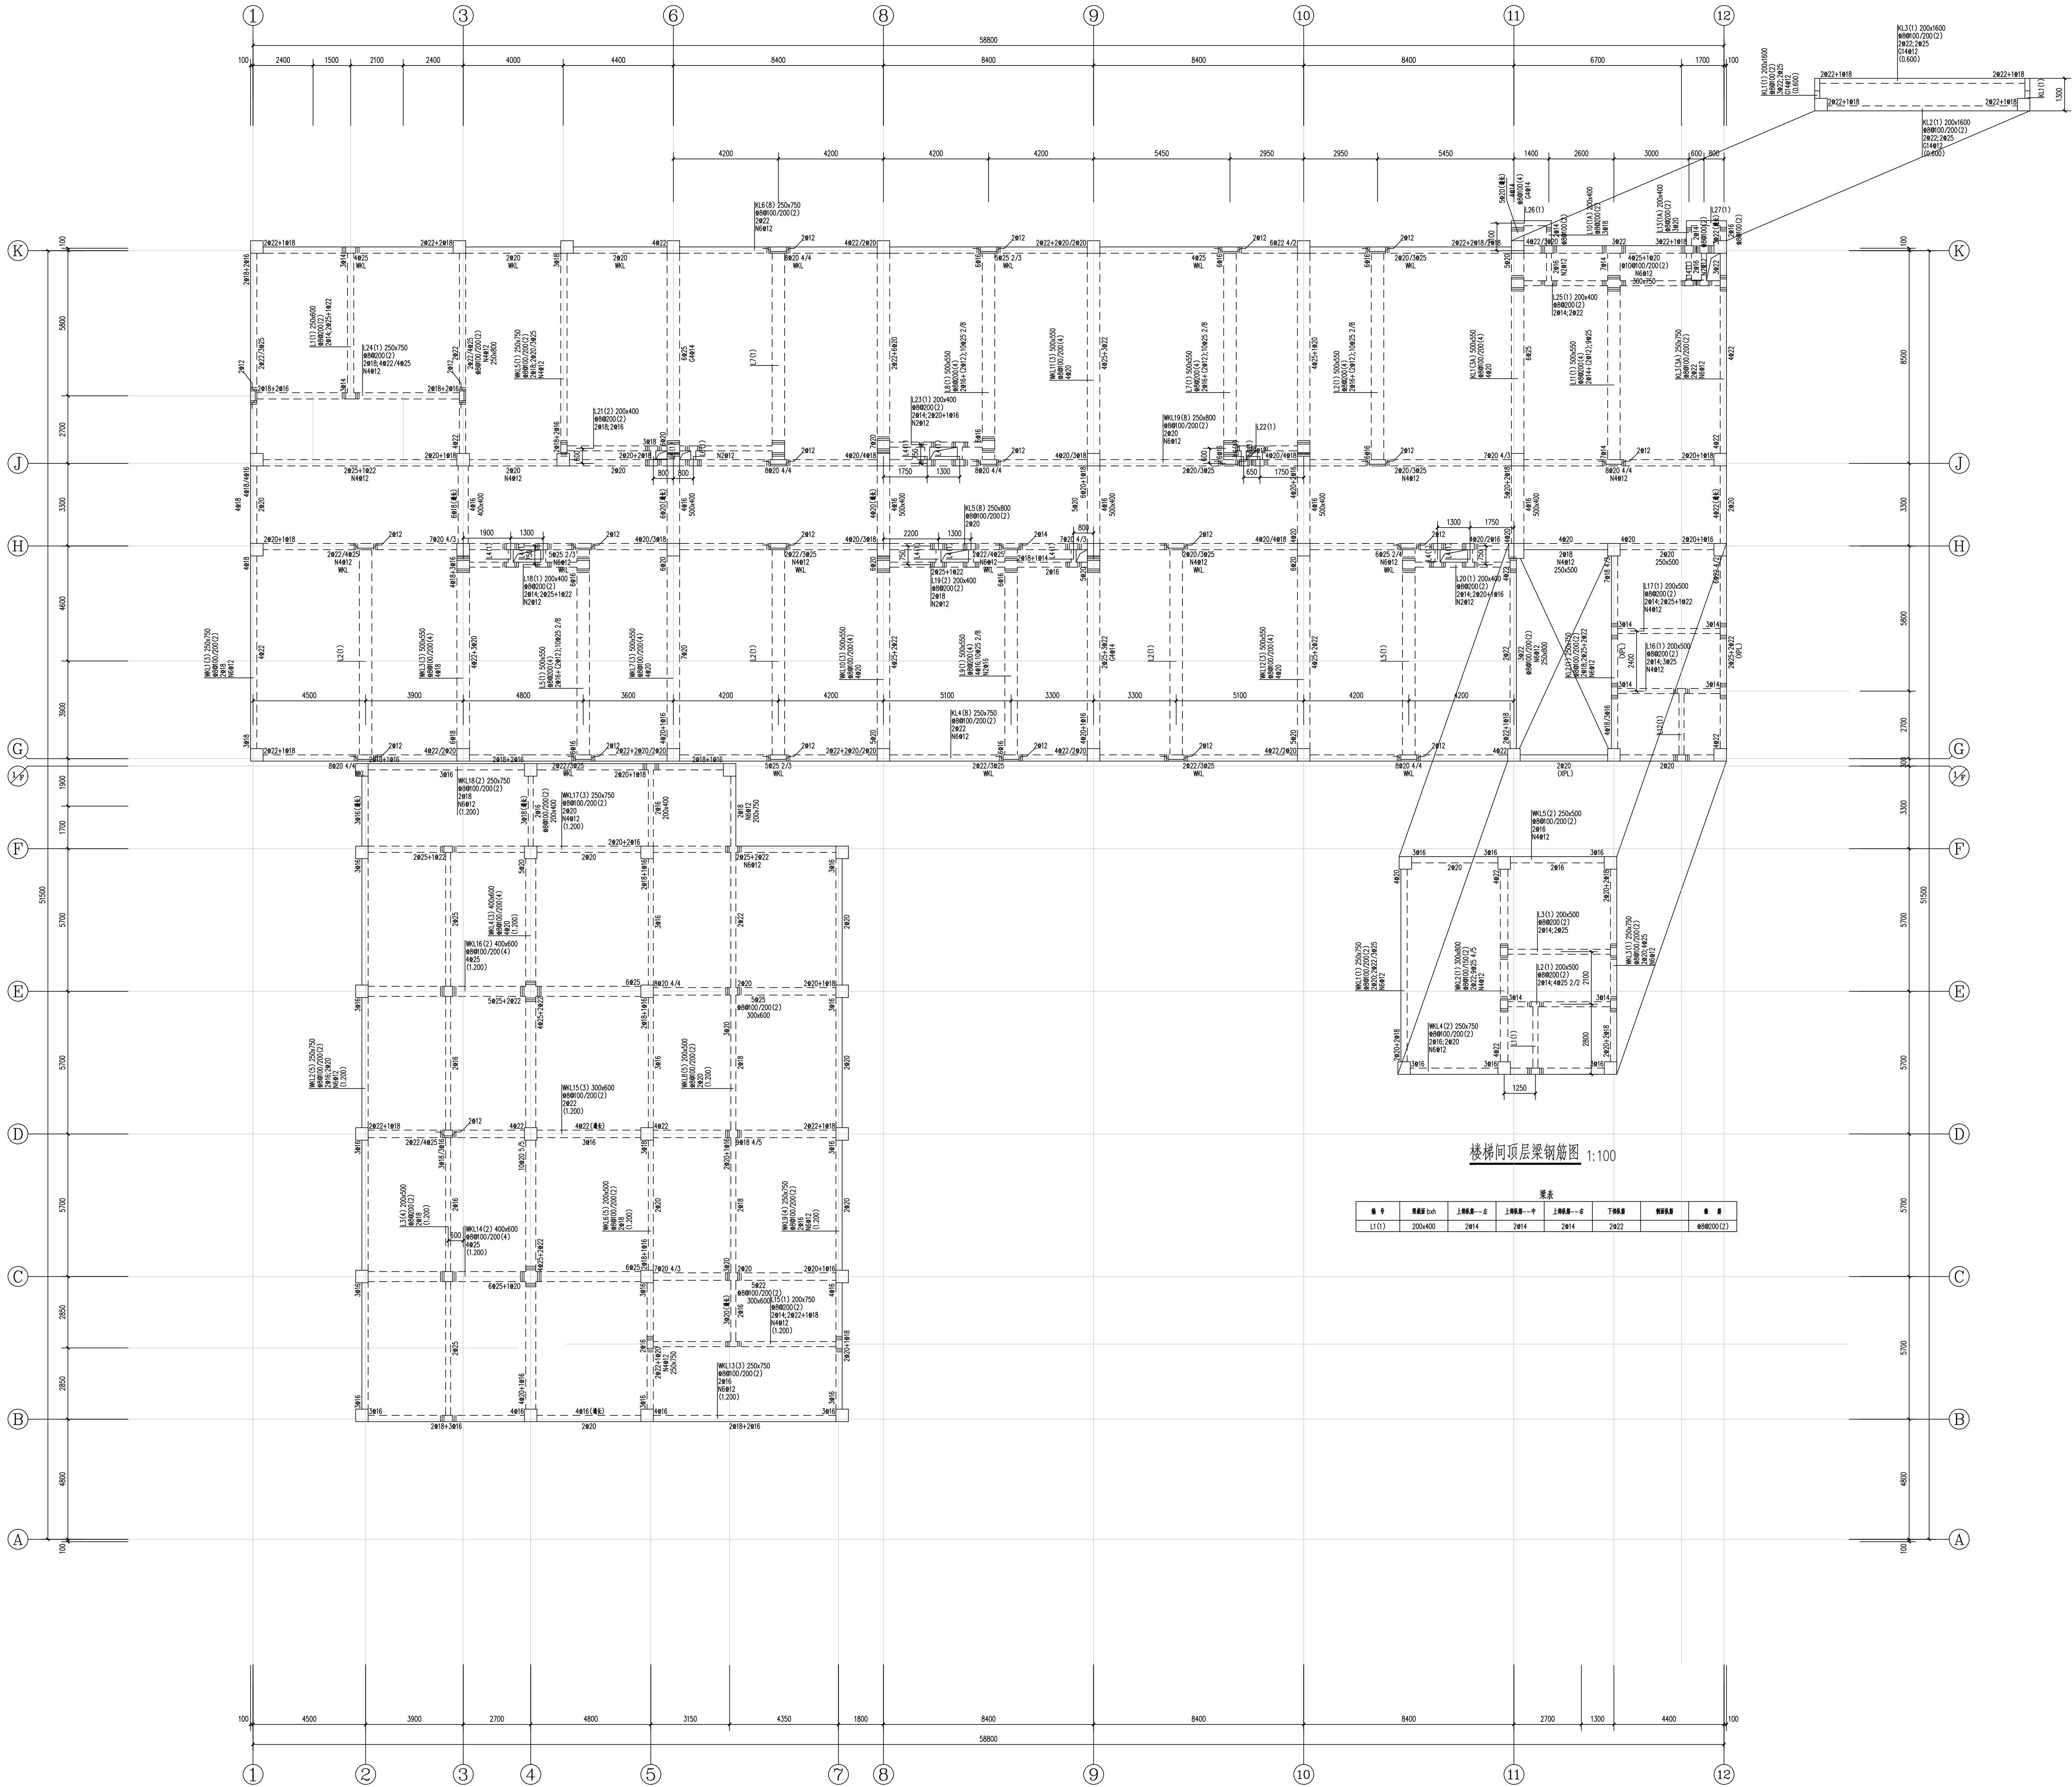

屋顶层梁钢筋图 1:100


岳阳规划勘测设计院有限公司
建筑行业(建筑工程)乙级: A23019305

项目负责人	夏洁	王洁
审定人	吴勇	王洁
审核人	肖明余	王洁
专业负责人	胡佳梦	王洁
校对	孙铁	王洁
设计	谢彦周	王洁

建设单位: 岳阳市教育事务中心
工程名称: 岳阳市第十四中学实验楼新建项目
子项名称: 3#实验楼

图名: 屋顶梁钢筋图

图例: 钢筋
日期: 2024.04
比例: 1:100
图号: 04-14

基本说明
版本 日期 审核 备注