


图纸须加章出图印单,否则一律无效

不得在图纸上擅自取尺寸施工。
如设计有变更,须经设计单位同意,并经监理单位签字盖章。
本工程图纸由设计单位提供,不得用于其他工程。

会 签		
建 筑专业		
结 构专业		
给排水专业		
电 气专业		
暖通专业		

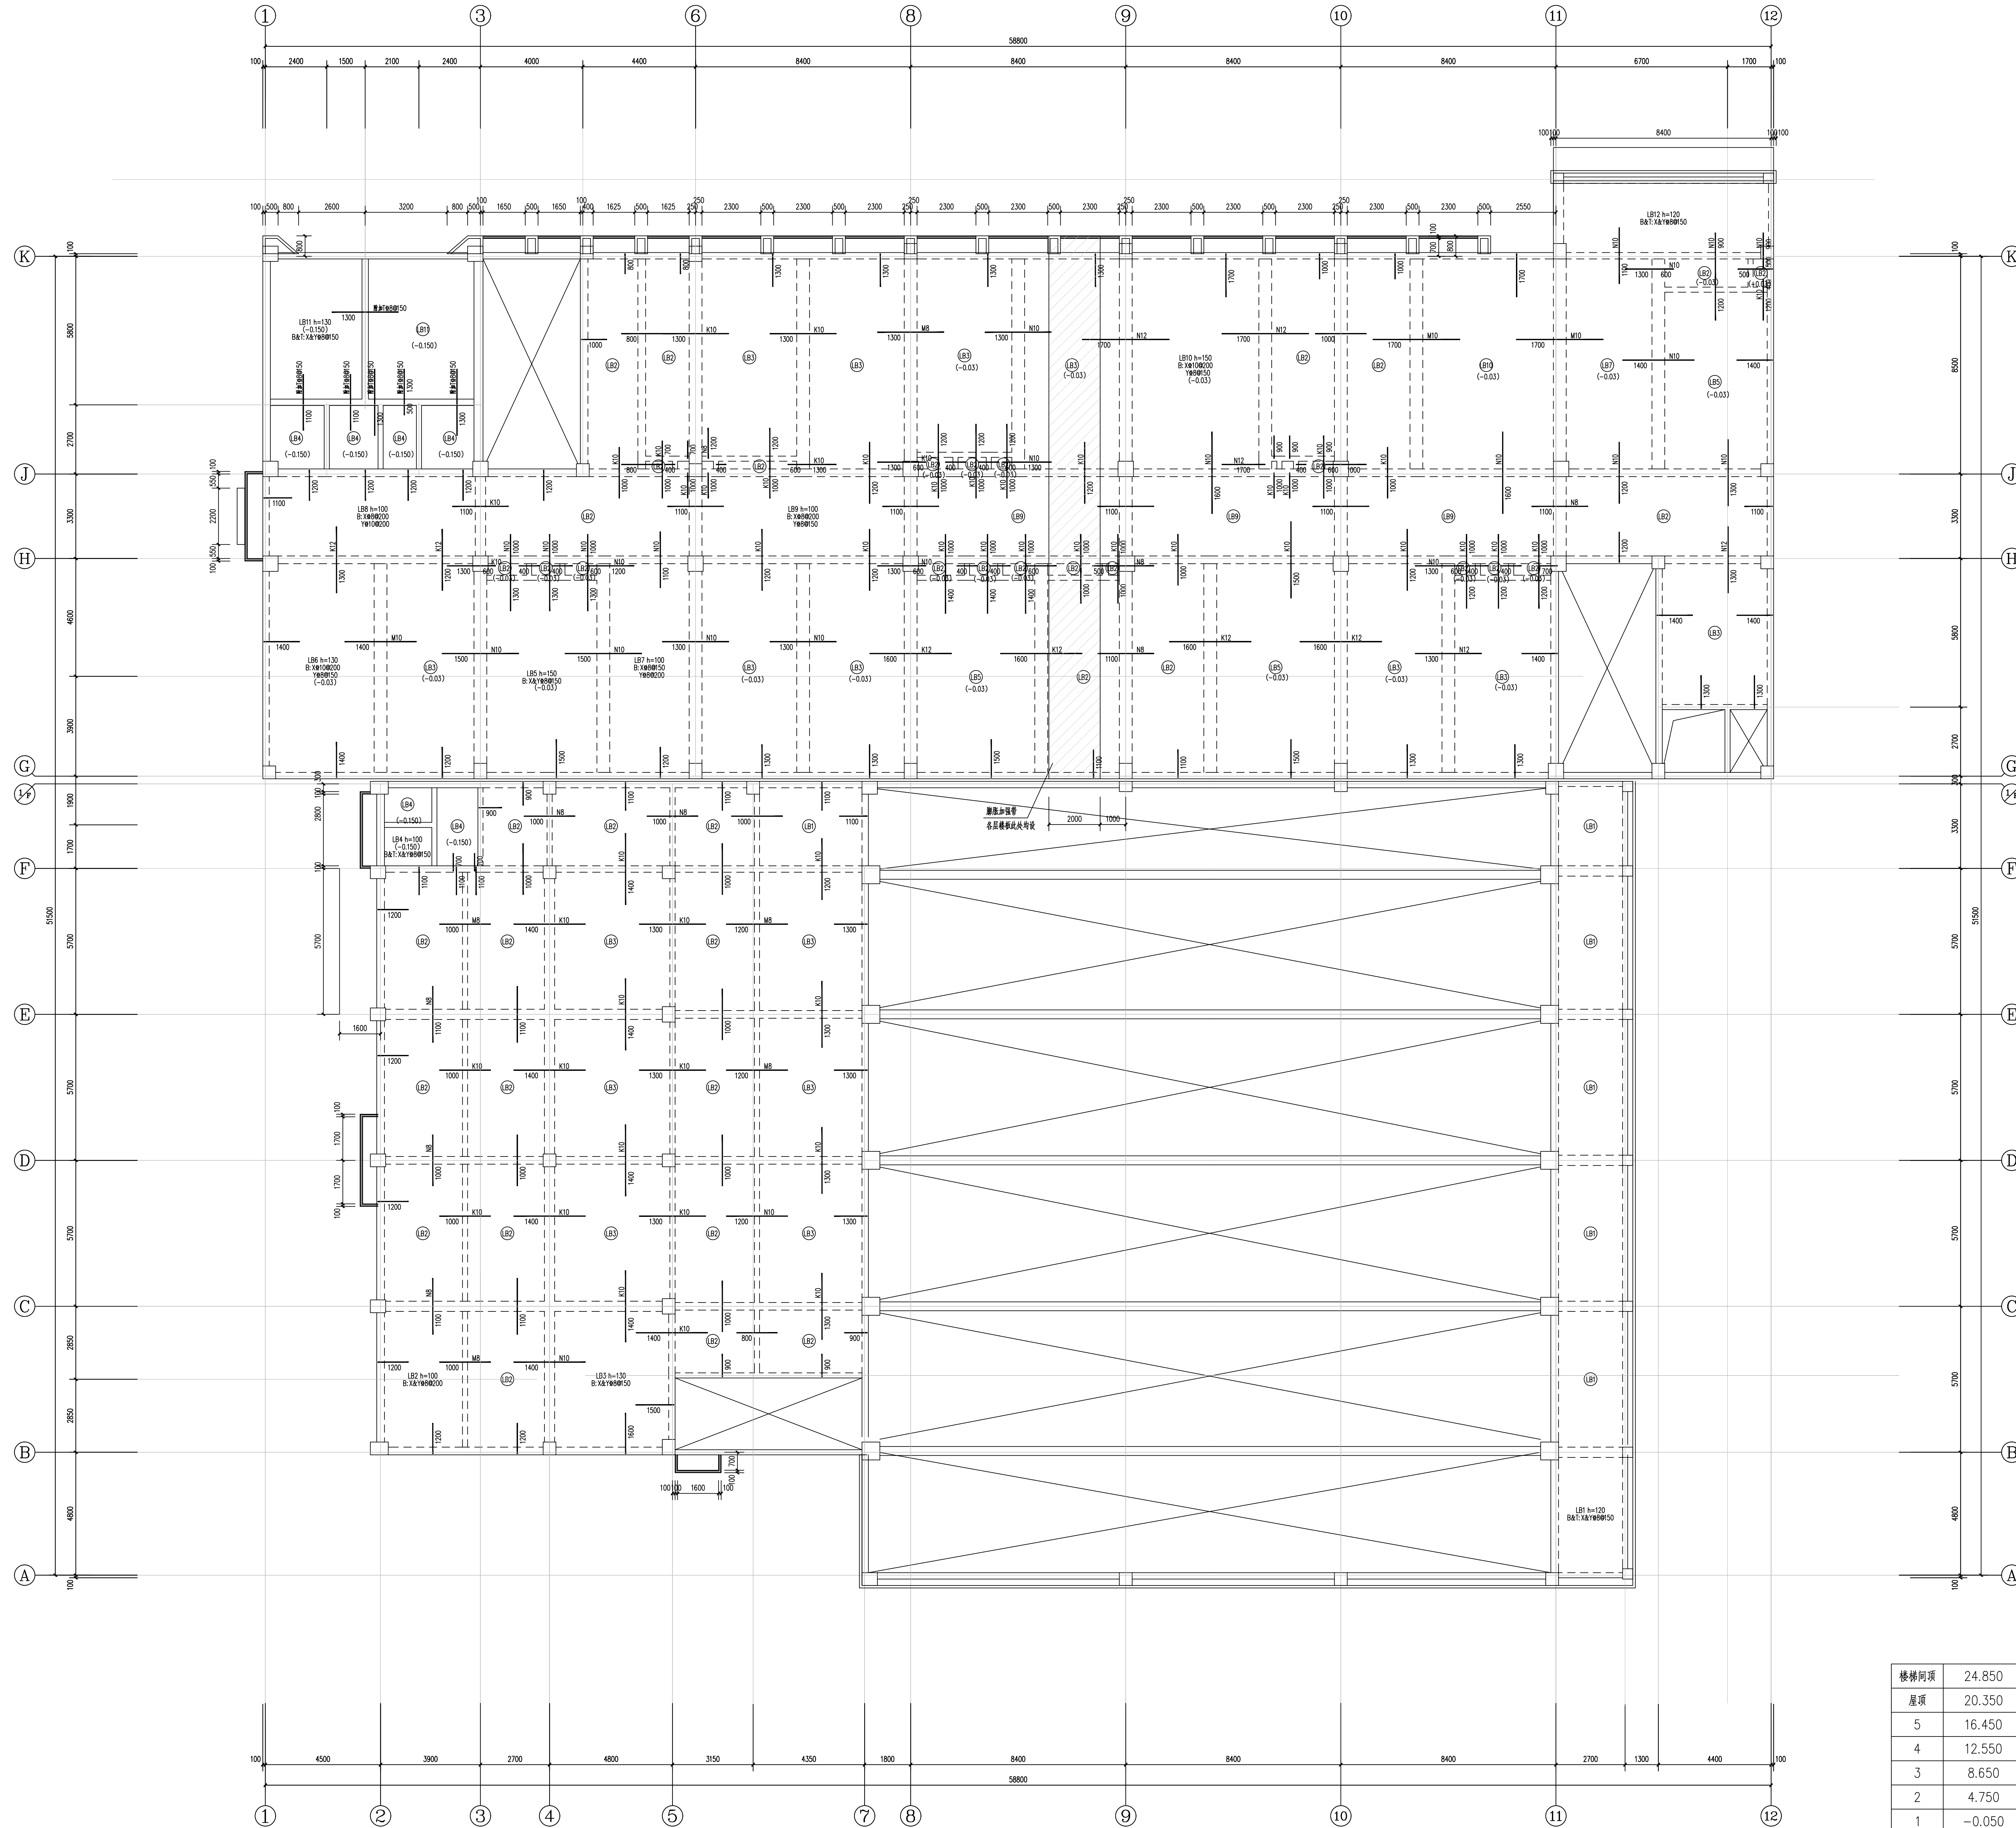

二层板钢筋图 1:100

说明:
1. 本工程所有钢筋均采用HRB400级钢筋,直径在16mm以上者均采用机械连接,直径在16mm以下者均采用搭接连接。
2. 所有钢筋接头应错开,接头位置应符合规范要求。

屋顶	20.350	4.500	C35	C35
5	16.450	3.900	C35	C35
4	12.550	3.900	C35	C35
3	8.650	3.900	C35	C35
2	4.750	3.900	C40	C35
1	-0.050	4.800	C40	C35
层 号	标高H(m)	层高(m)	墙柱混凝土强度等级	梁板混凝土强度等级

结构层楼面标高
结 构 层 高

岳阳市规划勘测设计院有限公司
建筑行业(建筑工程)乙级: A243019305

项目负责人	夏 洁	夏 洁
审 定 人	吴 勇	吴 勇
审 核 人	徐明余	徐明余
专业负责人	胡桂珍	胡桂珍
校 对 人	孙 铁	孙 铁
设 计 人	谢彦露	谢彦露

建设单位:	岳阳市教育事务中心
工程名称:	岳阳市第十四中学实验楼续建项目
子项名称:	3#实验楼
图 名:	二层板钢筋图
图 号:	结施-17
图 例:	结施
日 期:	2024.04
比 例:	1:100
图 号:	结施-17
版本:	
版本说明:	
版本:	日期: 审核: 备注: