

图纸须加章出图印单,否则一律无效

不得在图纸上擅自修改内容,如确需修改时,须经设计单位同意,并由设计单位出具变更单,否则一律无效

会 签		
建 筑专业		
结 构专业		
给排水专业		
电 气专业		
暖通专业		

岳阳市教育事务中心
建筑行业(建筑工程)乙级: A243019305



岳阳市教育事务中心
建筑行业(建筑工程)乙级: A243019305

项目负责人	夏 洁	夏 洁
审 定 人	吴 勇	吴 勇
审 核 人	徐明余	徐明余
专业负责人	胡桂珍	胡桂珍
校 对 人	孙 铁	孙 铁
设 计 人	谢彦露	谢彦露

技术负责人: 夏 洁

建设单位: 岳阳市教育事务中心

工程名称: 岳阳市第十四中学实验楼新建项目

子项名称: 3#实验楼

图 名: 五层板钢图


图 别: 结构
日 期: 2024.04
比 例: 1:100

图 号: (24)05

版本号: 1.0

版本说明: 1. 根据设计变更单进行修改

版本: 1.0 日期: 2024.04 审核: 夏 洁 备注: 1. 根据设计变更单进行修改

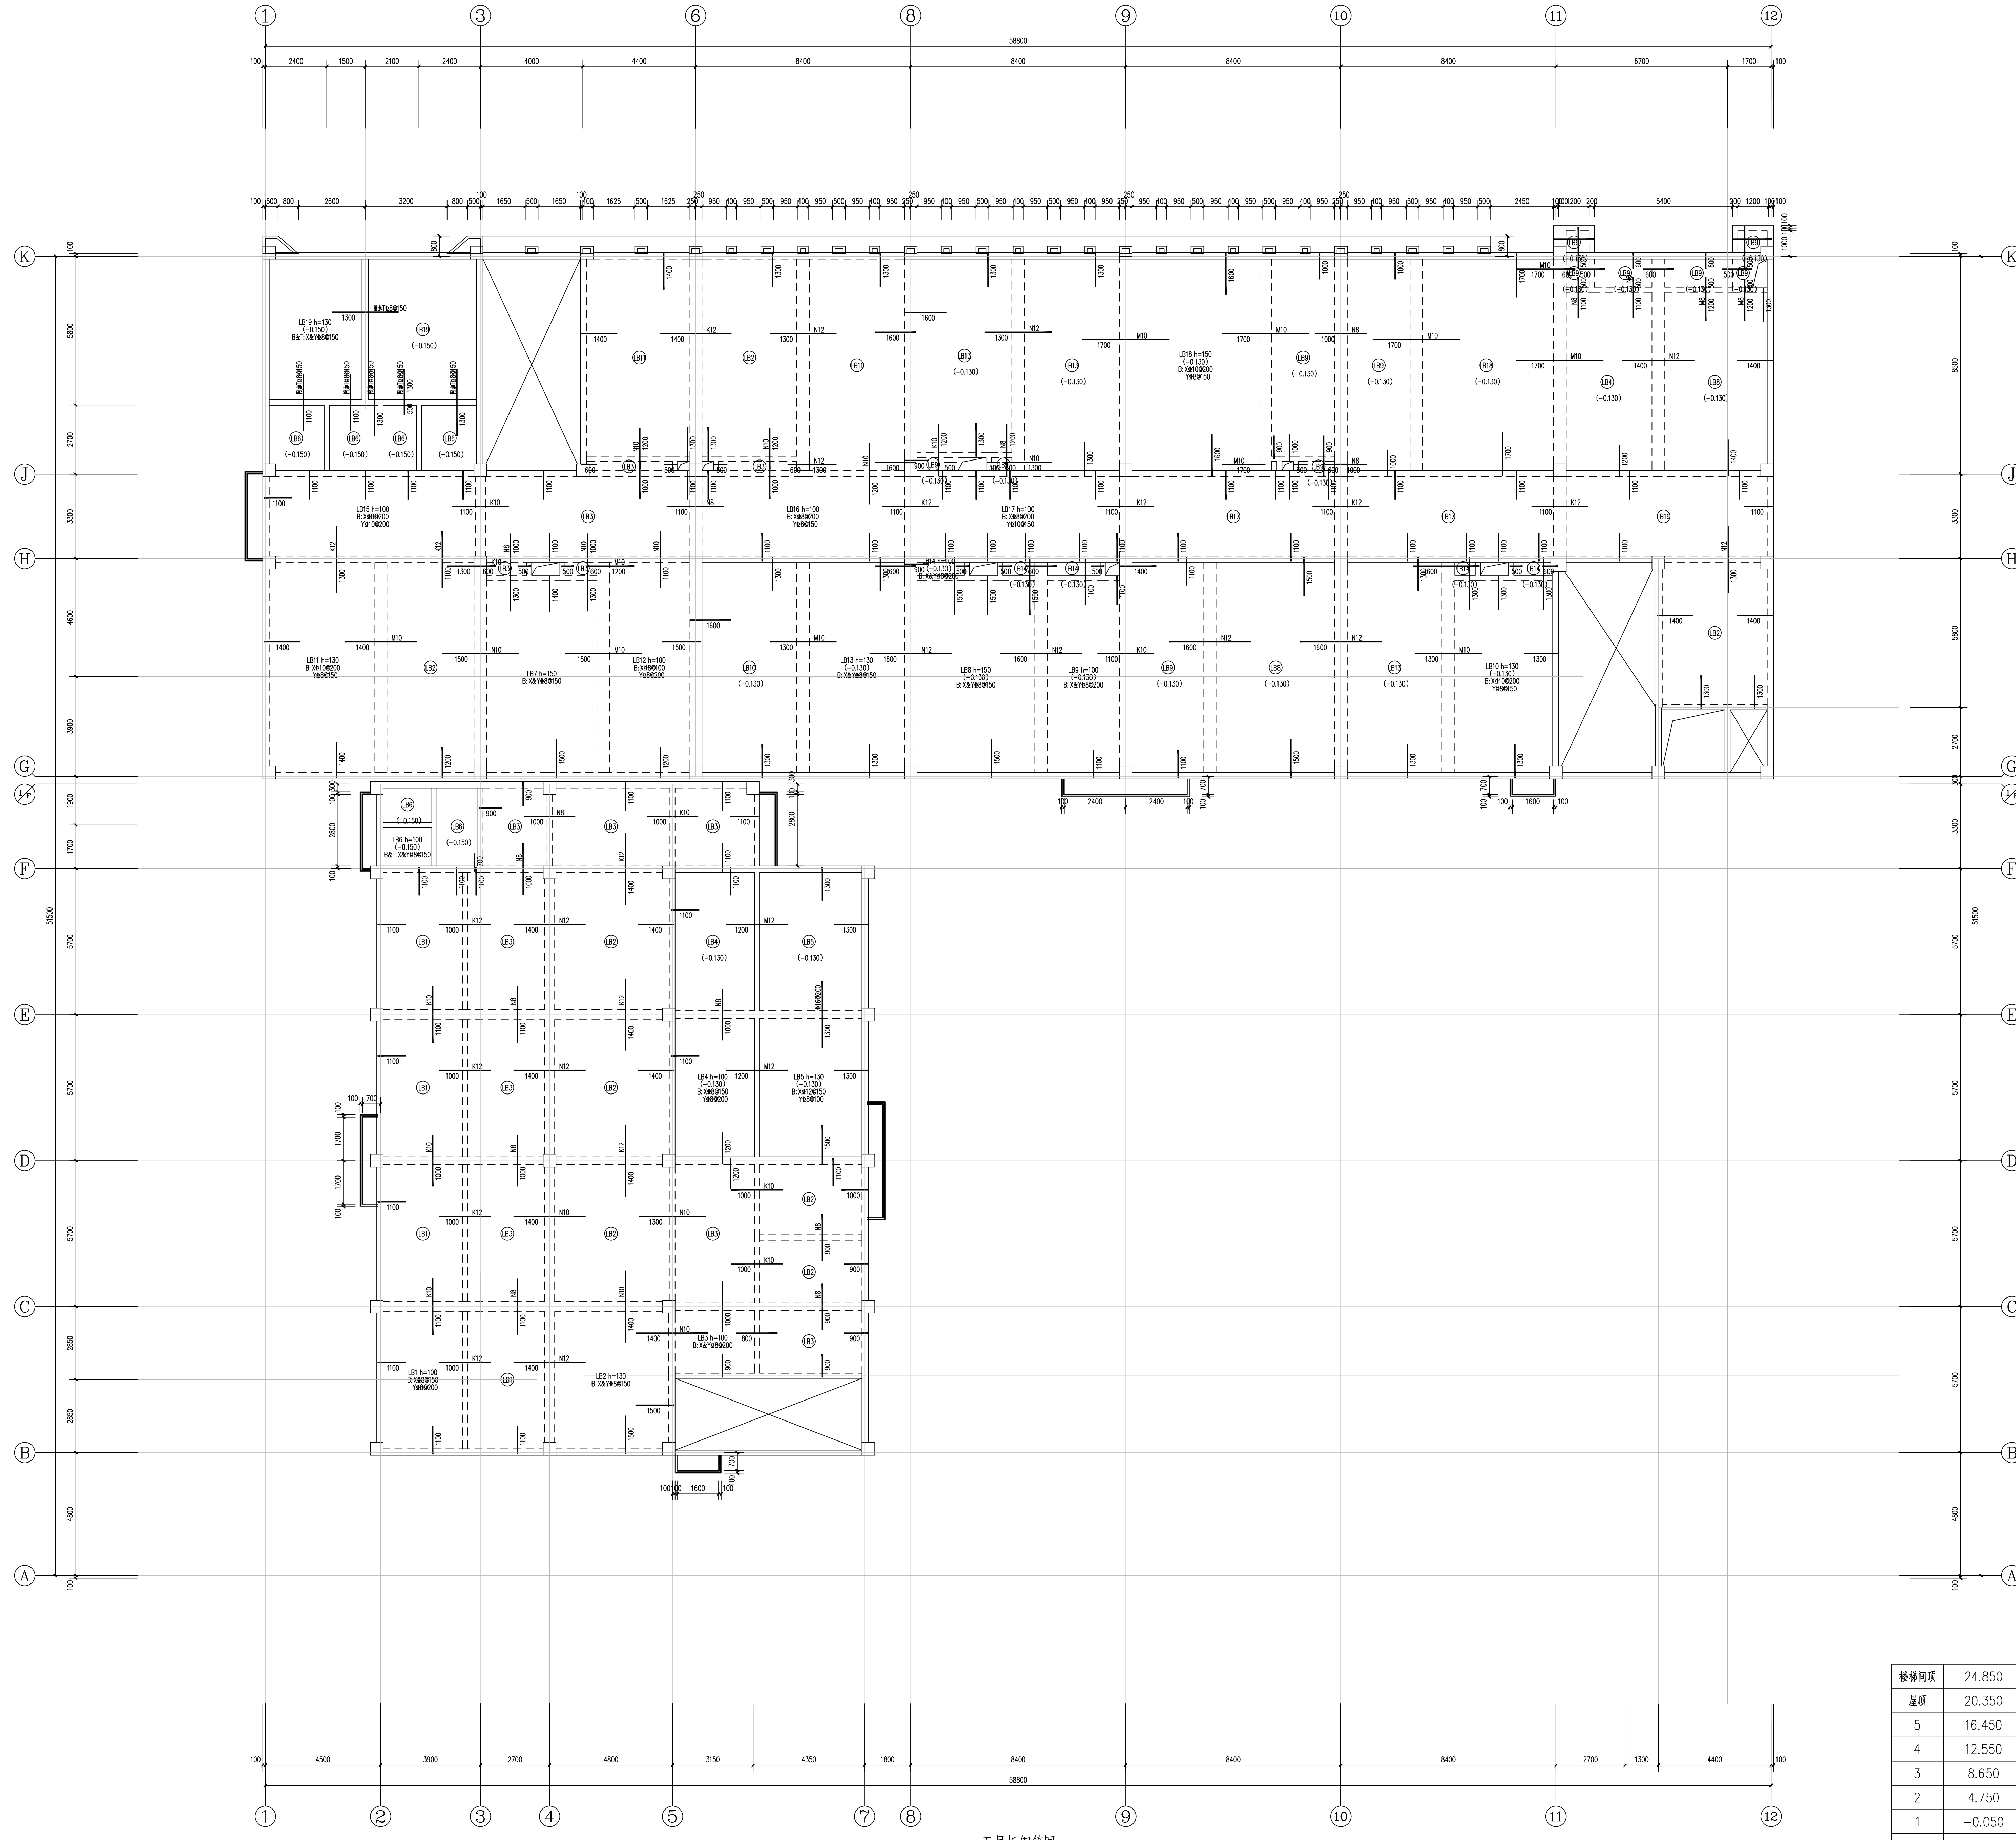

五层板钢图 1:100

楼层标高	24.850				C35
屋顶	20.350	4.500	C35		C35
5	16.450	3.900	C35		C35
4	12.550	3.900	C35		C35
3	8.650	3.900	C35		C35
2	4.750	3.900	C40		C35
1	-0.050	4.800	C40		C35

层 号	标高H(m)	层高(m)	墙柱混凝土强度等级	梁板混凝土强度等级

结构层楼面标高
结 构 层 高