


图纸须加盖出图印章,否则一律无效

不得在图纸上量取尺寸施工。
如有任何不符事宜,请在施工前与设计单位沟通。
本工程图纸未经设计单位许可不得用于其他施工。

会 签		
建 筑专业		
结 构专业		
给排水专业		
电 气专业		
暖 通专业		

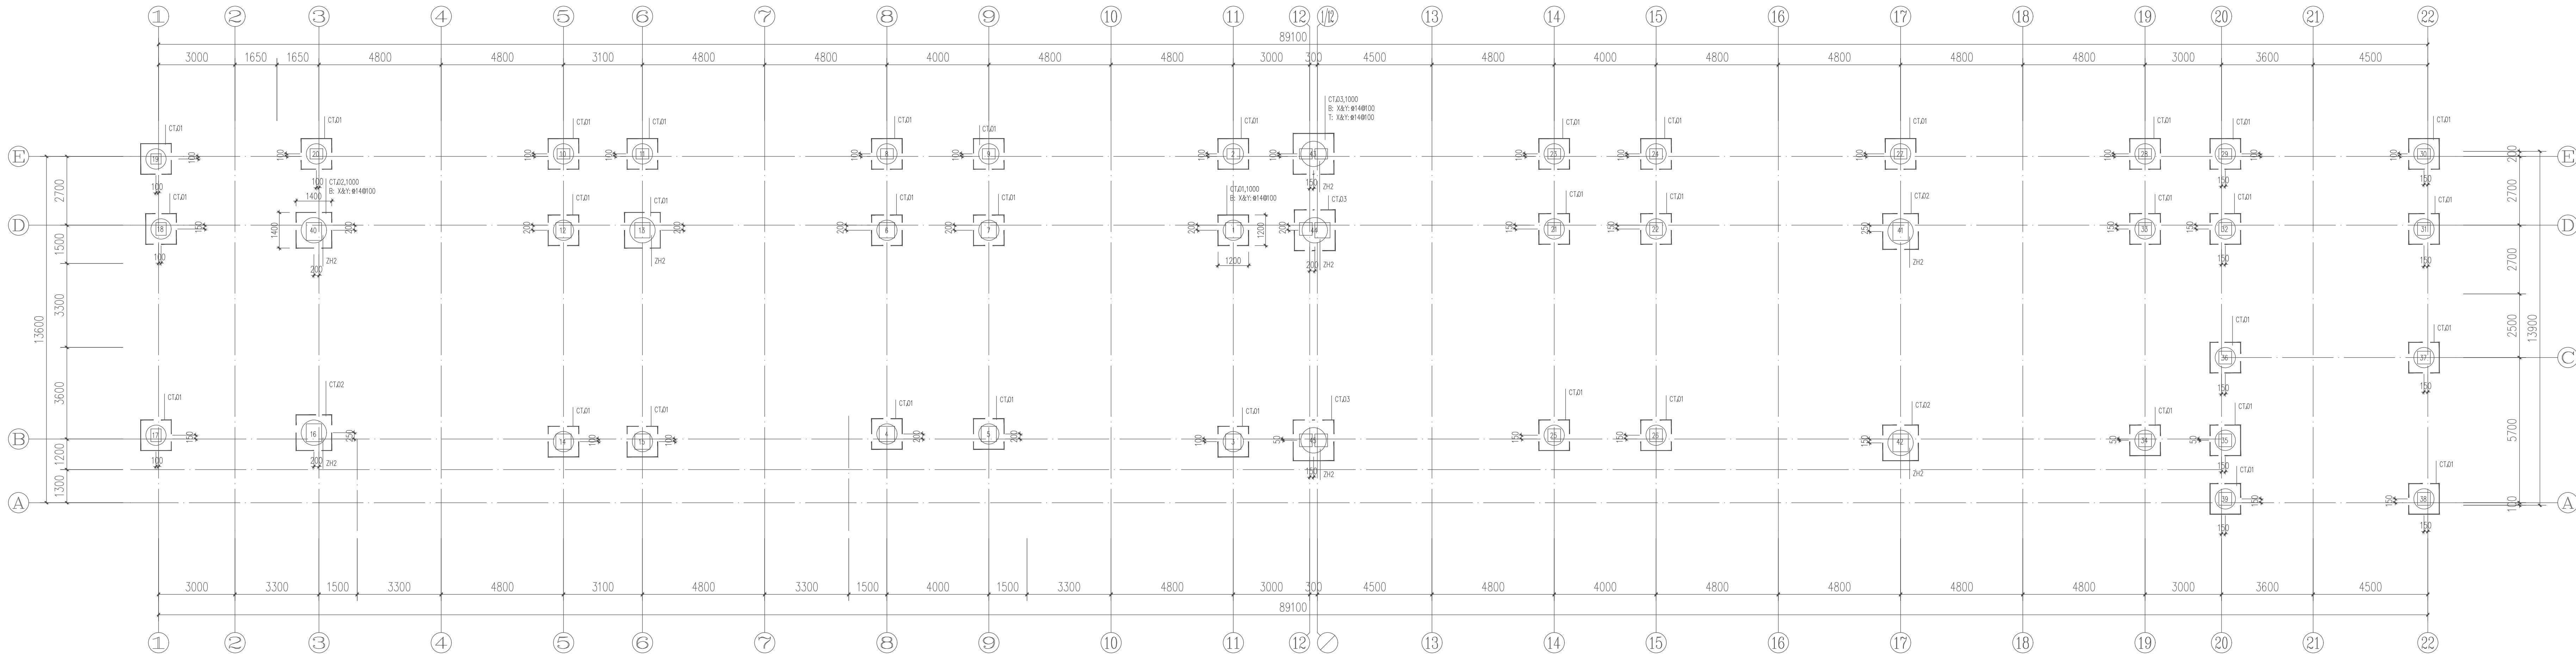

说明: 1、图中数据均按现行国家标准《混凝土结构设计规范》GB 50010-2010及《建筑地基基础设计规范》GB 50007-2011执行。
2、图中数据均按现行国家标准《混凝土结构设计规范》GB 50010-2010及《建筑地基基础设计规范》GB 50007-2011执行。
3、本图仅供参考,不作为施工依据。



岳阳市规划勘测设计院有限公司
建筑行业(建筑工程)乙级: A243019305

项目负责人	夏 洁	夏洁
审 定 人	吴 勇	吴勇
审 核 人	鲁明华	鲁明华
专业负责人	胡佳梦	胡佳梦
校 对 人	乔 凯	乔凯
设 计 人	王 凯	王凯

建设单位			
岳阳市教育事务中心			
工程名称			
岳阳市第十四中学实验楼拆除重建项目			
子项名称			
4#教学楼			
图 名			
基础平面图			
图 形			
日 期		2026. 04	
比 例			
图 号		GS-06	
版本说明			
版本	日期	审核	备注