

图纸须加盖出图印章,否则一律无效

不得在图纸上量取尺寸施工。
如有任何不符事宜,请在施工前与设计单位沟通。
本工程图纸未经设计单位许可不得用于其他用途。

会 签

建 筑专业

结 构专业

给排水专业

电 气专业

暖 通专业



岳阳市规划勘测设计院有限公司
建筑行业(建筑工程)乙级: A243019305

项目负责人	夏 洁	
审 定 人	吴 勇	
审 核 人	鲁明华	
专业负责人	胡佳梦	
校 对 人	乔 铁	
设 计 人	王 凯	

特发书

建设单位

岳阳市教育事务中心

工程名称

岳阳市第十四中学实验楼拆除重建项目

子项名称

4#教学楼

图 名

基础梁平面图

图 形

日 期

2026-04

比 例

图 号

GS-07

版本号


版本说明

原 本

日 期

审 批

备 注

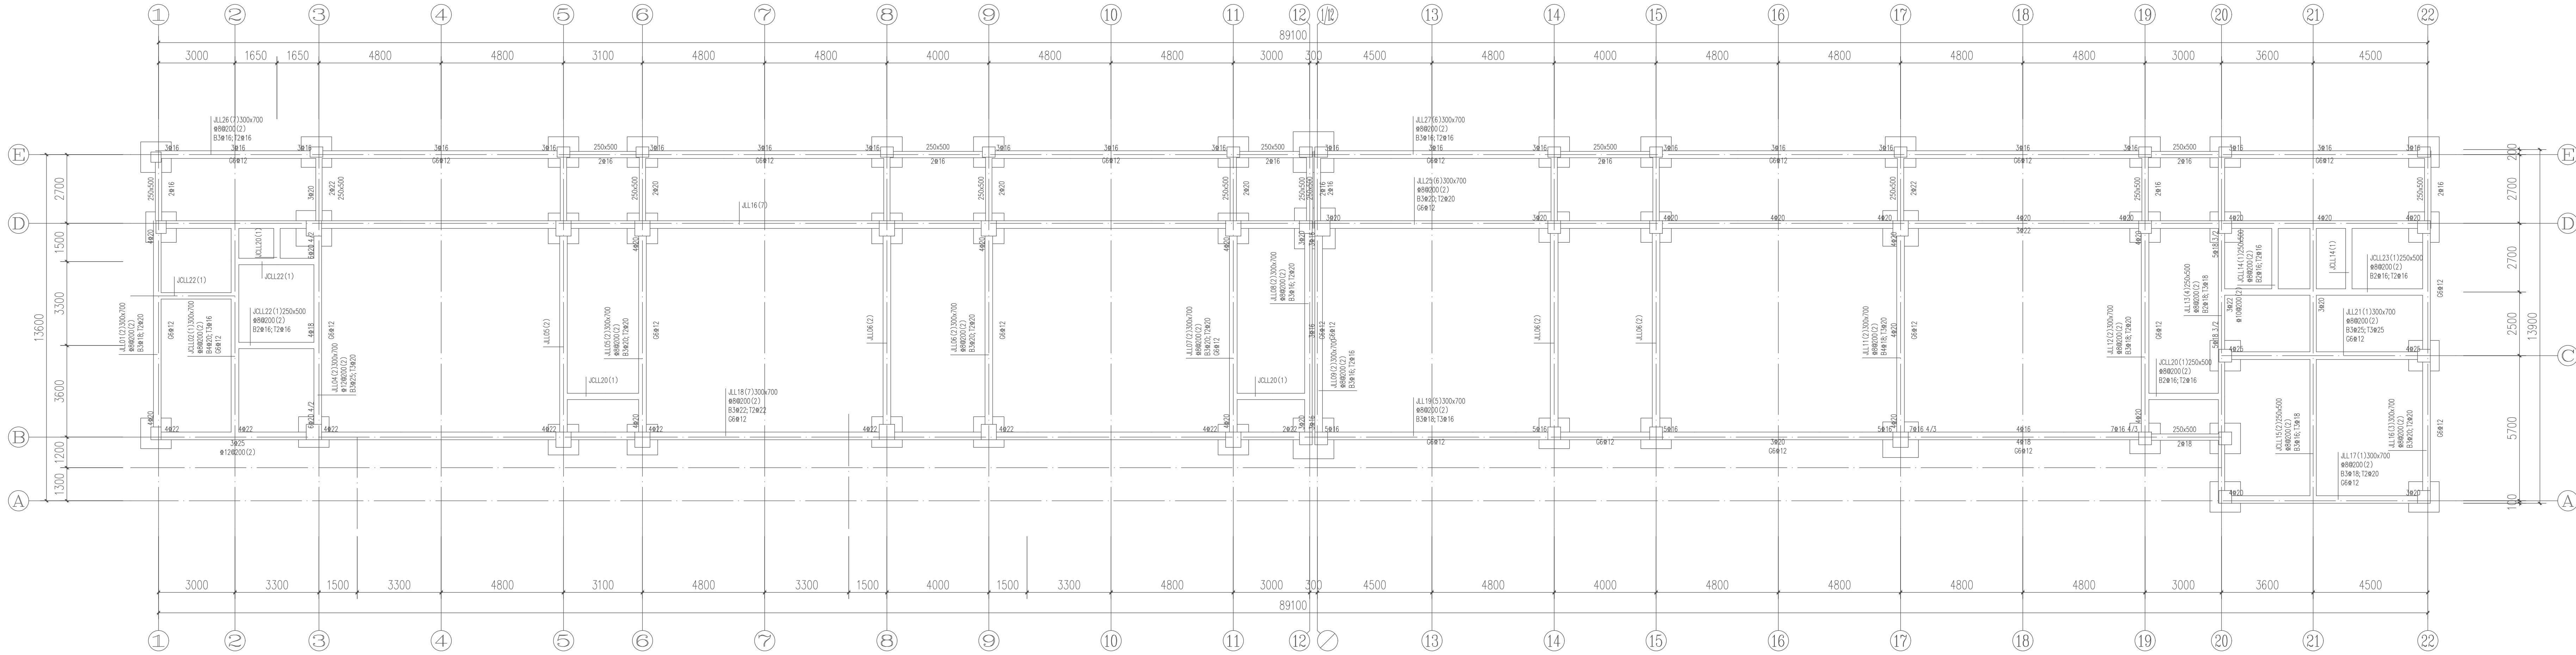

基础梁平面图

梁设计说明:

- 1、与本图标注相关钢筋构造详图参见《混凝土结构施工图平面整体表示方法制图规则和构造详图(现浇混凝土框架、剪力墙、梁、板)》(22G101-1)。
- 2、梁、板混凝土应采用C30混凝土;钢筋为中表示HPB300,柱表示HRB400E。
- 3、图中除外墙边梁及楼梯间处梁面标高为+1,未注明者板面和梁顶标高为+1=-0.70,单位为m。
- 4、图中造型等建筑外轮廓平面尺寸均应与建筑图核对无误后方可施工。
- 5、当梁跨内上部纵筋仅有跨中通长筋的原位标注时,未标注的该跨支座筋同跨中通长筋。
- 6、除注明外,梁中与轴线或墙中对称,或梁边齐墙边。

- 7、图中未原位引注的附加箍筋,间距为50,钢筋等级、直径和股数均与该主梁的箍筋相同。
- 8、填充墙构造柱布置详见总说明,配筋详见构造柱GZ1,除KZ外,未注明均为GZ1。
- 9、一层地面采用150mm厚C25混凝土地面内配8@200单层双向钢筋。
- 10、其它未尽事宜详结构设计总说明及平法补充及调整。

楼层	22.500		C30	C35	C35
层 面	19.500	3.000	C30	C35	C35
5	15.600	3.900	C30	C35	C35
4	11.700	3.900	C30	C35	C35
3	7.800	3.900	C30	C35	C35
2	3.900	3.900	C30	C35	C35
1	0.000	3.900	C30	C35	C35

标高、层高、轴号等数据

制图规范: 基础图