

图纸须加盖出图印章,否则一律无效

不得在图纸上量取尺寸施工。
如有任何不符事宜,请在施工前与设计单位沟通。
本工程概算未经设计单位许可不得用于其他施工。

会 签

建 筑专业

结 构专业

给排水专业

电 气专业

暖 通专业



岳阳市规划勘测设计院有限公司
建筑行业(建筑工程)乙级: A243019305

项目负责人: 夏 洁

审 定 人: 吴 勇

审 核 人: 曾明华

专业负责人: 胡佳梦

校 对 人: 乔 铁

设 计 人: 王 凯

审核人:

建议单位:

岳阳市教育事务中心

工程名称:

岳阳市第十四中学实验楼新建项目

子项名称:

4#教学楼

图 名:

4-5层梁配筋图

图 册:

日 期:

比 例:

图 号:

版本号:


版本说明:

原 本:

日 期:

审 核:

备 注:

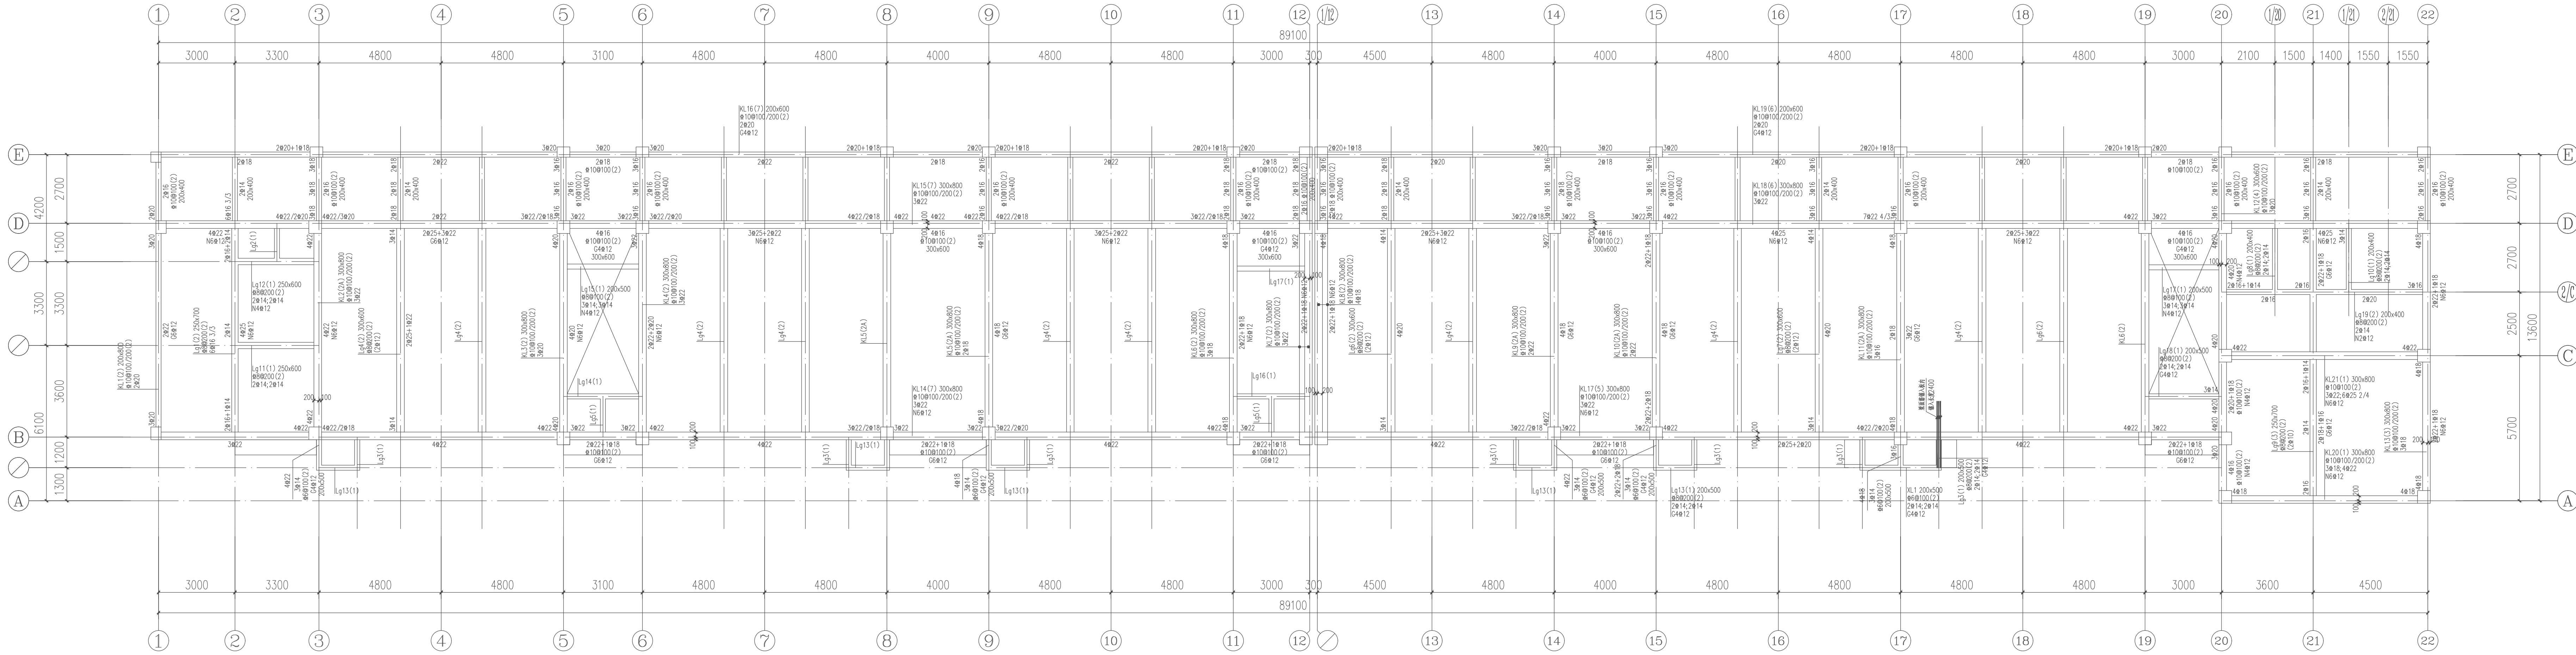

梁表						
编 号	跨 数	截面宽 b×h	上部纵筋—左	上部纵筋—中	上部纵筋—右	备 注
lg5(1)	1	200x400	2#14	2#14	2#14	0#800(2)
lg16(1)	1	200x400	2#14	2#14	2#14	0#800(2)
lg14(1)	1	200x400	2#14	2#14	2#14	0#800(2)
lg2(1)	1	200x400	2#14	2#14	2#14	0#800(2)

梁说明:

- 1、与本图标注相关钢筋构造详图参见《混凝土结构施工图平面整体表示方法制图规则和构造详图(现浇混凝土框架、剪力墙、梁、板)》(22G101—1)。
- 2、梁、板混凝土应采用C30混凝土;钢筋为中表HPB300、Φ表HRB400E。
- 3、图中除外墙边梁及楼梯同处梁面标高为1,未注明者板面和梁顶标高为H=-0.050,单位为m。
- 4、图中造型等建筑外轮廓平面尺寸均应与建施图核对无误后方可施工。
- 5、当梁跨内上部纵筋仅有跨中通长筋的原位标注时,未标注的该跨支座筋同跨中通长筋。
- 6、除注明外,梁中与轴线或墙中对齐,或梁边齐墙边。

4—5层梁配筋图

- 7、图中未原位引注的附加箍筋,间距为50,钢筋等级、直径和肢数均与该主梁的箍筋相同。
- 8、填充墙构造柱布置详见总说明,配筋详见构造柱GZ1,除KZ外,未注明柱均为GZ1。
- 9、其它未尽事宜详结构设计总说明及平法补充及调整。

楼层	22.500		C30	C35	C35
层 面	19.500	3.000	C30	C35	C35
5	15.600	3.900	C30	C35	C35
4	11.700	3.900	C30	C35	C35
3	7.800	3.900	C30	C35	C35
2	3.900	3.900	C30	C35	C35
1	0.000	3.900	C30	C35	C35
层号	标高(m)	层高(m)	梁板砼等级	柱砼等级	墙砼等级

标高、层高、砼等级表
截面单位: 毫米