

图纸须加盖出图印章,否则一律无效

不得在图纸上量取尺寸施工。
如有任何不符事宜，请在施工前与设计单位沟通。
本工程图纸未经设计单位许可不得用于其他施工。

会 签

建 筑专业

结 构专业

给排水专业

电 气专业

暖 通专业



岳阳市规划勘测设计院有限公司
建筑行业(建筑工程)乙级: A243019305

项目负责人	夏 洁	夏洁
审 定 人	吴 勇	吴勇
审 核 人	曾明华	曾明华
专业负责人	胡佳梦	胡佳梦
校 对 人	乔 铁	乔铁
设 计 人	王 凯	王凯

样表形

建设单位

岳阳市教育事务中心

工程名称

岳阳市第十四中学实验楼拆除重建项目

子项名称

4#教学楼

图 名

7.800~15.600柱配筋图

图 号

GS-12

图 例

日期 2026. 04

比 例

图 号

GS-12

版本号


版本说明

原 本

日 期

审 批

备 注

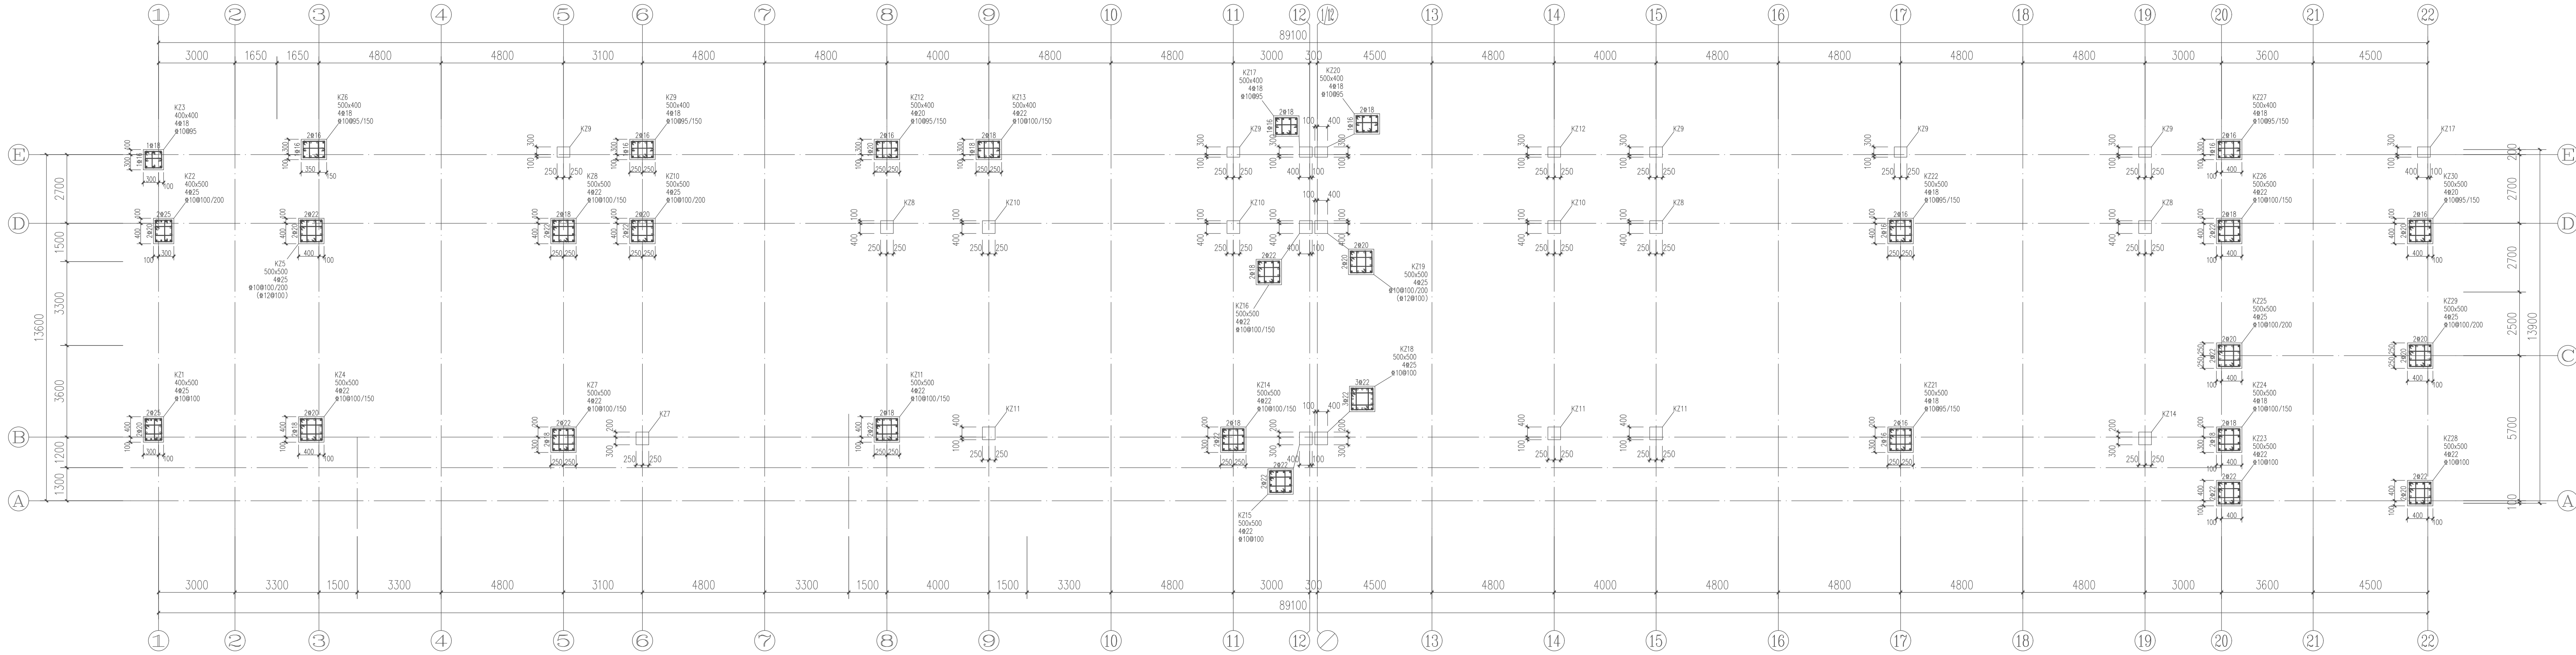


7.800~15.600柱配筋图

说明: 与本图标注相关钢筋构造详图参见国家建筑标准设计图集 22G101-1。
墙配筋详墙身配筋表。图中未注明剪力墙墙身锚固者, 均为锚固居中。
图中边缘构件非阴影区拉筋(除图中有标注外): 竖向和水平钢筋交叉点处均设置。

楼层	22.500		C30	C35	C35
屋 面	19.500	3.000	C30	C35	C35
5	15.600	3.900	C30	C35	C35
4	11.700	3.900	C30	C35	C35
3	7.800	3.900	C30	C35	C35
2	3.900	3.900	C30	C35	C35
1	0.000	3.900	C30	C35	C35
层号	标高(m)	层高(m)	梁板砼等级	柱砼等级	墙砼等级

标高、层数、砼等级表

说明: 基础

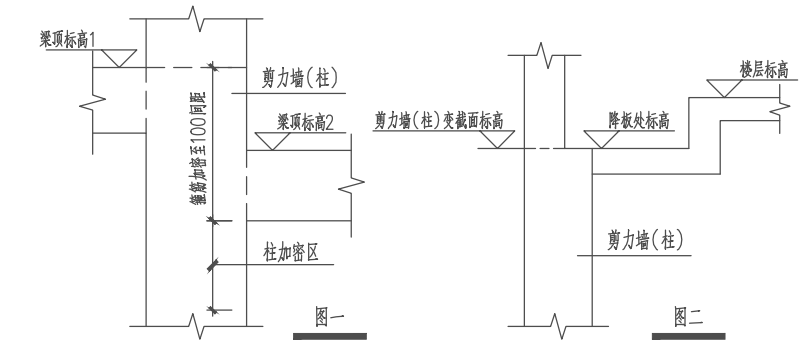

墙柱说明:

- 除注明者外, 柱中心线与轴线重合或柱边平齐, 墙中心线与轴线重合或墙边平齐。
- 当柱或剪力墙有不同标高时, 应标注出计算柱的加腋区高度, 且“图一”所示的长度范围内的柱截面及剪力墙水平筋应加密; 剪力墙变截面时, 如遇楼层降低, 则剪力墙在降低处变截面, 做法详见详图“图二”。
- 剪力墙墙体预埋管应结合建筑、设备专业图施工, 预埋孔洞做法及洞口加强筋详结构设计总说明。
- 编号后带“PL”字样的构件, 表示其为剪力墙, 纵向钢筋不得采用绑扎搭接。
- 楼梯间设置台柱全加管。
- 图中“○”表示较小直径钢筋优先排布位置。