

图纸须加盖出图印章,否则一律无效

不得在图纸上量取尺寸施工。
如有任何不符事宜,请在施工前与设计单位沟通。
本工程图纸未经设计单位许可不得用于其他施工。


会 签		
建 筑专业		
结 构专业		
给排水专业		
电 气专业		
暖 通专业		



岳阳市规划勘测设计院有限公司
建筑行业(建筑工程)乙级: A243019305

项目负责人	夏 洁	王洁
审 定 人	吴 勇	吴勇
审 核 人	鲁明华	鲁明华
专业负责人	胡佳梦	胡佳梦
校 对 人	乔 铁	乔铁
设 计 人	王 凯	王凯

建设单位			
岳阳市教育事务中心			
工程名称			
岳阳市第十四中学实验楼拆除重建项目			
子项名称			
4#教学楼			
图 名			
屋面板配筋图			
图 形			
日 期			
2026. 04			
比 例			
图 号			
GS-15			
版本号			
版本说明			
原本	日期	审核	备注

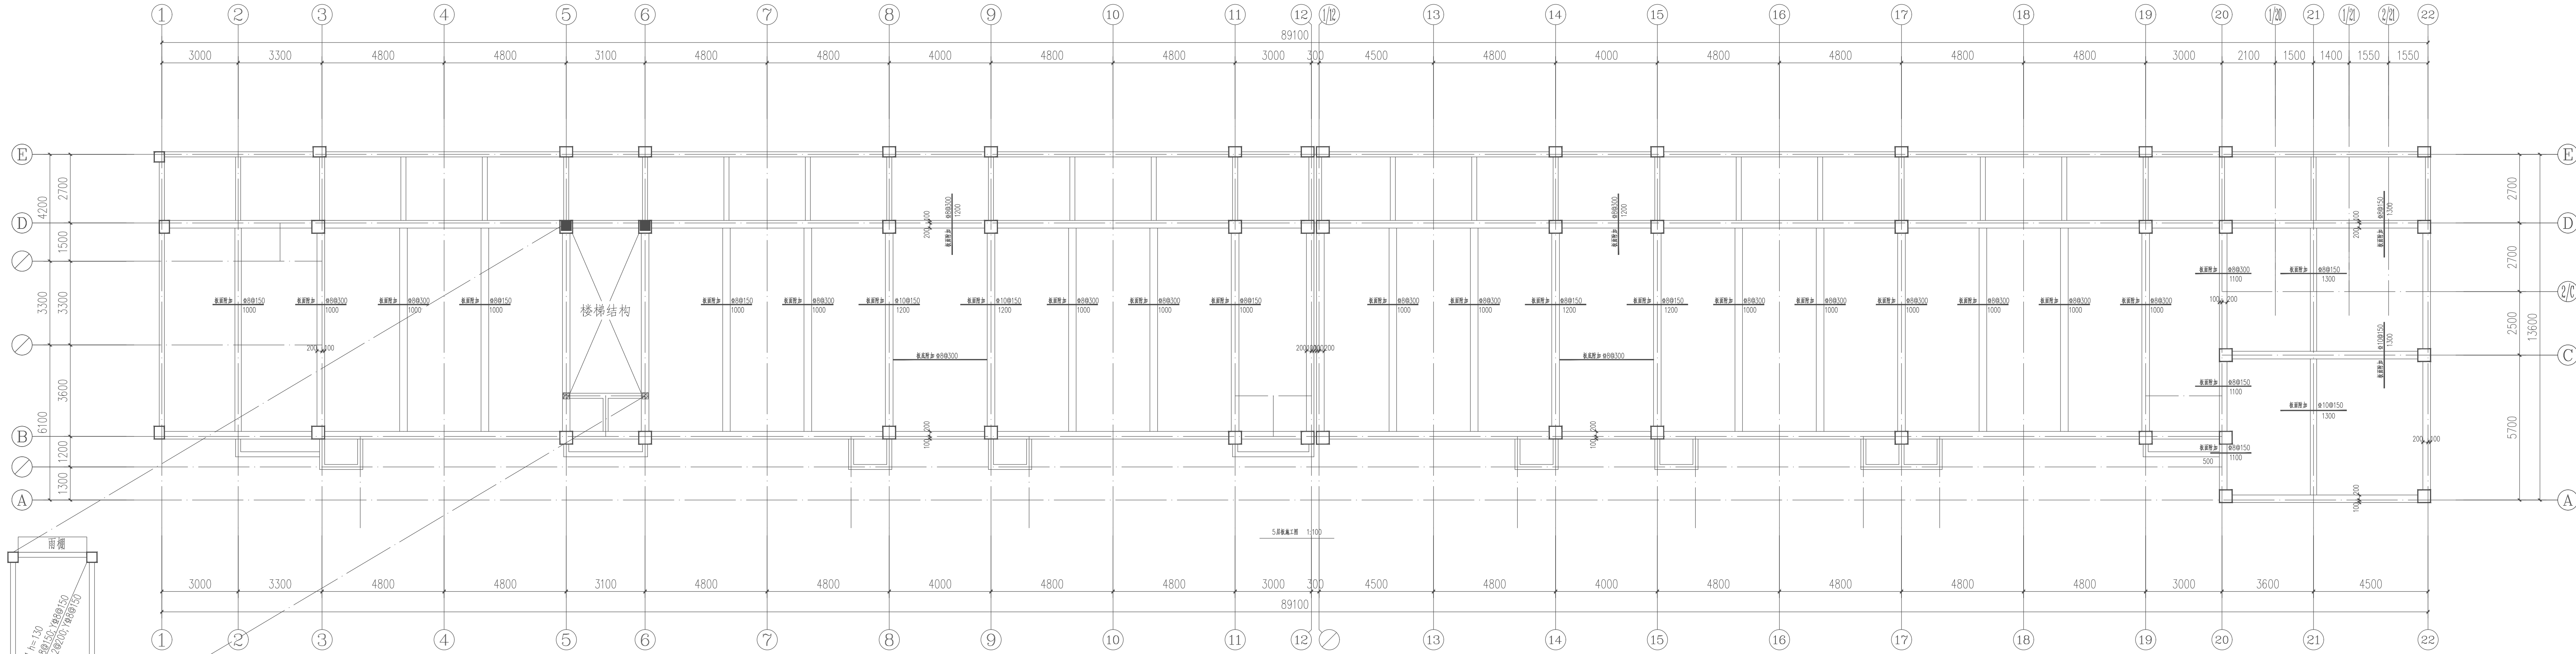

屋面板配筋图

说明:

- 图中除注明者外,板厚 $h=120$, 板面标高均为 H_s (为楼层结构标高)。
- 图中未定位置,梁中心线(或梁边线)与轴线重合,或梁边平墙(柱)边。
- 除注明者外,梁顶标高同板面标高;梁两侧楼板标高不同时,梁顶标高同较高侧的板面标高。
- 除注明者外,板底筋均采用双向 $8@150$ 布置;图中画出但未注明的板面钢筋均为 $8@150$ 。
- 除注明者外,板上隅墙下未设梁处,均设置 $2\Phi 12@100$ 板底加强筋,伸入两端支座(同板底筋);
图中 $\text{---}\Phi\text{---}$ 表示板底附加筋的中心线。
- 图中 $\text{---}\Phi\text{---}$ 注明水电井 Φ 位置处,板厚 $h=120\text{mm}$,板筋 $8@150$ 双层双向,板钢筋预留,
待管道安装完毕后,用 $C30$ 微膨胀砼封堵。
- 厨房、卫生间、水井处的预留洞口应结合建筑和设备专业图纸施工,洞边加强措施详结构设计总说明。
- 板边角处附加钢筋构造、折板构造、板分布钢筋等设置要求详见国家标准设计图集
《22G101-1》和《结构设计总说明》。

楼层	22.500		C30	C35	C35
屋 面	19.500	3.000	C30	C35	C35
5	15.600	3.900	C30	C35	C35
4	11.700	3.900	C30	C35	C35
3	7.800	3.900	C30	C35	C35
2	3.900	3.900	C30	C35	C35
1	0.000	3.900	C30	C35	C35

标高:屋面板、板等标高
截面编号:基础梁