

不得在图纸上量取尺寸施工。
如有任何不详尽事宜，须在施工前与设计师会商。
本工程图纸未经设计单位许可不得用于其他地方。

会 签		
建 筑专业		
结 构专业		
给排水专业		
电 气专业		
暖 通专业		



岳阳市规划勘测设计院有限公司
建筑行业(建筑工程)乙级: A243019305

项目负责人	夏 洁	夏洁
审 定 人	吴 勇	吴勇
审 核 人	颜昌本	颜昌本
专业负责人	颜昌本	颜昌本
校 对 人	何丁	何丁
设 计 人	杨宇鹏	杨宇鹏

档案号: 202604

建设单位:
岳阳市教育事务中心

工程名称:
岳阳市第十四中学实验楼拆除重建项目

子项名称:
1#设备用房

图 名:
一层给排水平面图
屋顶雨水平面图
雨水系统原理图

图 别: 施工图

日 期: 2026.04


比 例: 见图

图 号: SS-23-23


版本号:

版本说明


版本	日期	审核	备注

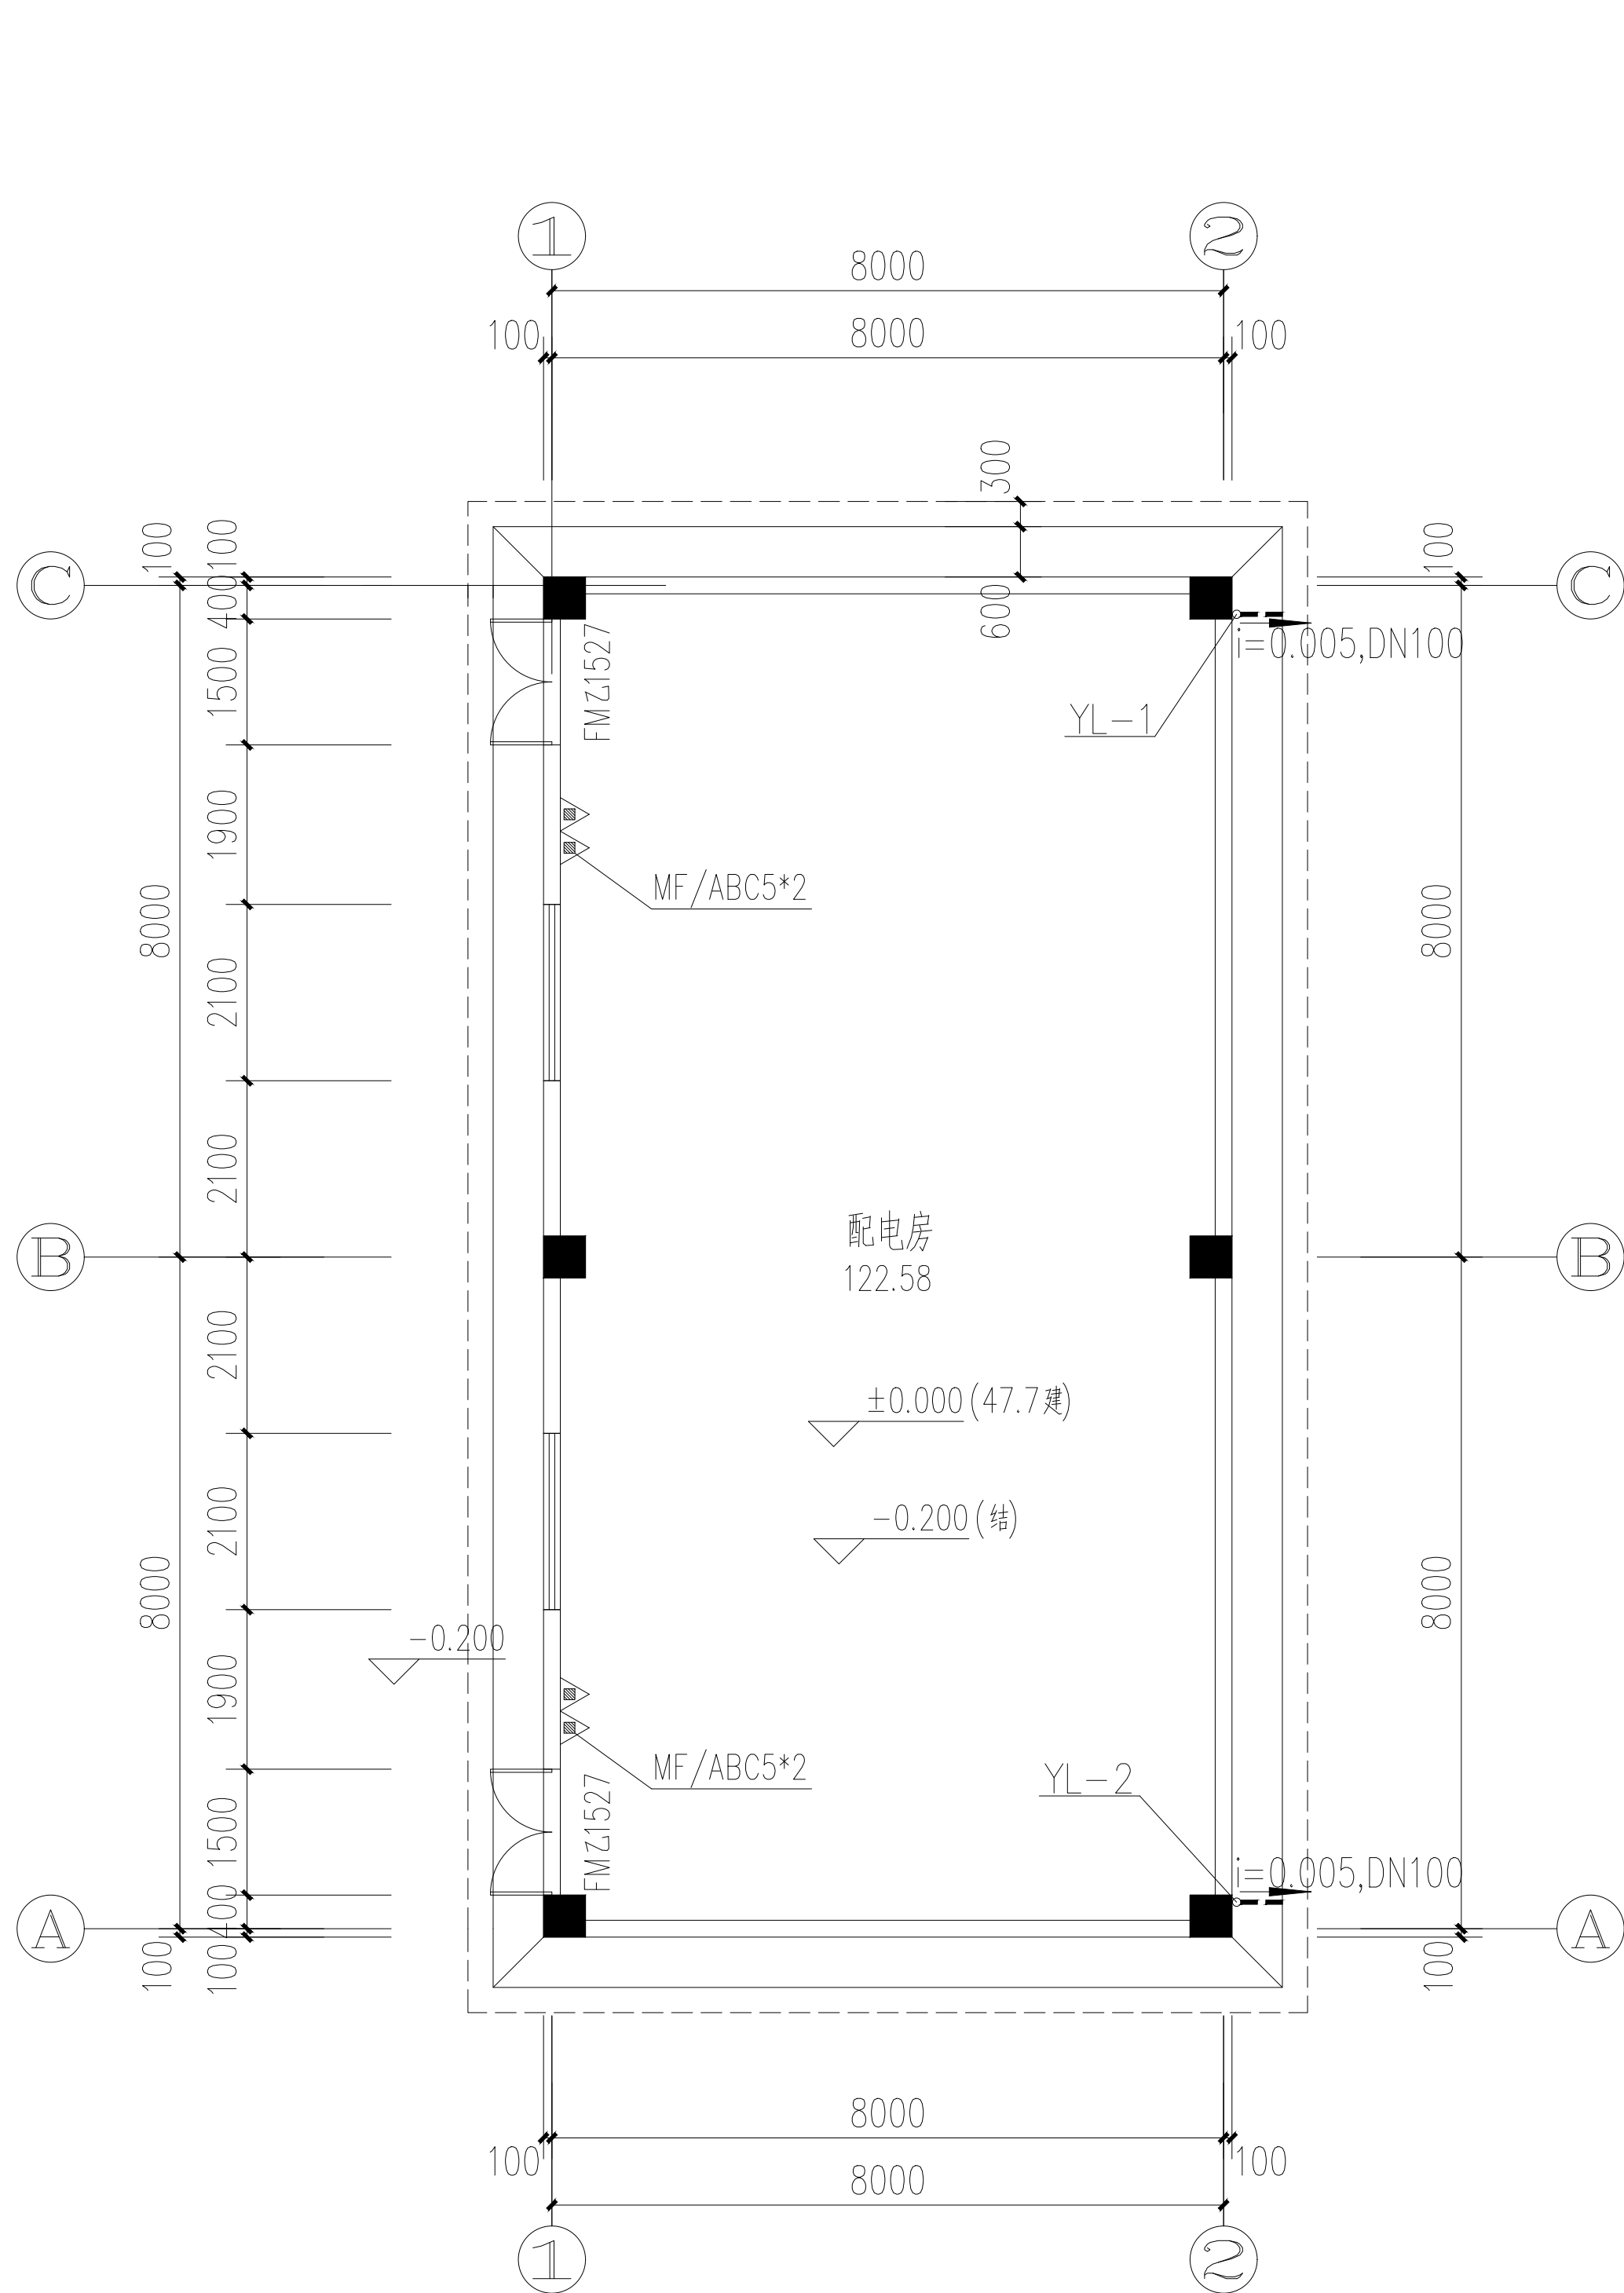

一层给排水平面图 1:100
本层建筑面积132.84平方米

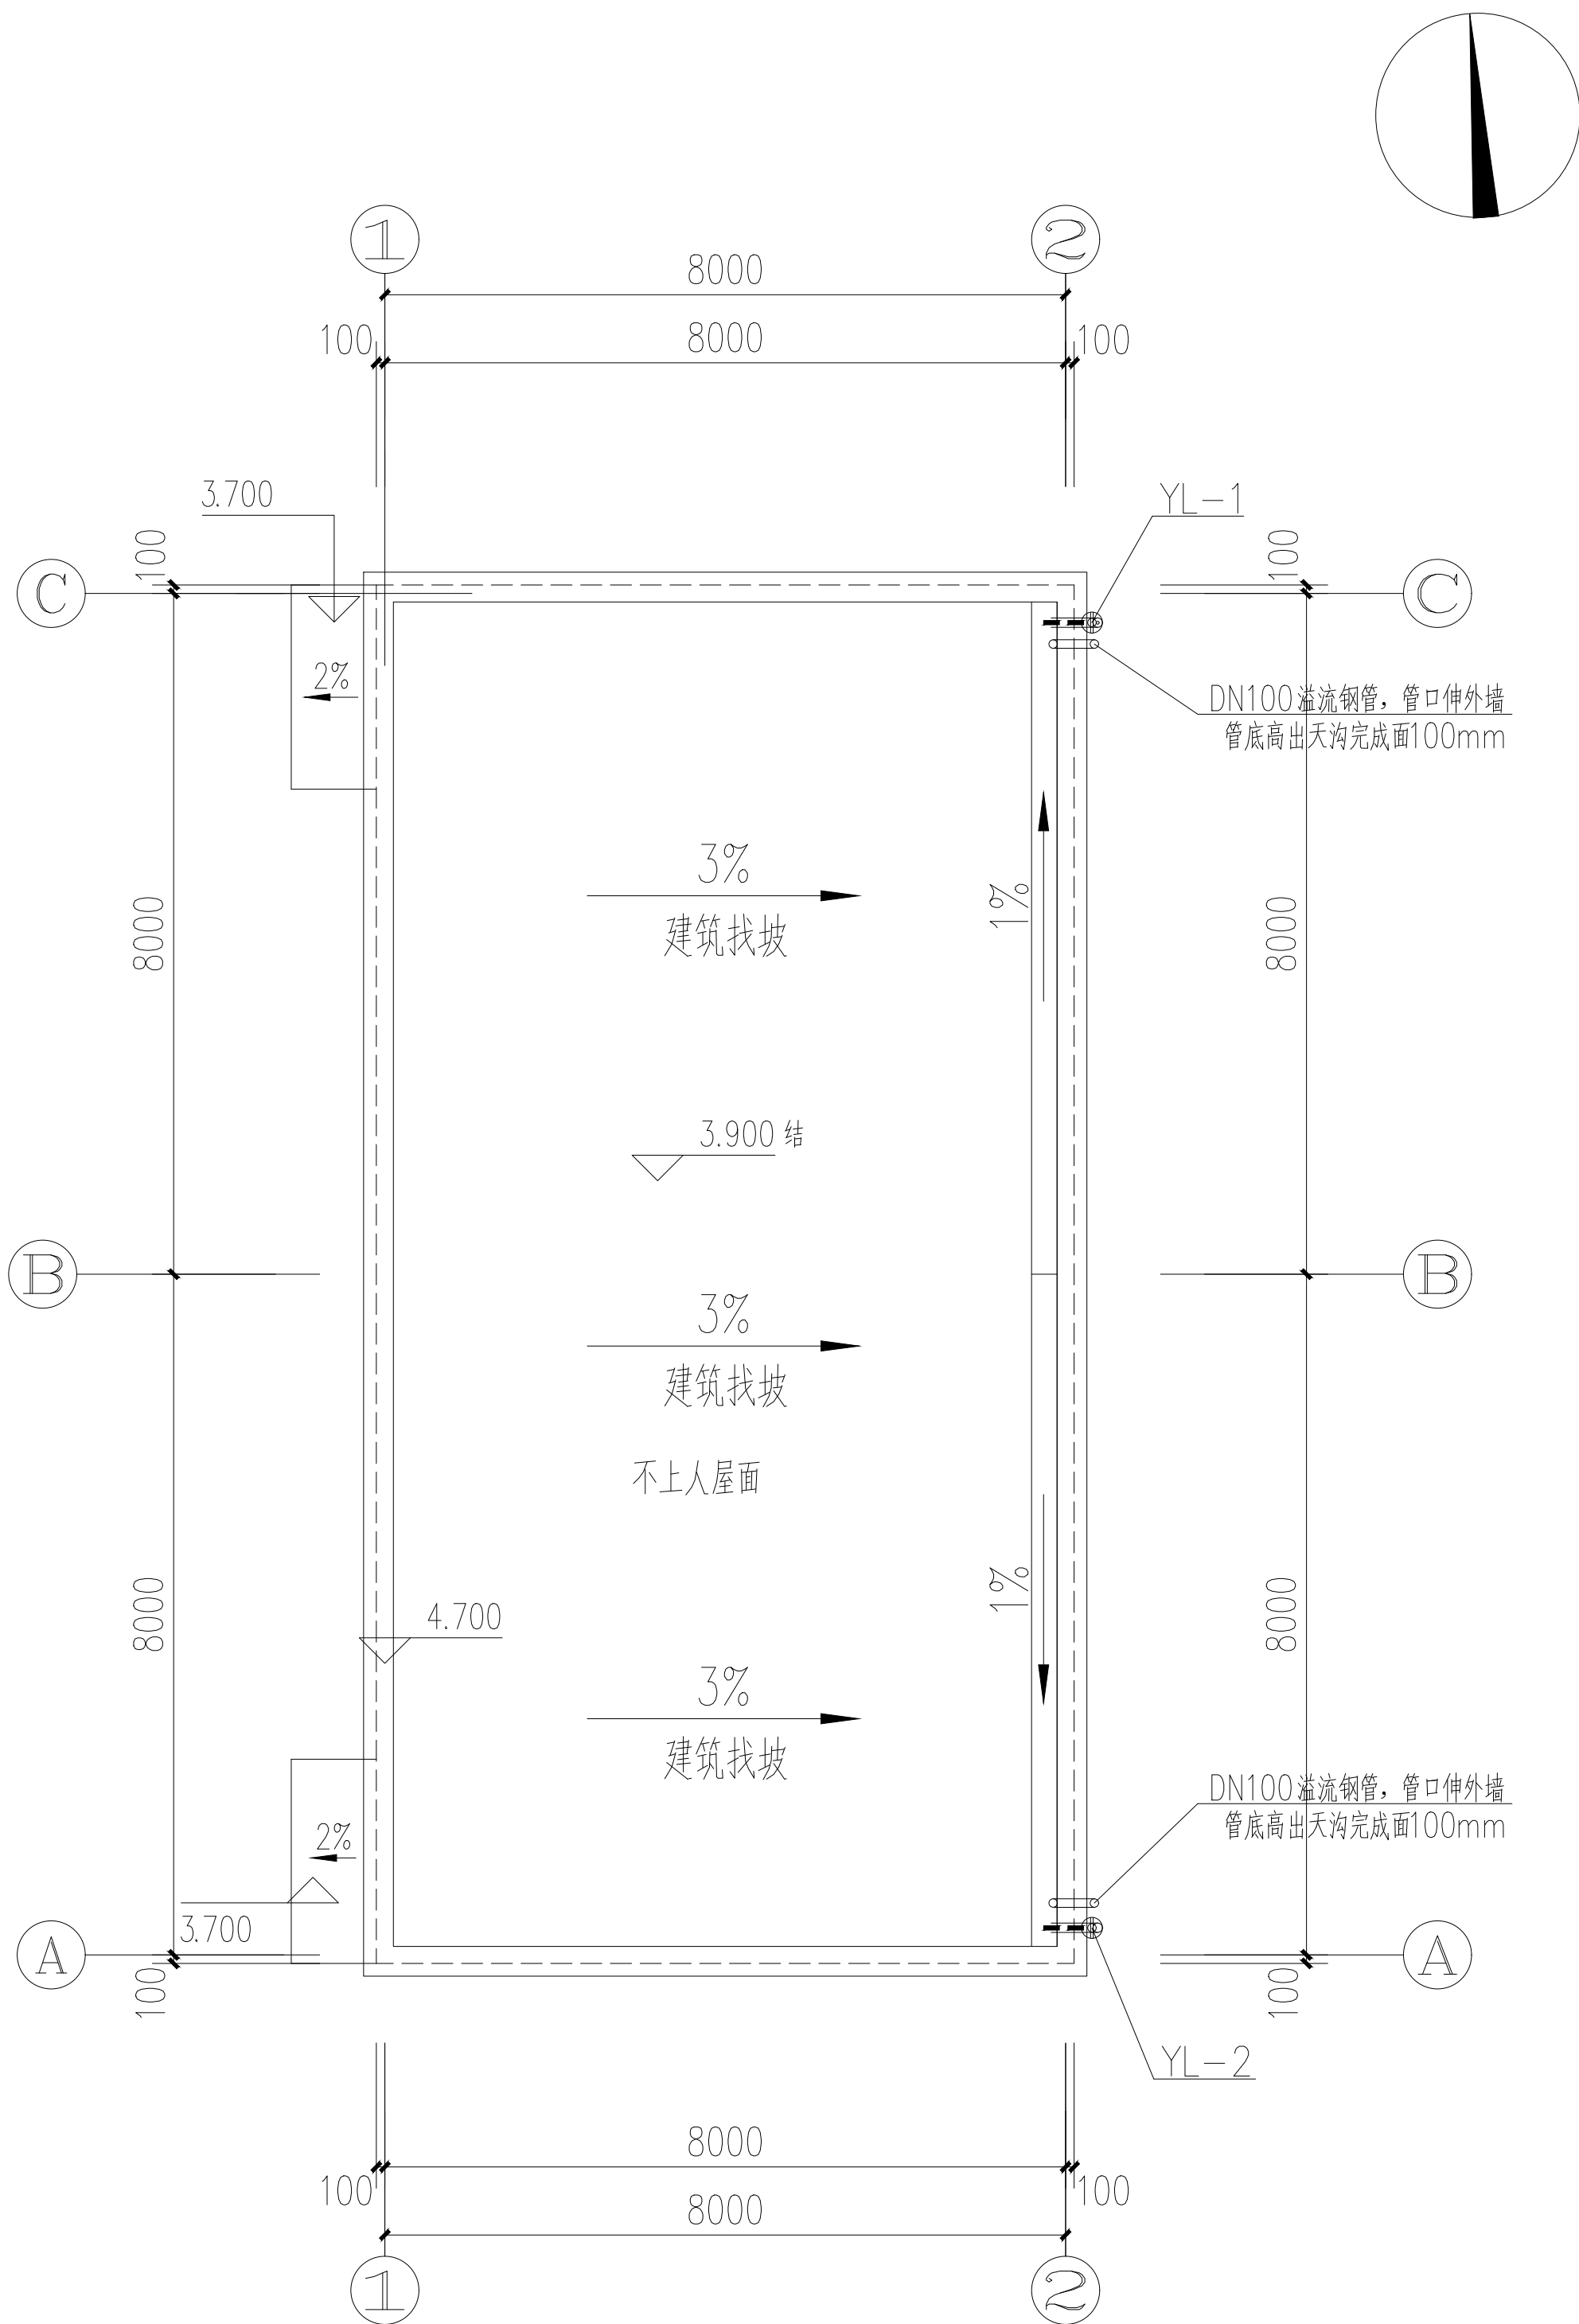

屋顶雨水平面图1:100

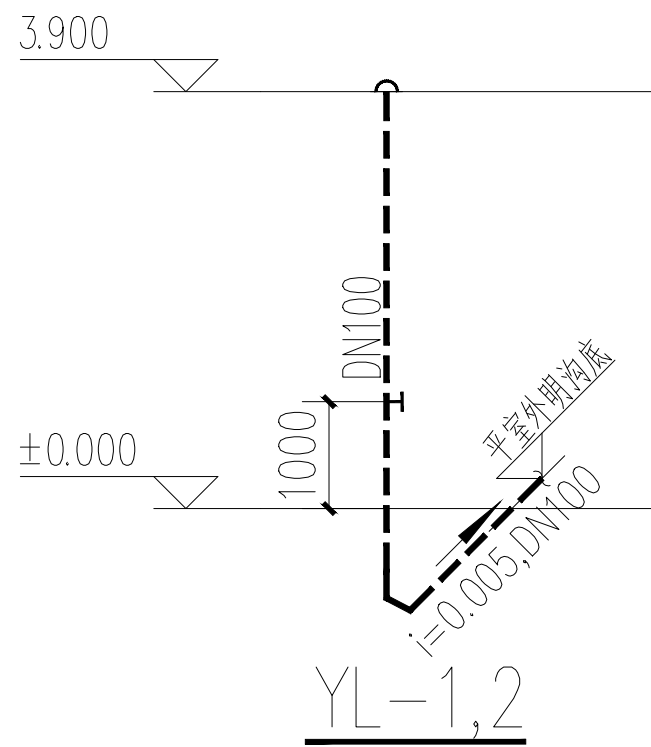

雨水系统原理图