


图纸须加盖出图印章, 否则一律无效

不得在图纸上量取尺寸施工。
如有任何不符事宜, 请在施工前与设计部会商。
本工程图纸未经设计单位许可不得用于其他地方。

会 签		
建 筑专业		
结 构专业		
给排水专业		
电 气专业		
暖通专业		

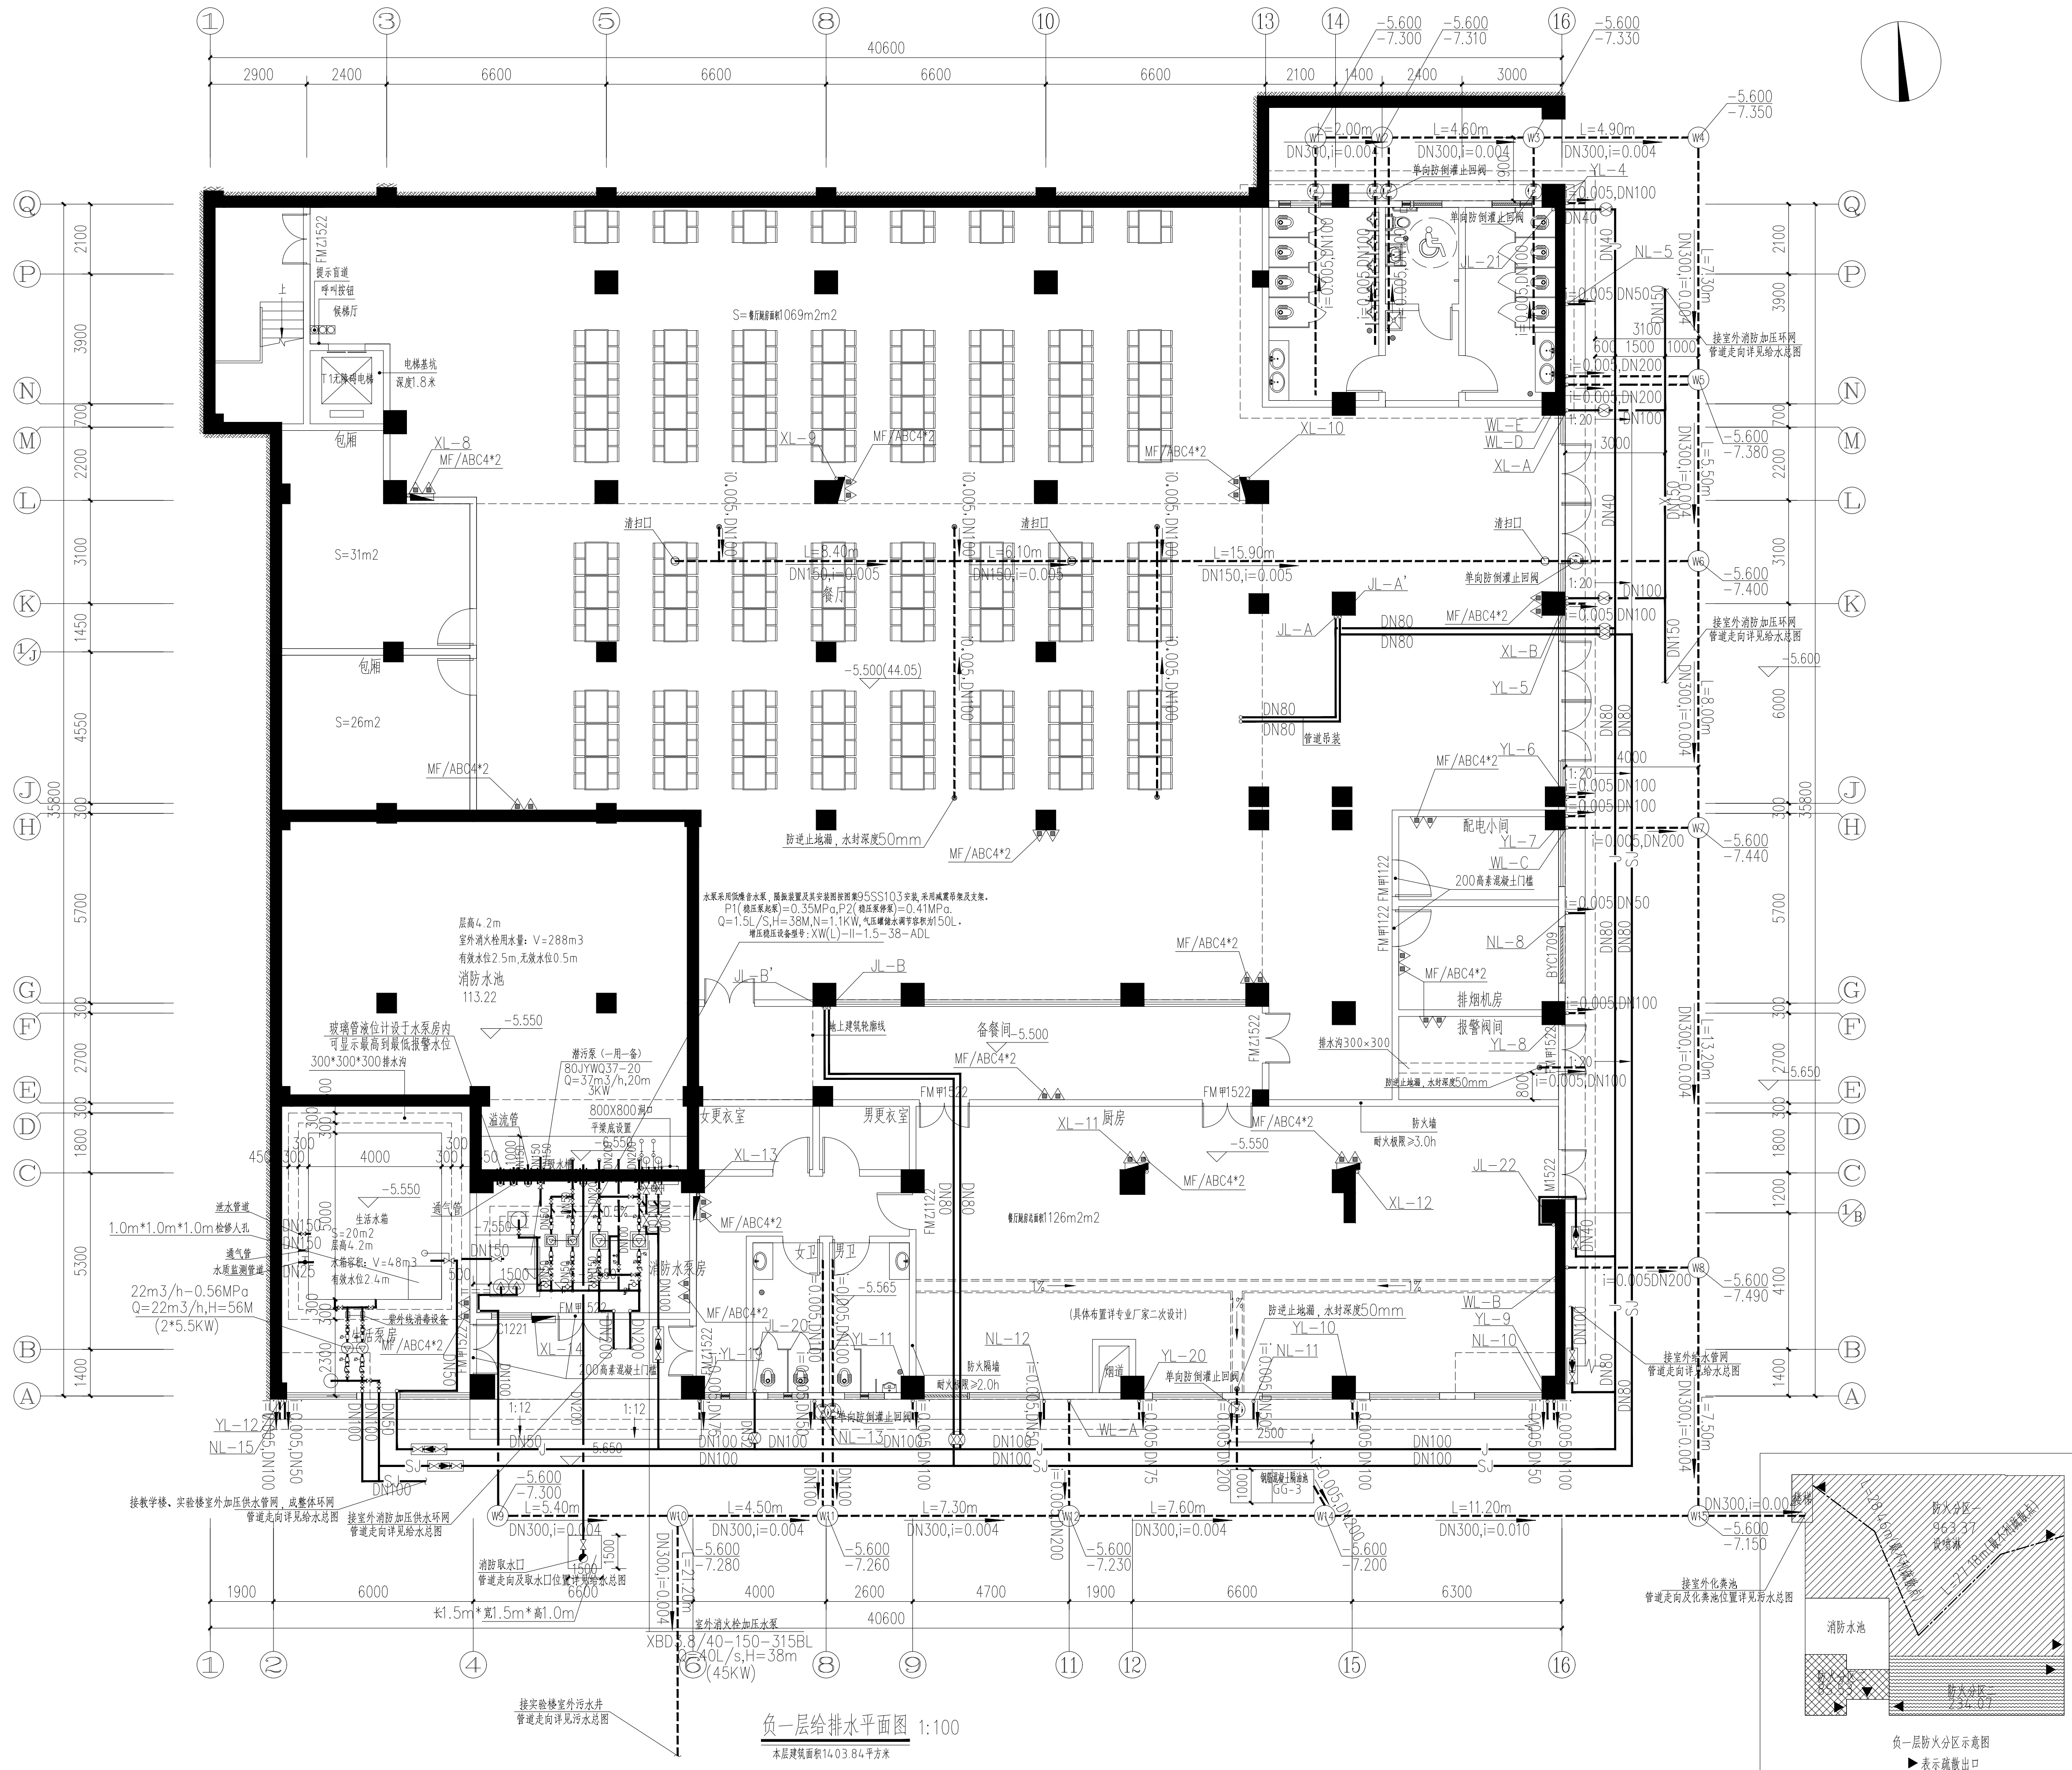

负一层给排水平面图 1:100
本层建筑面积1403.84平方米

岳阳市规划勘测设计院有限公司
建筑行业(建筑工程)乙级: A243019305

项目负责人	夏 洁	王洁
审 定 人	吴 勇	吴勇
审 核 人	颜昌本	颜昌本
专业负责人	颜昌本	颜昌本
校 对 人	何 丁	何丁
设 计 人	杨宇鹏	杨宇鹏

档案号: 202604
建设单位: 岳阳市教育事务中心
工程名称: 岳阳市第十四中学实验楼拆除重建项目
子项名称: 2#学生宿舍

图 名:			
负一层给排水水平面图			
图 别: 施工图			
日 期: 2026.04			
比 例: 见图			
图 号: SS-23-04			
版本号:			
版本说明			
版本	日期	审核	备注