


不得在图纸上量取尺寸施工。
如有任何不符事宜，请在施工前与设计部会商。
本工程图纸未经设计单位许可不得用于其他地方。



会 签		
建 筑专业		
结 构专业		
给排水专业		
电 气专业		
暖 通专业		

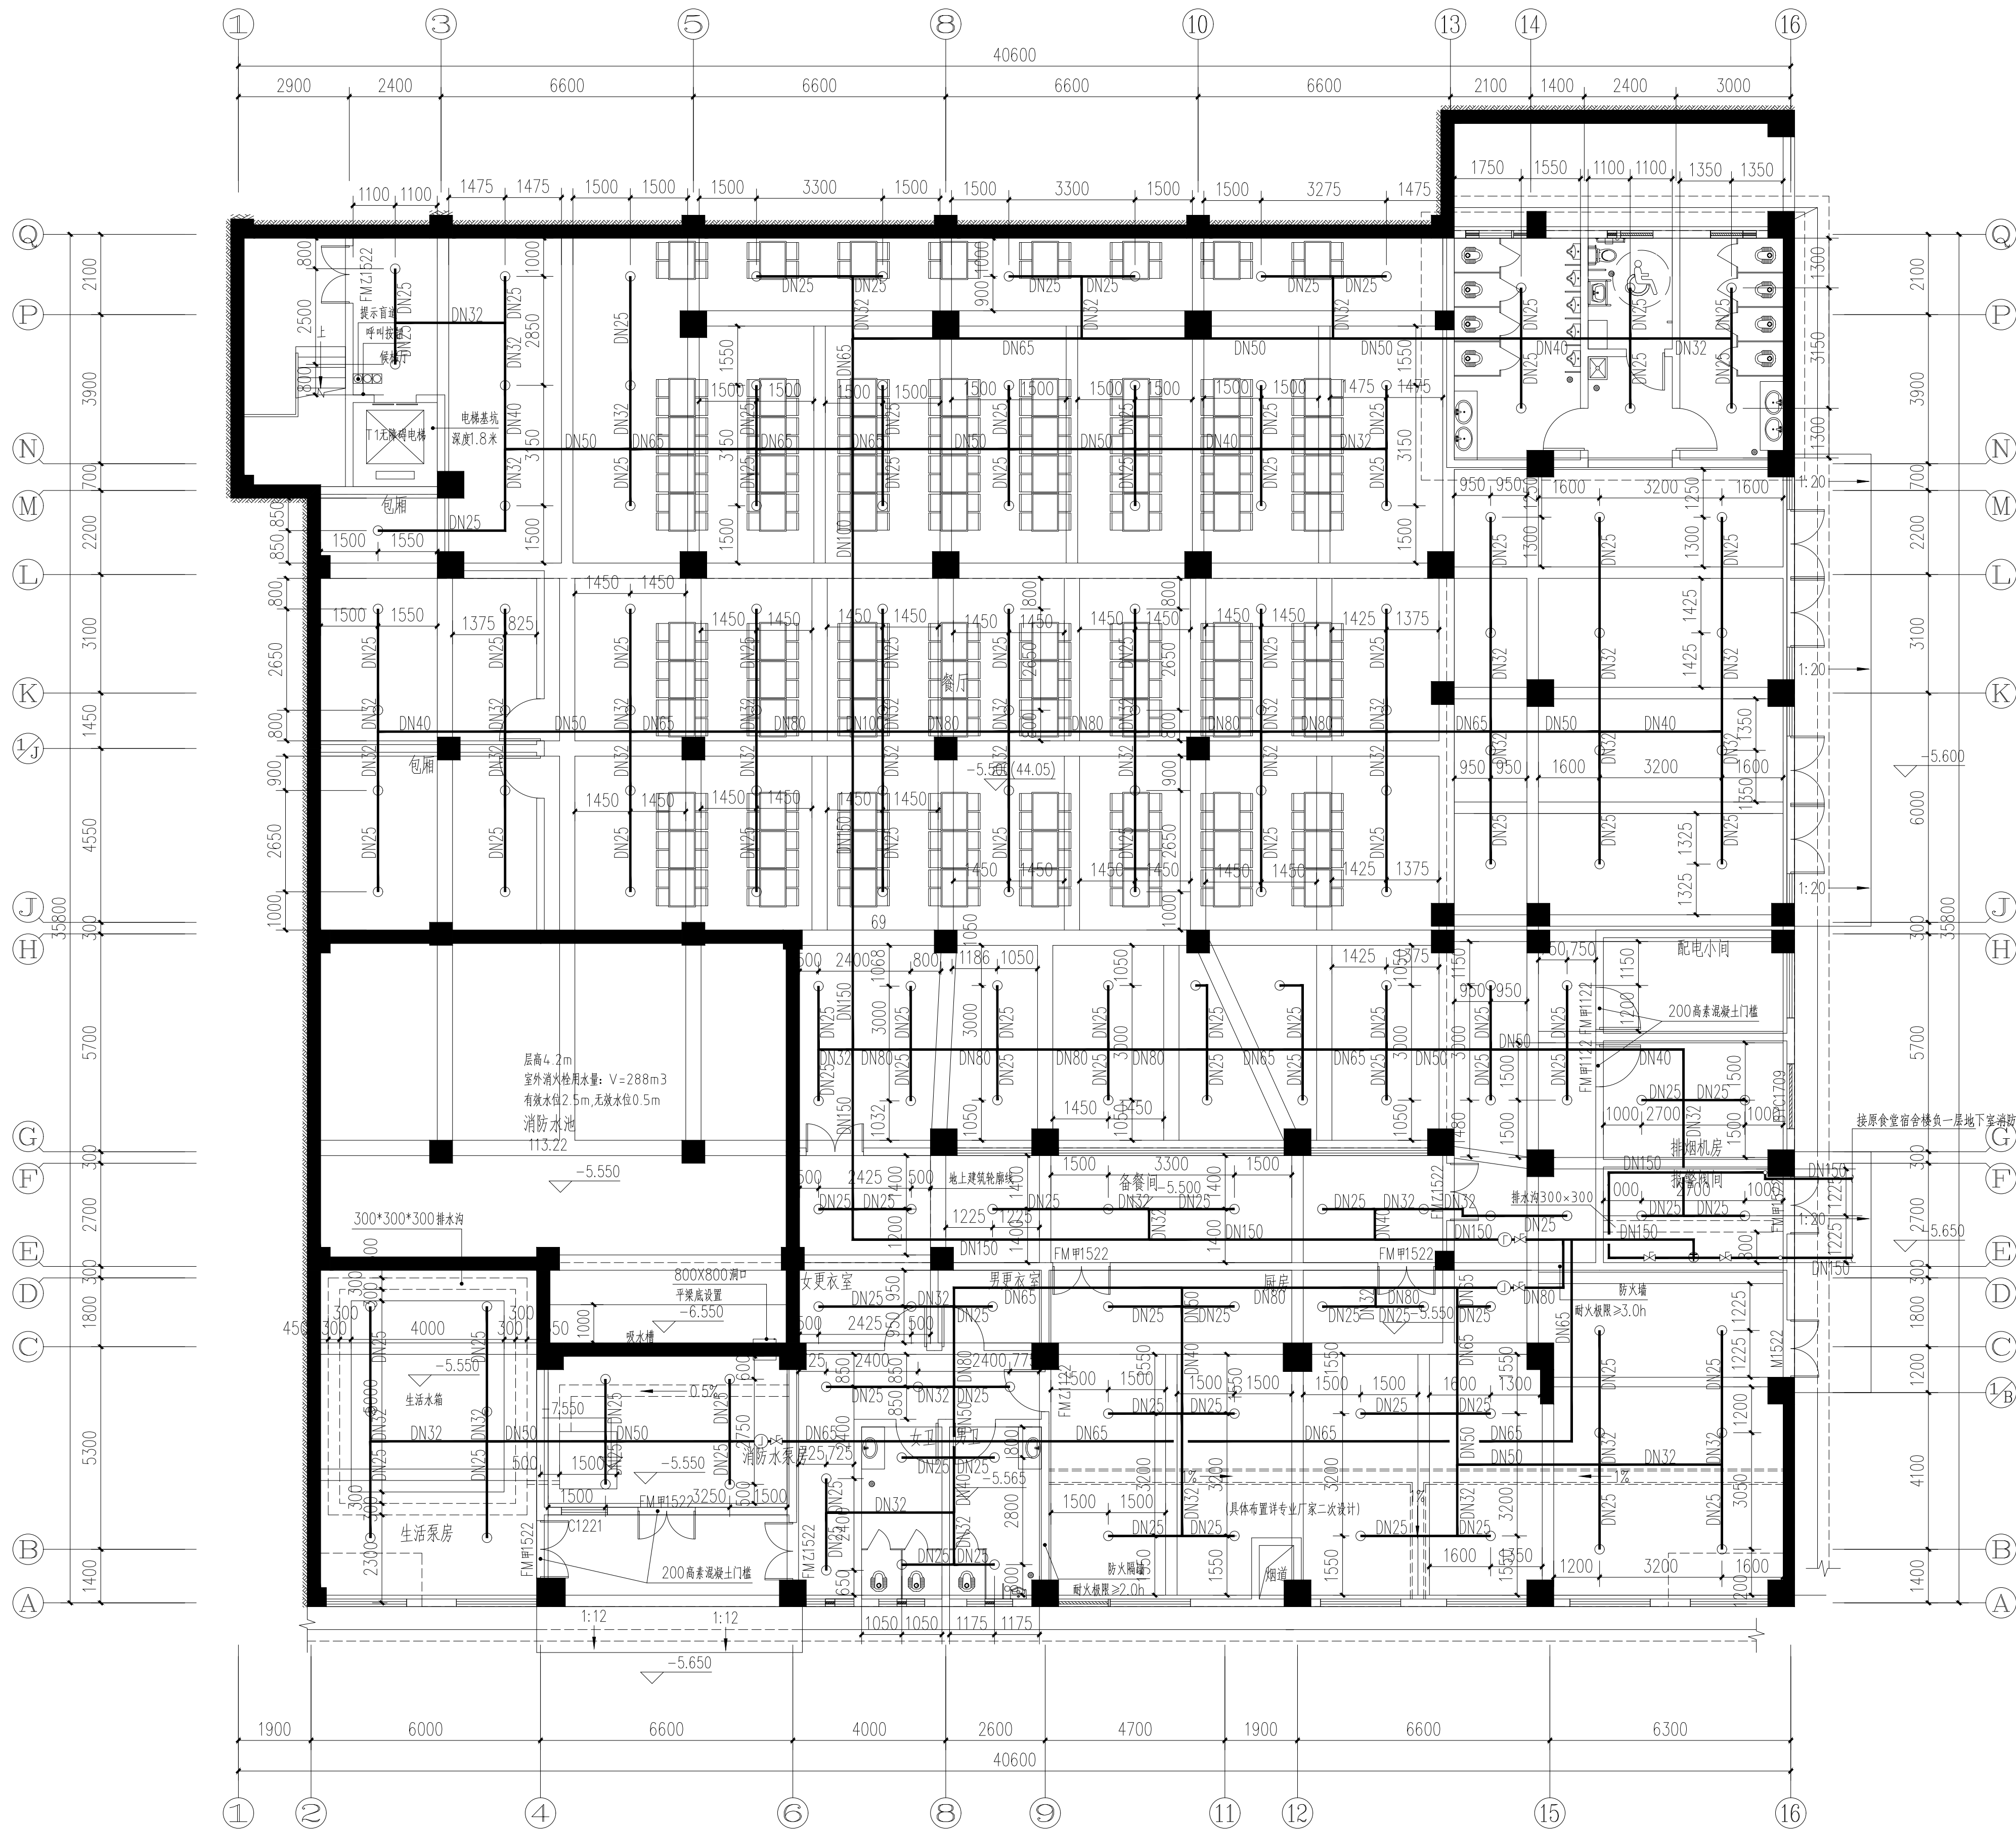


负一层喷淋平面图 1:100

本层建筑面积14,03.84平方米


- 注明：1) 末端试水装置和试水阀应有明显的标识，以便于识别和管理。
2) 末端试水装置距地面的高度宜为1.5m,间接排水，间隙大于等于150mm，便于操作及防止被误用。
3) 末端试水装置和试水阀应采取不被他用的措施,设置锁具或防护栏。

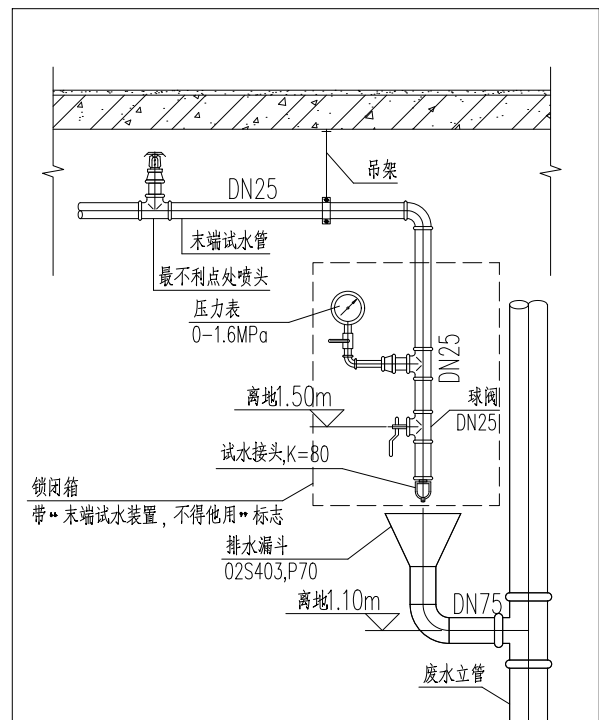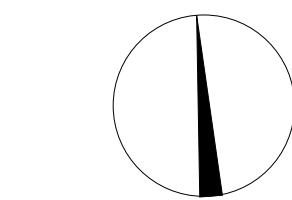

末端试水装置安装示意图

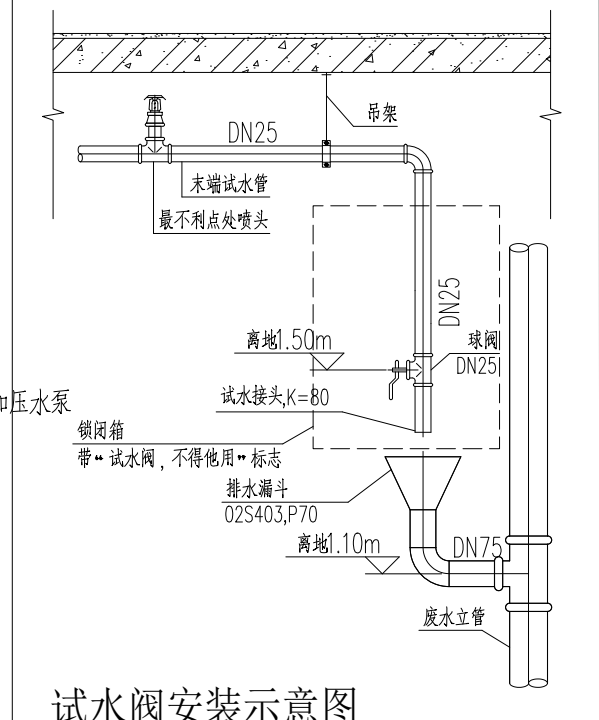

试水阀安装示意图

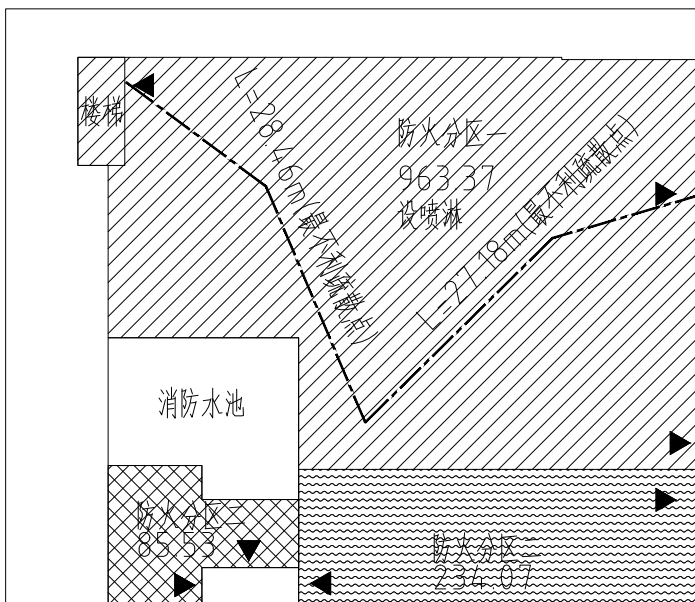

负一层防火分区示意图

表示疏散出口

岳阳市规划勘测设计院有限公司
建筑行业(建筑工程)乙级: A243019305

项目负责人	夏 洁	王洁
审 定 人	吴 勇	吴勇
审 核 人	颜昌本	颜昌本
专业负责人	颜昌本	颜昌本
校 对 人	何 丁	何丁
设 计 人	杨宇鹏	杨宇鹏

档案号: 202604

建设单位:

岳阳市教育事务中心

工程名称:

岳阳市第十四中学实验楼拆除重建项目

子项名称:

2#学生宿舍

图 名:

负一层喷淋平面图

图 别: 施工图

日 期: 2026.04

比 例: 见图

图 号: SS-23-05

版本号:

版本说明

版本	日期	审核	备注