



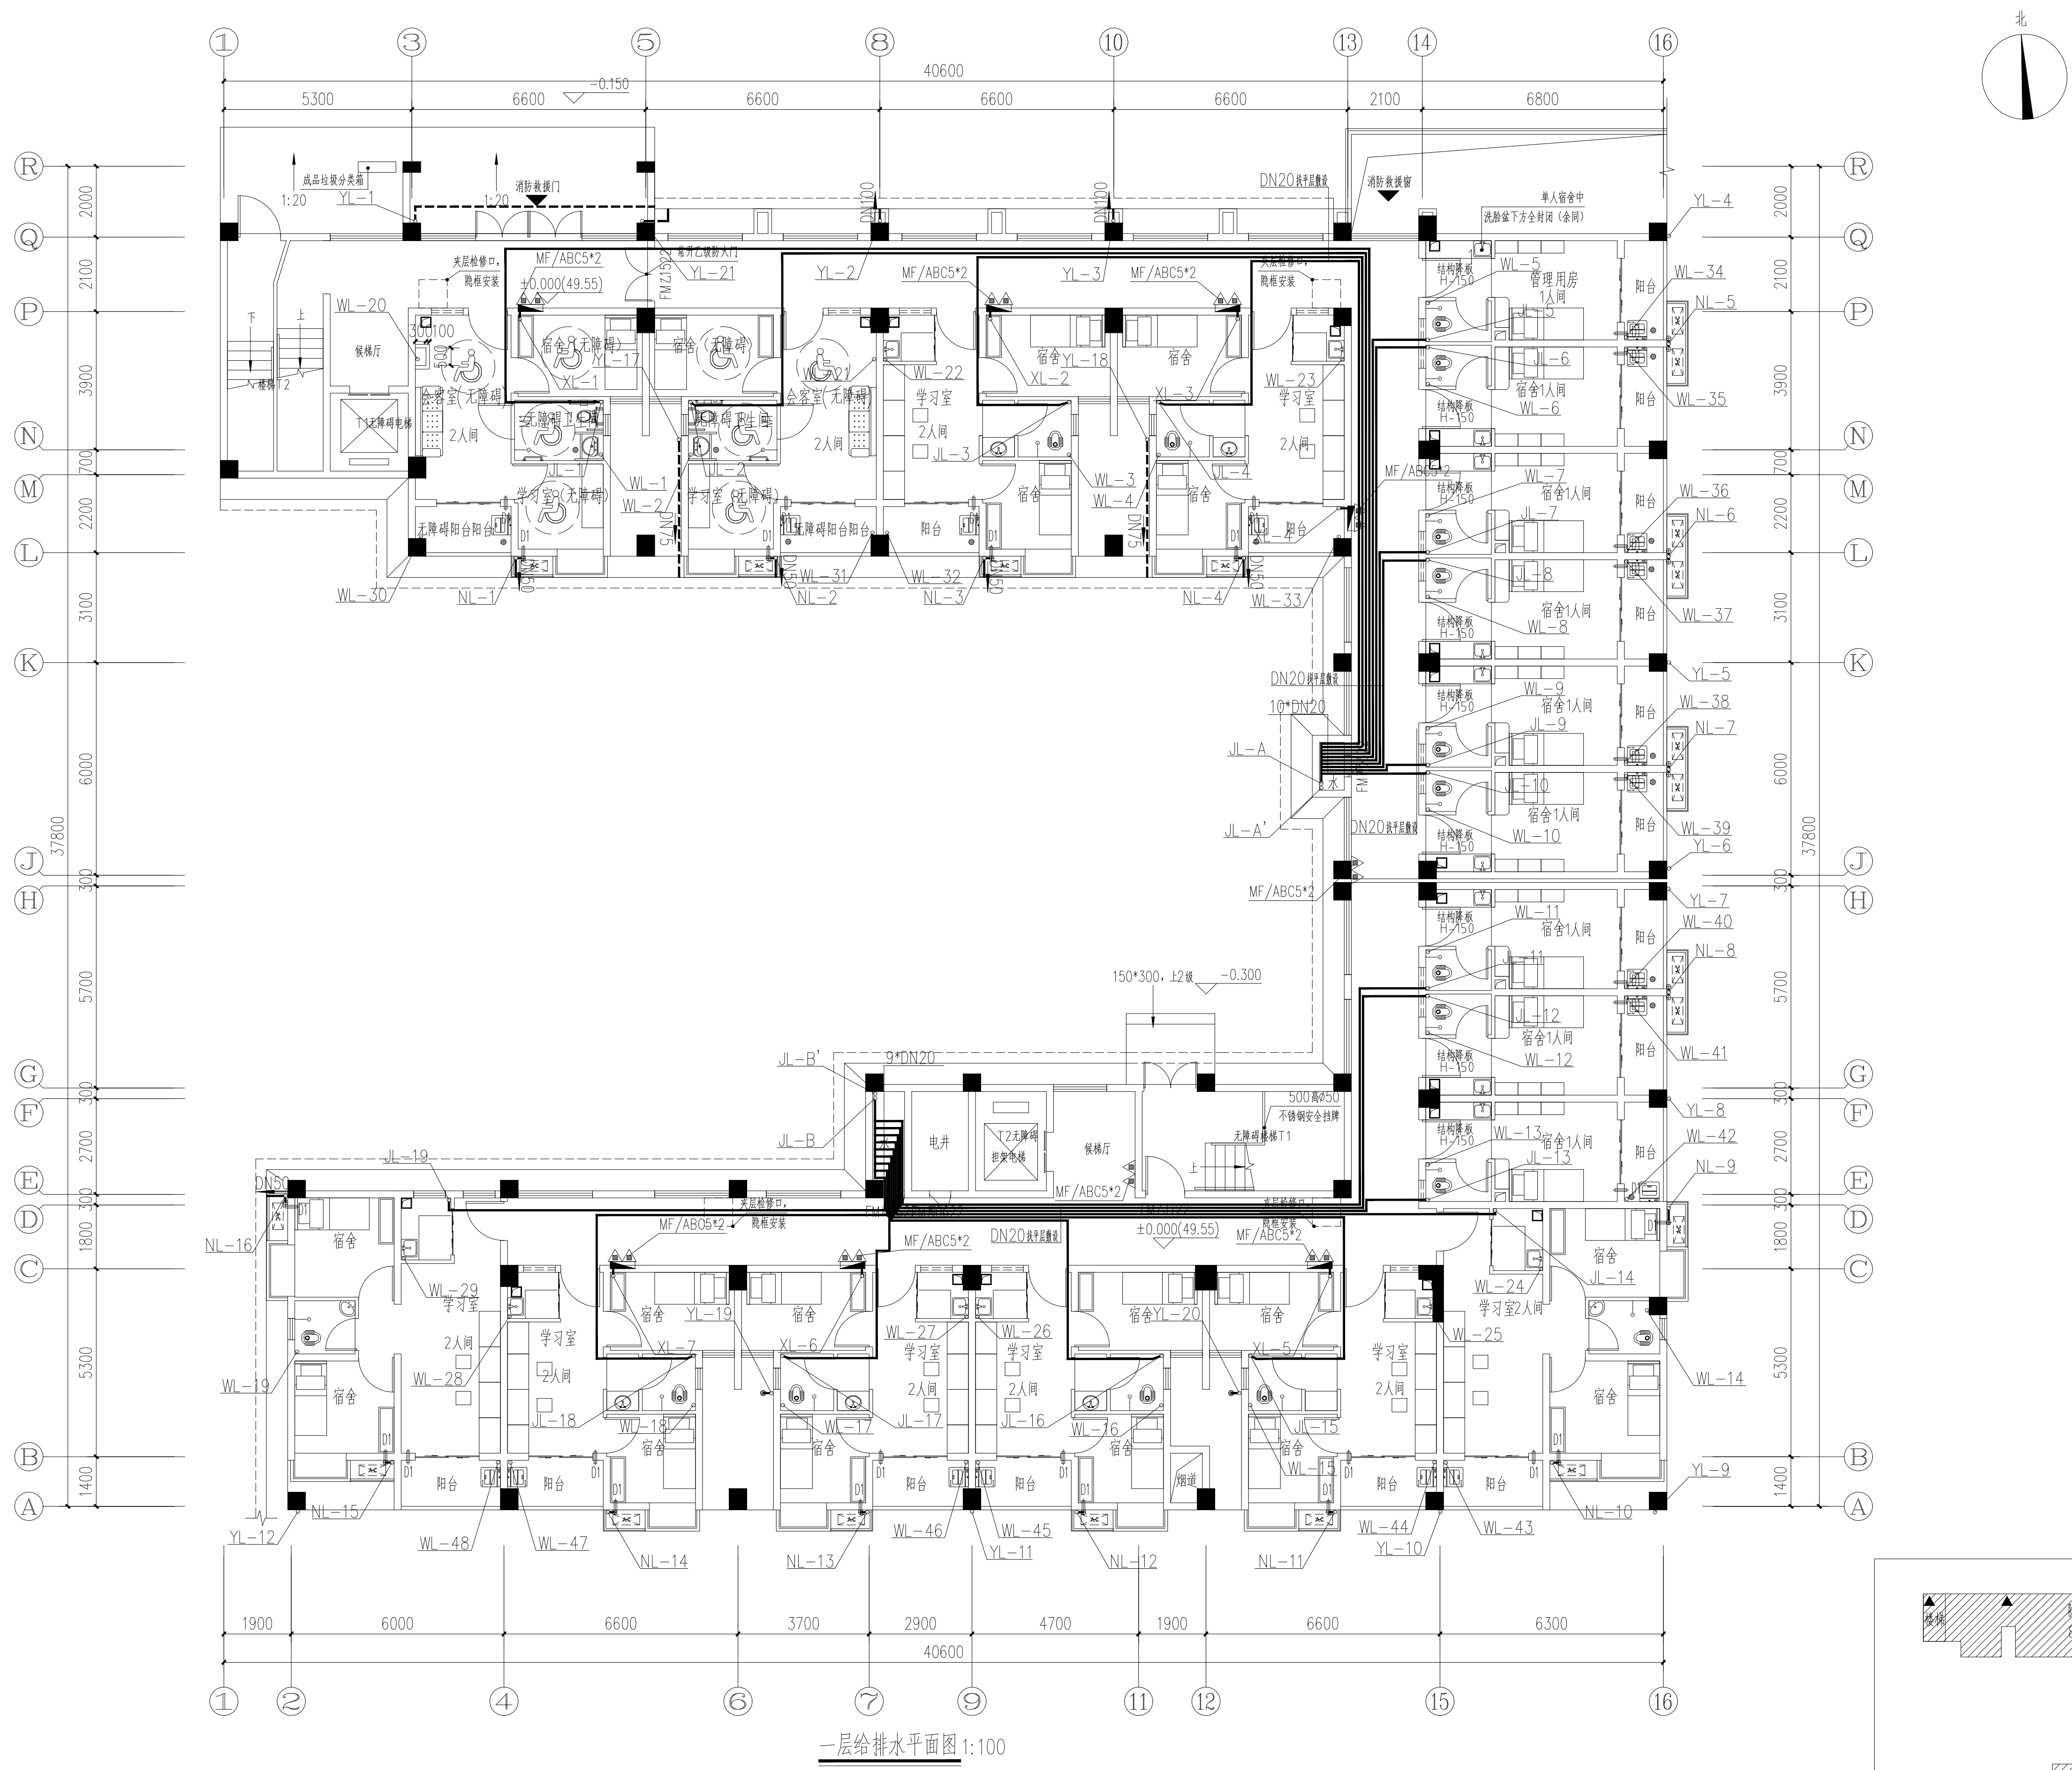

一层给排水平面图 1:100

本层建筑面积850.00平方米
地上总建筑面积5166.36平方米
地下总建筑面积1403.84平方米
总建筑面积6570.20平方米

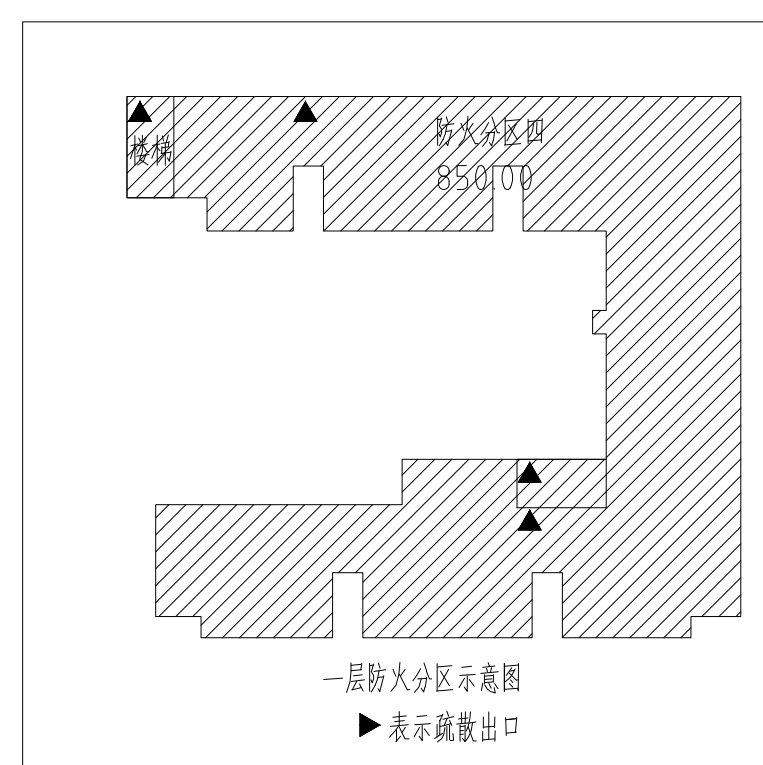



岳阳市规划勘测设计院有限公司
建筑行业(建筑工程)乙级: A243019305

项目负责人	夏 洁	王洁
审 定 人	吴 勇	吴勇
审 核 人	颜昌本	颜昌本
专业负责人	颜昌本	颜昌本
校 对 人	何 丁	何丁
设 计 人	杨宇鹏	杨宇鹏
档案号:	202604	
建设单位:	岳阳市教育事务中心	
工程名称:	岳阳市第十四中学实验楼拆除重建项目	
子项名称:	2#学生宿舍	
图 名:	一层给排水平面图	
图 别:	施工图	
日 期:	2026.04	
比 例:	见图	
图 号:	SS-23-07	
版本号:		
版本说明		
版本	日期	审核
		备注