



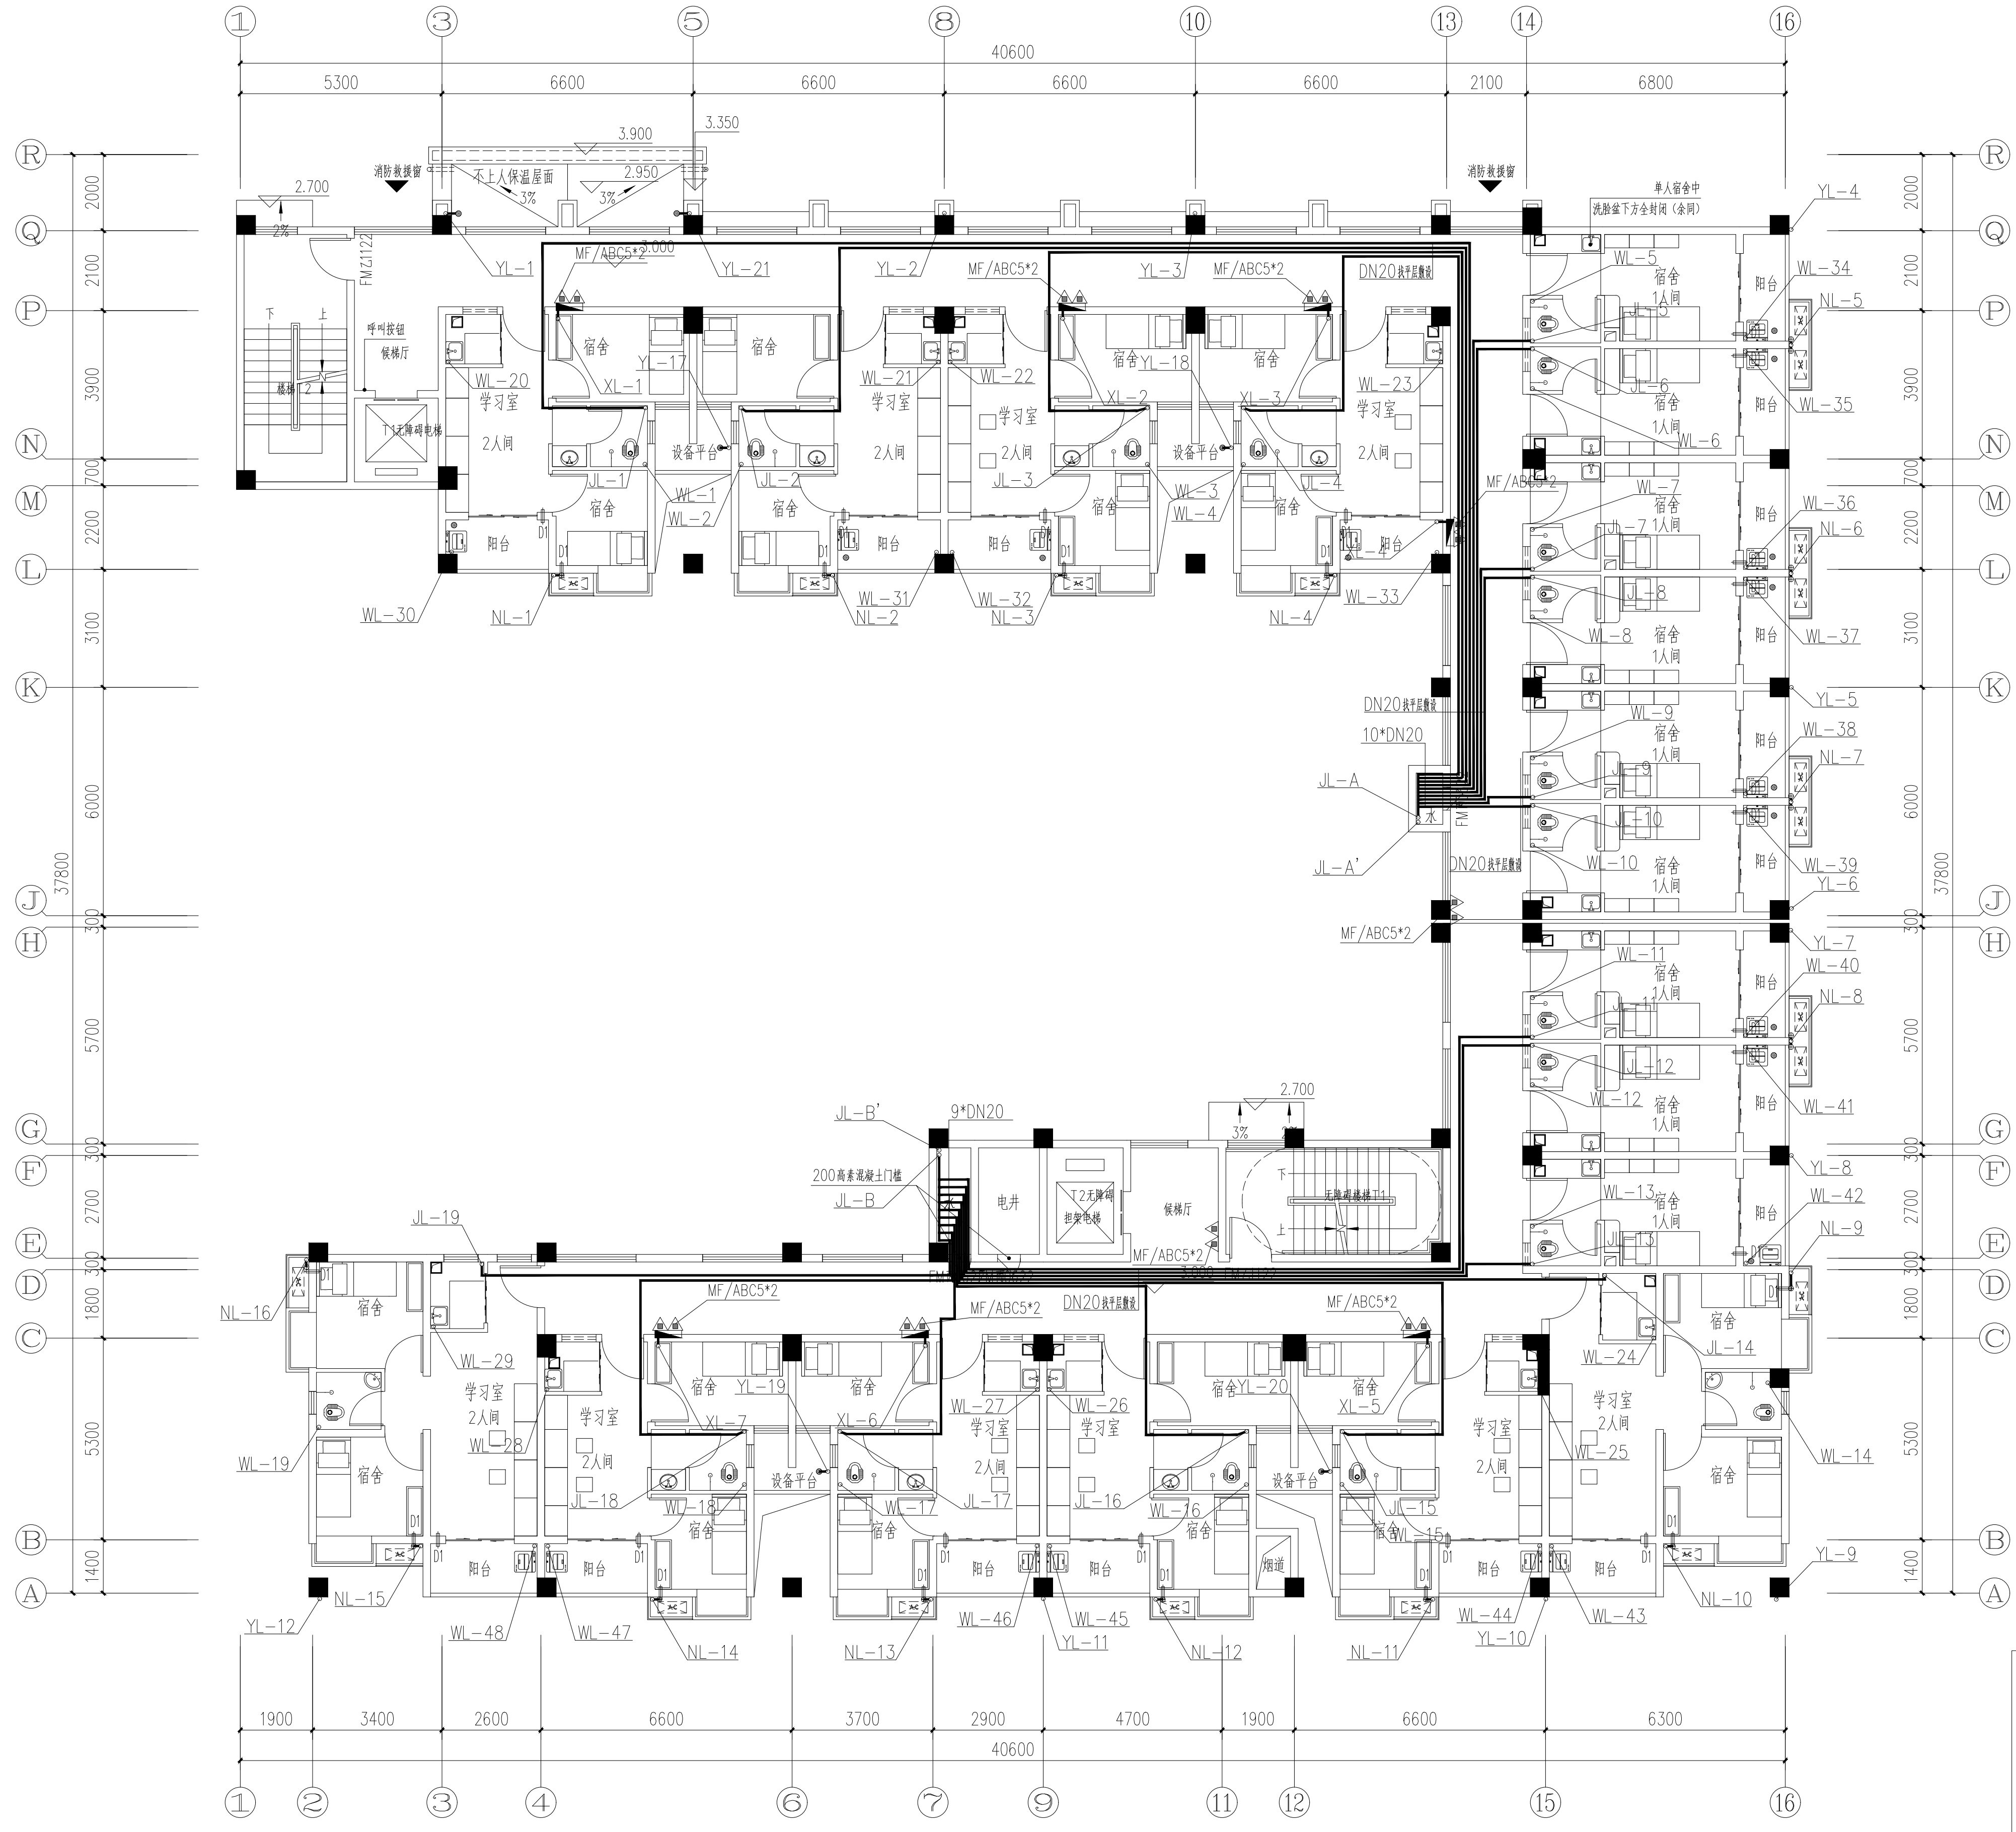

二层给排水平面图 1:100

本层建筑面积850.00平方米

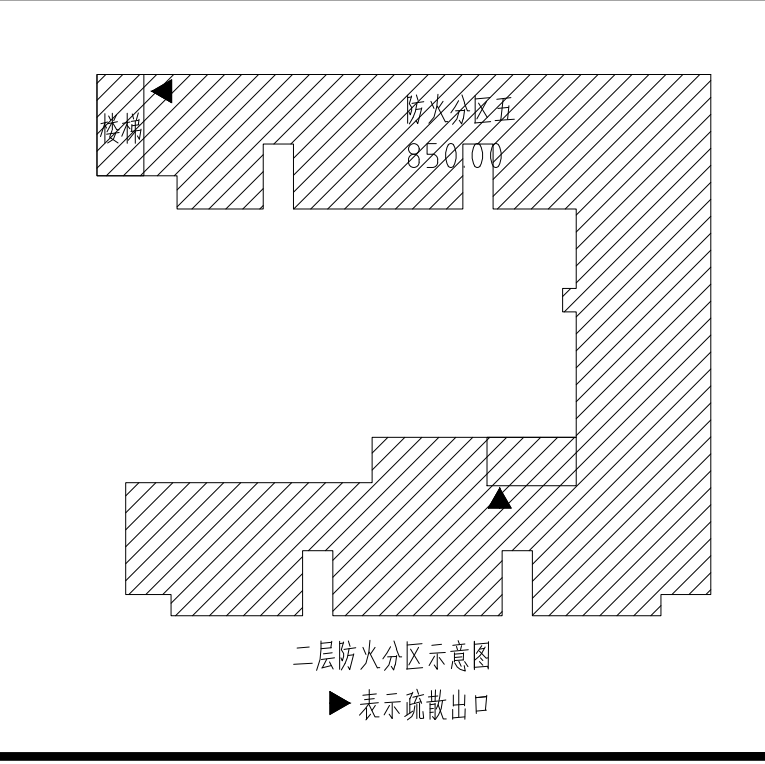

不得在图纸上量取尺寸施工。 如有任何不清晰处，请在施工现场与设计部会商。 本工程图纸未经设计单位许可不得用于其他地方。		
会 签		
建 筑专业		
结 构专业		
给排水专业		
电 气专业		
暖 通专业		
岳阳市规划勘测设计院有限公司 建筑行业(建筑工程)乙级: A243019305		
项目负责人	夏 洁	夏洁
审 定 人	吴 勇	吴勇
审 核 人	颜昌本	颜昌本
专业负责人	颜昌本	颜昌本
校 对 人	何 丁	何丁
设 计 人	杨宇鹏	杨宇鹏
档案号:	202604	
建设单位:	岳阳市教育事务中心	
工程名称:	岳阳市第十四中学实验楼拆除重建项目	
子项名称:	2#学生宿舍	
图 名:	二层给排水平面图	
图 别:	施工图	
日 期:	2026.04	
比 例:	见图	
图 号:	SS-23-08	
版本号:		
版本说明		
版本	日期	审核
		备注