

图纸须加盖出图印章, 否则一律无效

不得在图纸上量取尺寸施工。  
如有任何不符事宜, 请在施工前与设计部会商。  
本工程图纸未经设计单位许可不得用于其他地方。

|       |  |  |
|-------|--|--|
| 会 签   |  |  |
| 建 筑专业 |  |  |
| 结 构专业 |  |  |
| 给排水专业 |  |  |
| 电 气专业 |  |  |
| 暖 通专业 |  |  |

|       |     |     |
|-------|-----|-----|
| 项目负责人 | 夏 洁 | 王洁  |
| 审 定 人 | 吴 勇 | 吴勇  |
| 审 核 人 | 颜昌本 | 颜昌本 |
| 专业负责人 | 颜昌本 | 颜昌本 |
| 校 对 人 | 何 丁 | 何丁  |
| 设 计 人 | 杨宇鹏 | 杨宇鹏 |




岳阳市规划勘测设计院有限公司  
建筑行业(建筑工程)乙级: A243019305

|       |                   |
|-------|-------------------|
| 档案号:  | 202604            |
| 建设单位: | 岳阳市教育事务中心         |
| 工程名称: | 岳阳市第十四中学实验楼拆除重建项目 |
| 子项名称: | 2#学生宿舍            |

|      |           |
|------|-----------|
| 图 名: | 六层给排水水平面图 |
|------|-----------|

|      |          |
|------|----------|
| 图 别: | 施工图      |
| 日 期: | 2026.04  |
| 比 例: | 见图       |
| 图 号: | SS-23-11 |
| 版本号: |          |

|    |    |    |    |
|----|----|----|----|
| 版本 | 日期 | 审核 | 备注 |
|    |    |    |    |
|    |    |    |    |
|    |    |    |    |

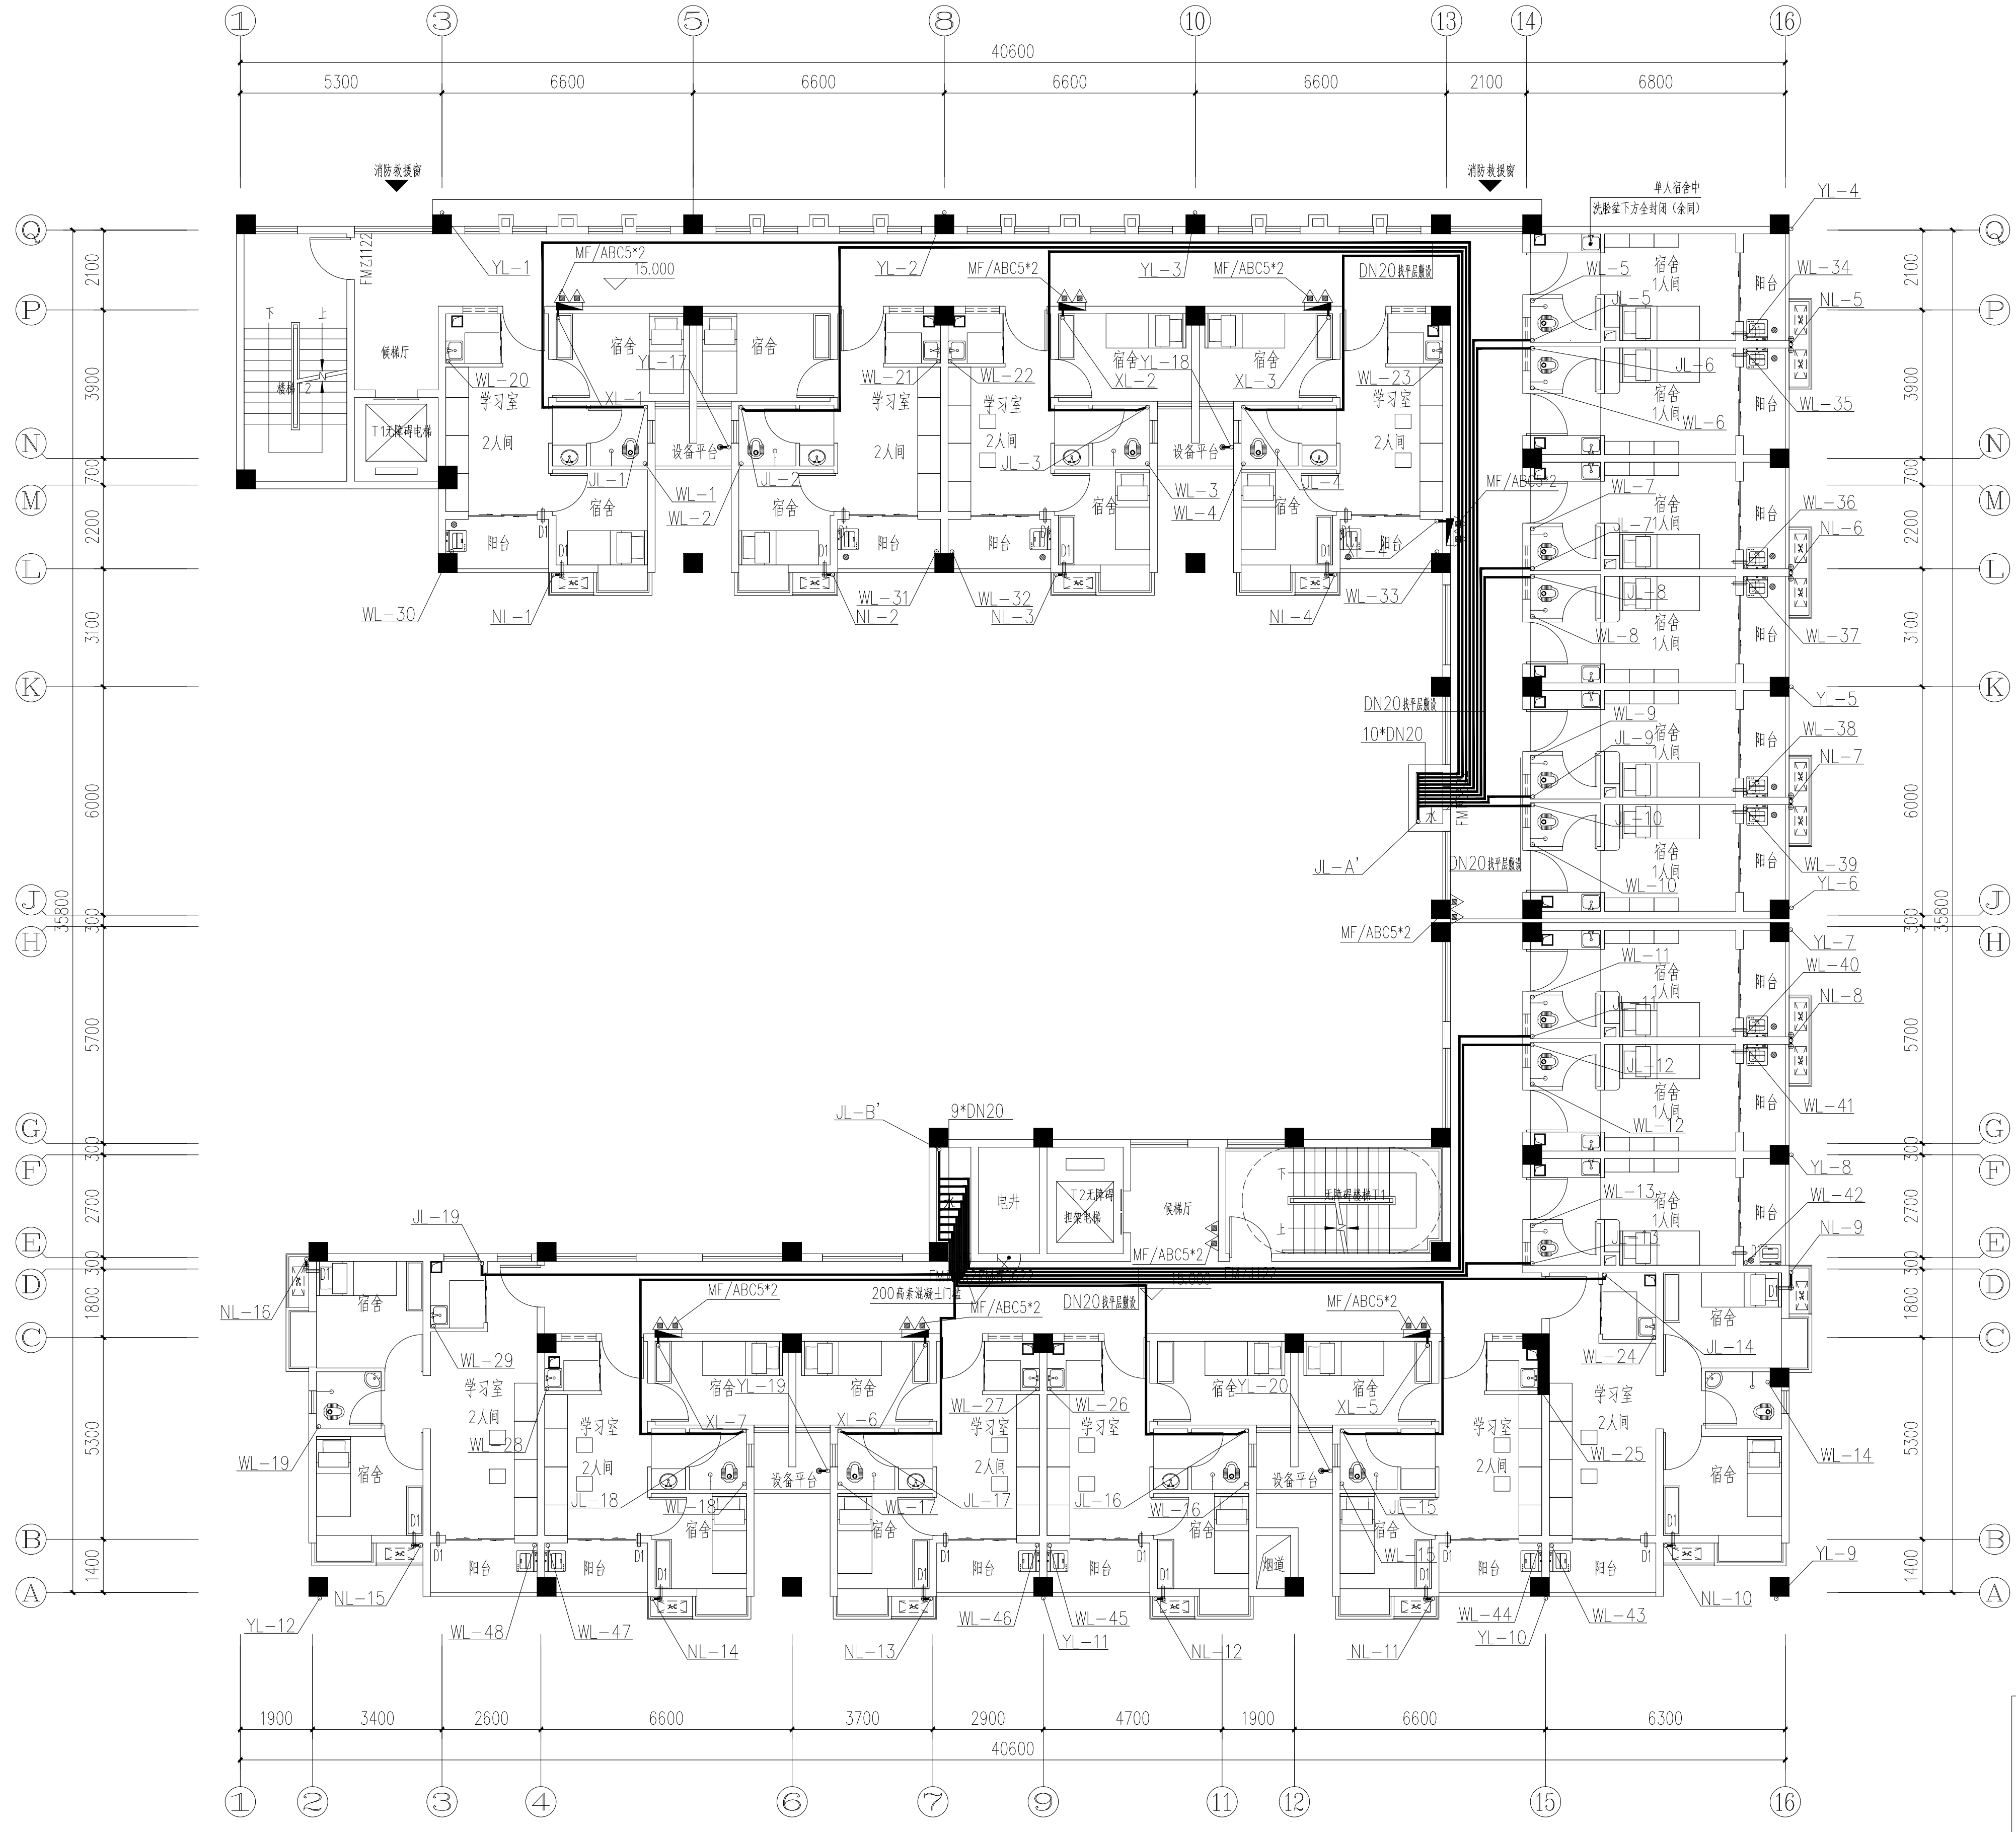

六层给排水水平面图 1:100  
本层建筑面积850.00平方米

