

不得在图纸上量取尺寸施工。
如有任何不符事宜，请在施工前与设计部会商。
本工程图纸未经设计单位许可不得用于其他地方。

会 签

建 筑专业

结 构专业

给排水专业

电 气专业

暖 通专业



岳阳市规划勘测设计院有限公司
建筑行业(建筑工程)乙级: A243019305

项目负责人	夏 洁	王洁
审 定 人	吴 勇	吴勇
审 核 人	颜昌本	颜昌本
专业负责人	颜昌本	颜昌本
校 对 人	何 丁	何丁
设 计 人	杨宇鹏	杨宇鹏

档案号: 202604

建设单位:

岳阳市教育事务中心

工程名称:

岳阳市第十四中学实验楼拆除重建项目

子项名称:

2#学生宿舍

图 名:

屋顶层给排水平面图

图 别: 施工图

日 期: 2026.04


比 例: 见图

图 号: SS-23-12

版本号:

版本说明

版本	日期	审核	备注

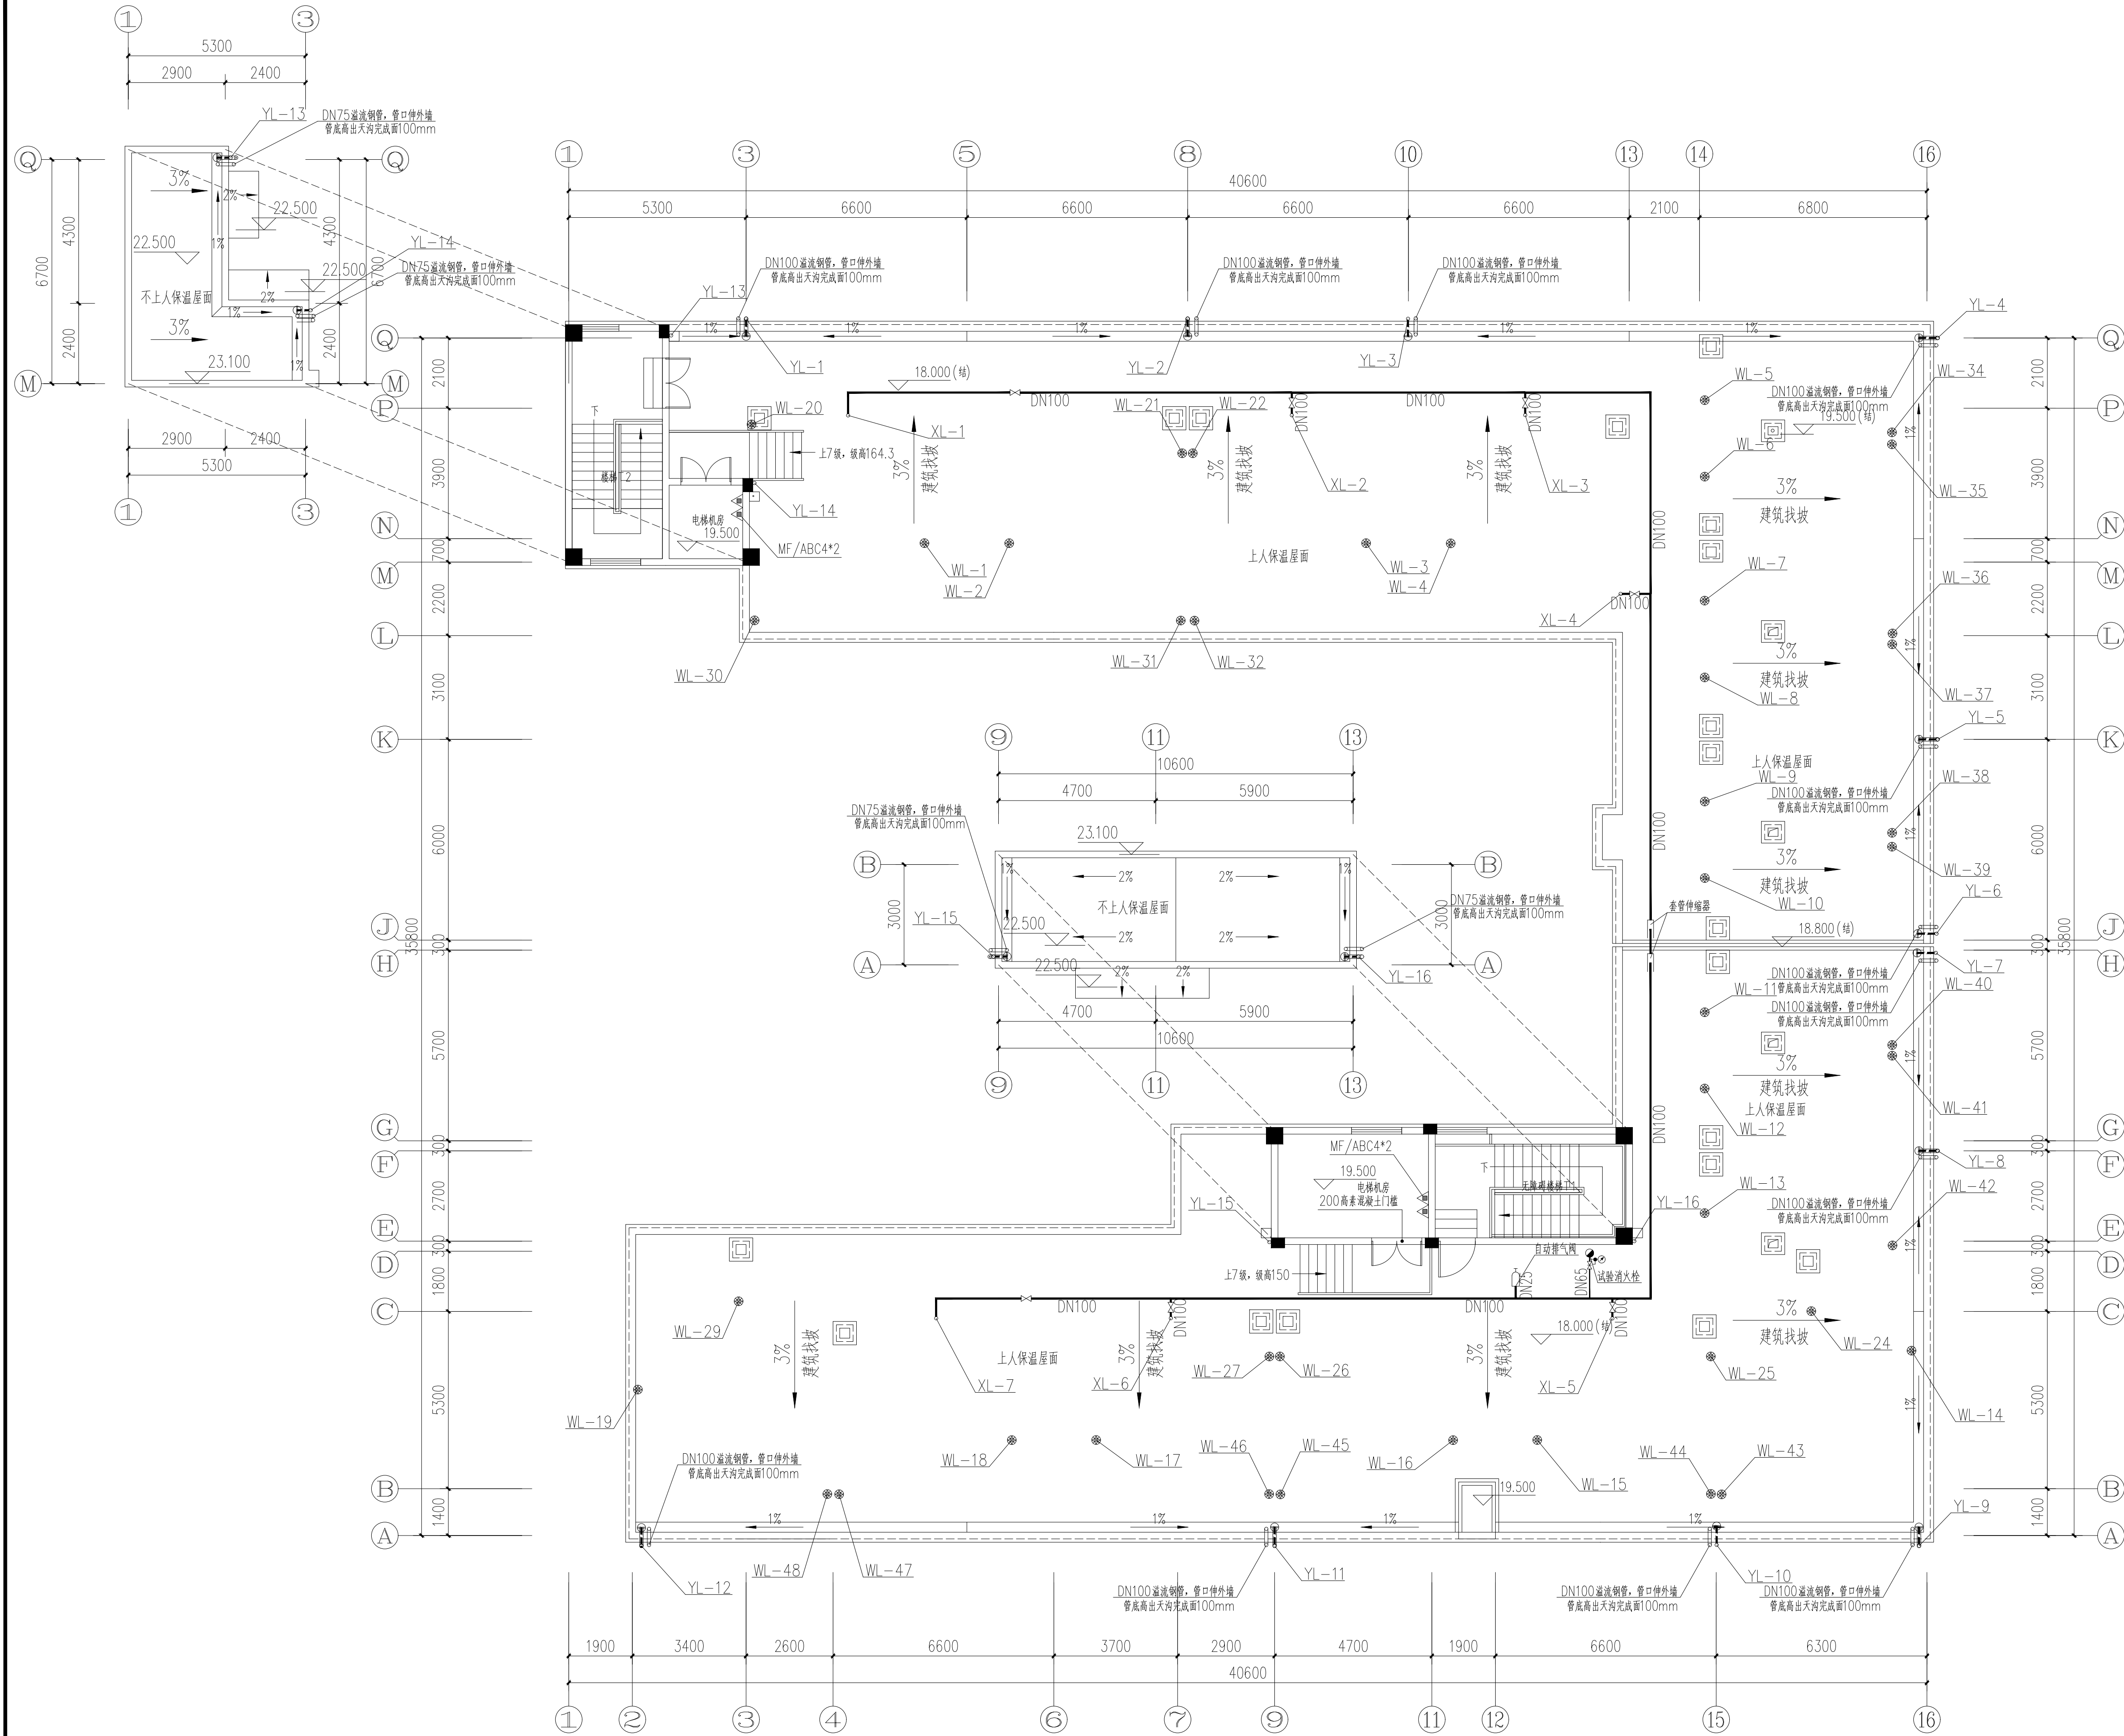

屋顶层给排水平面图 1:100