


不得在图纸上标注尺寸施工。
如有任何不符事宜，请在施工前与设计部会商。
本工程图纸未经设计单位许可不得用于其他地方。

会 签		
建 筑专业		
结 构专业		
给排水专业		
电 气专业		
暖通专业		

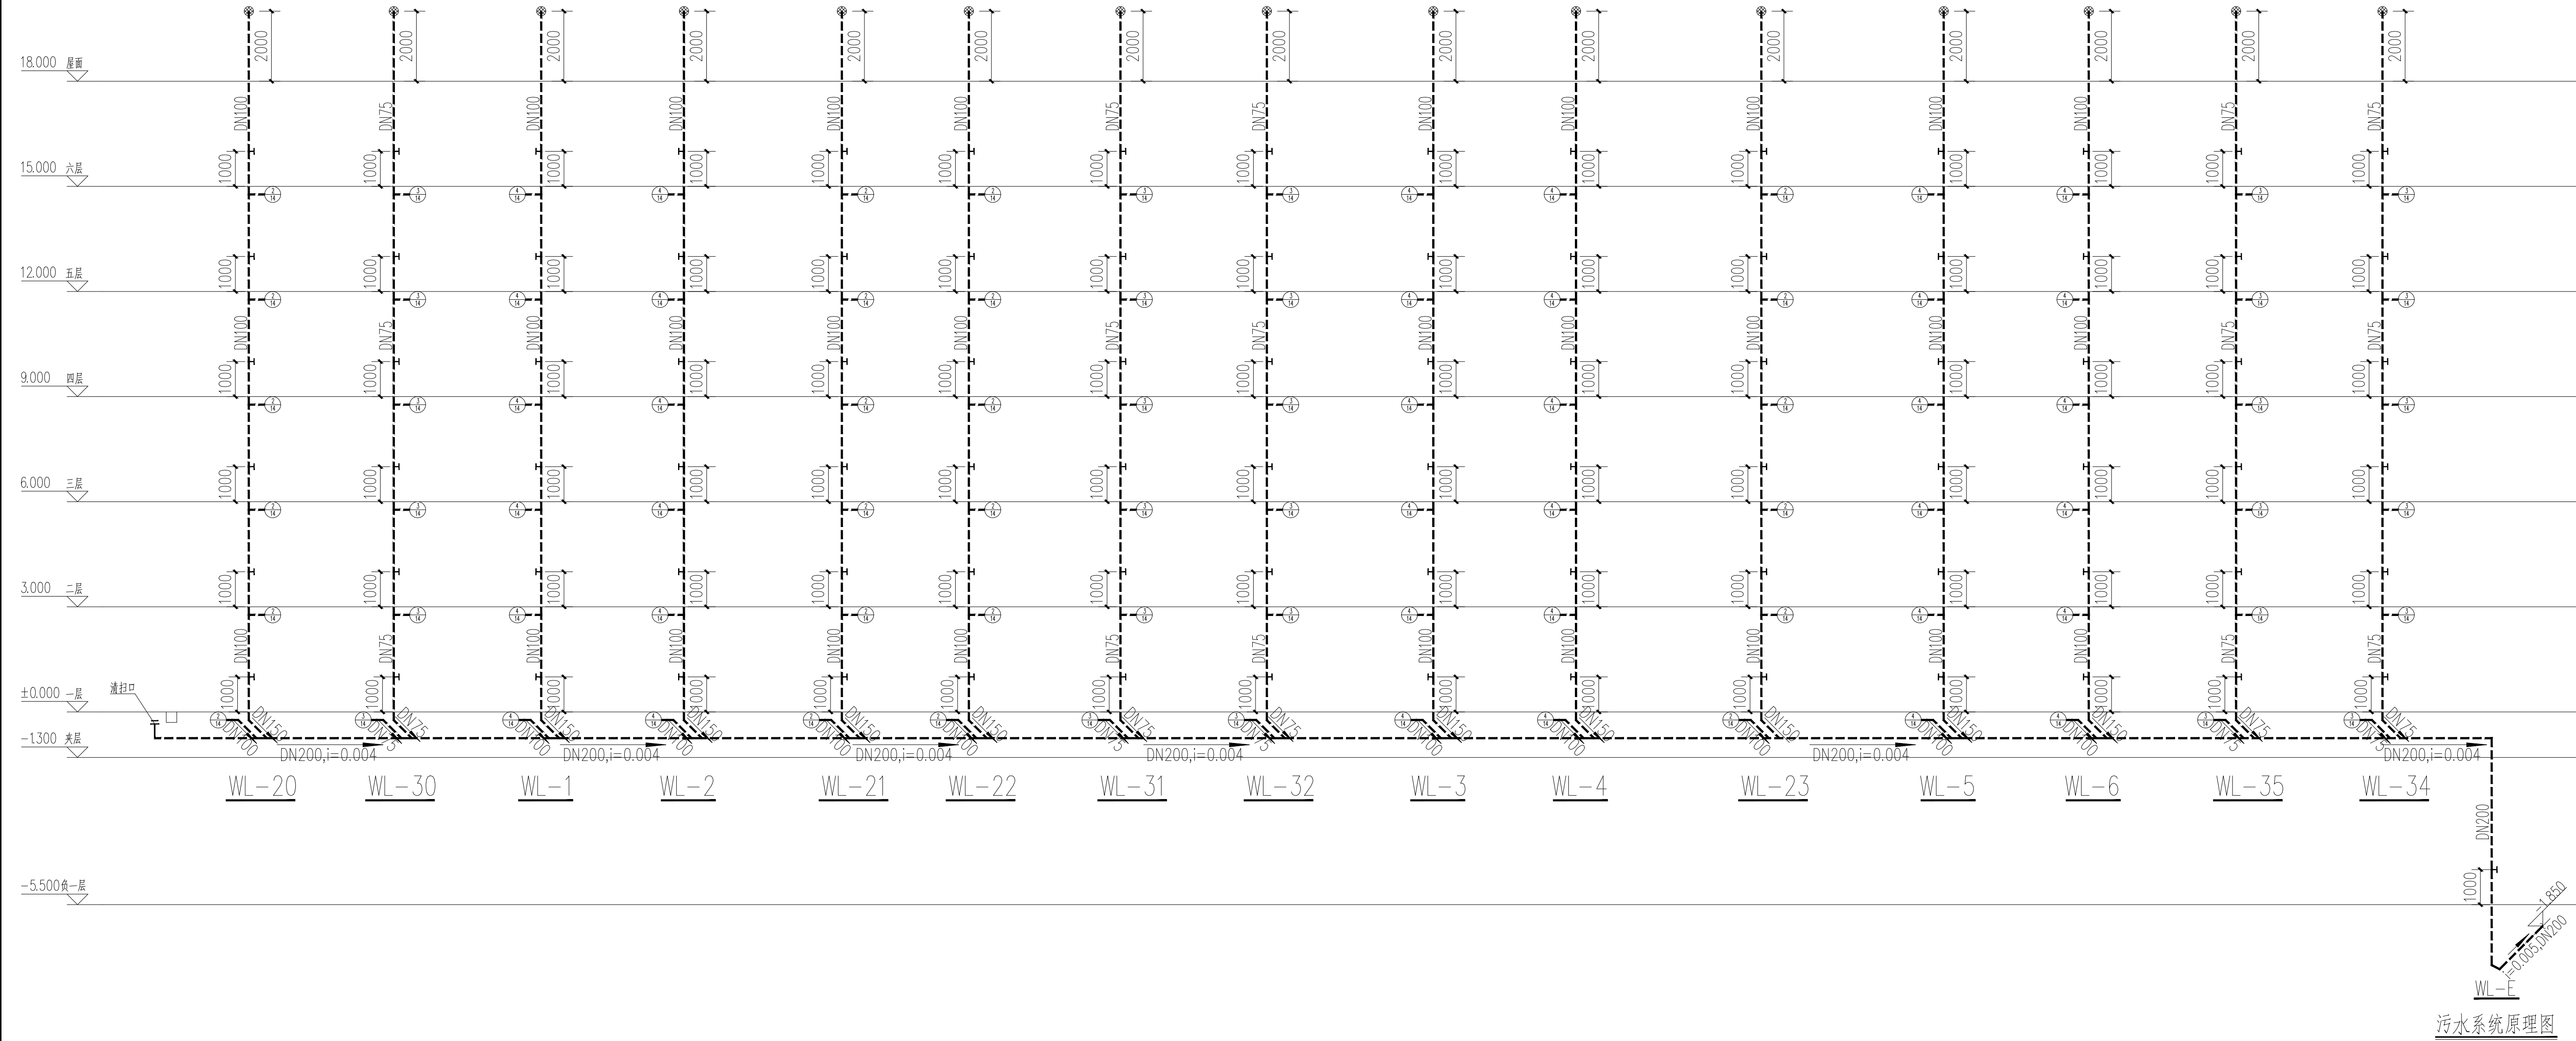

污水系统原理图



岳阳市规划勘测设计院有限公司
建筑行业(建筑工程)乙级: A243019305

项目负责人	夏 洁	王洁
审 定 人	吴 勇	吴勇
审 核 人	颜昌本	颜昌本
专业负责人	颜昌本	颜昌本
校 对 人	何丁	何丁
设 计 人	杨宇鹏	杨宇鹏

档案号: 202604			
建设单位:			
岳阳市教育事务中心			
工程名称:			
岳阳市第十四中学实验楼拆除重建项目			
子项名称:			
2#学生宿舍			
图 名:			
排水系统原理图(四)			
图 别: 施工图			
日 期: 2026.04			
比 例: 见图			
图 号: SS-23-21			
版本号:			
版本说明			
版本	日期	审核	备注