



22.500 楼梯间屋面

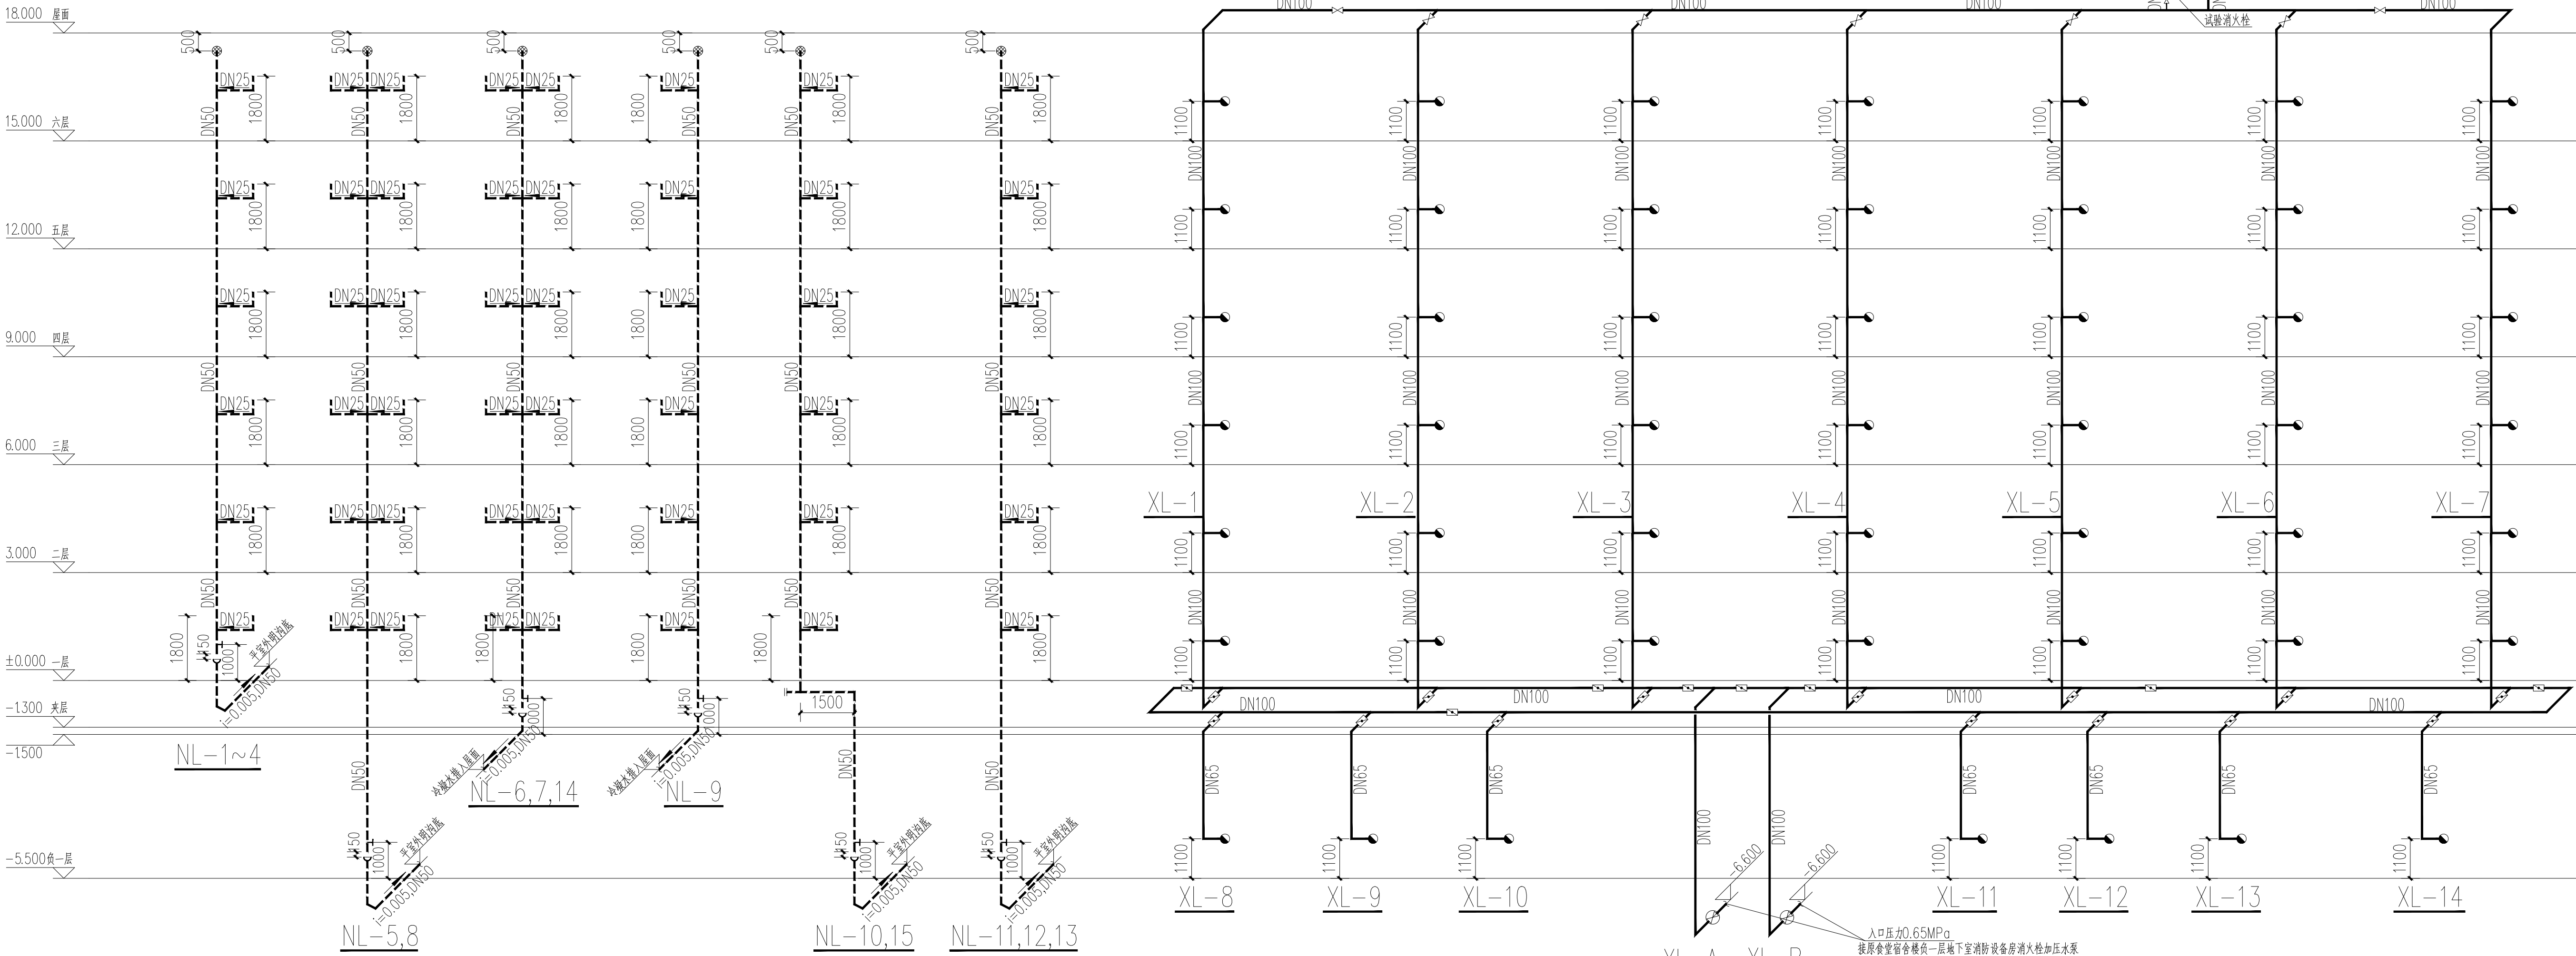

冷凝水系统原理图


消火栓系统原理图

注：消火栓布置保证每一个防火分区同层有两支水枪充实水柱同时到达任何部位，消火栓栓口动压不应大于0.50Mpa，且不小于0.25Mpa，水枪充实水柱长度按10m计，消火栓间距不超过30m，本建筑负一层至地上四层采用减压稳压消火栓，五至六层采用普通消火栓。

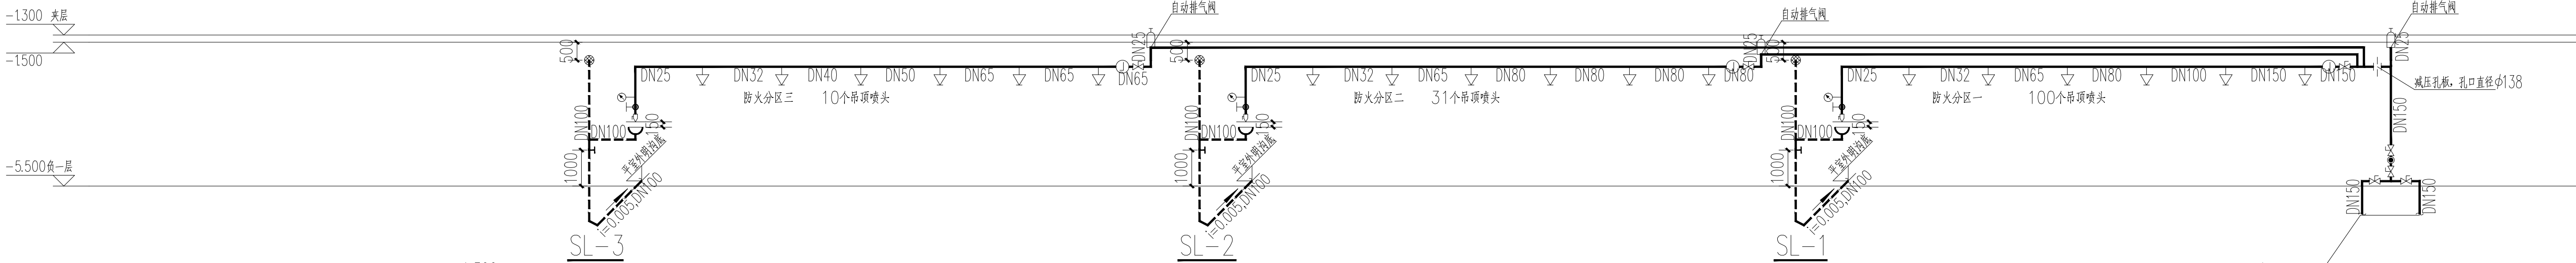

喷淋系统原理图

喷淋系统原理图

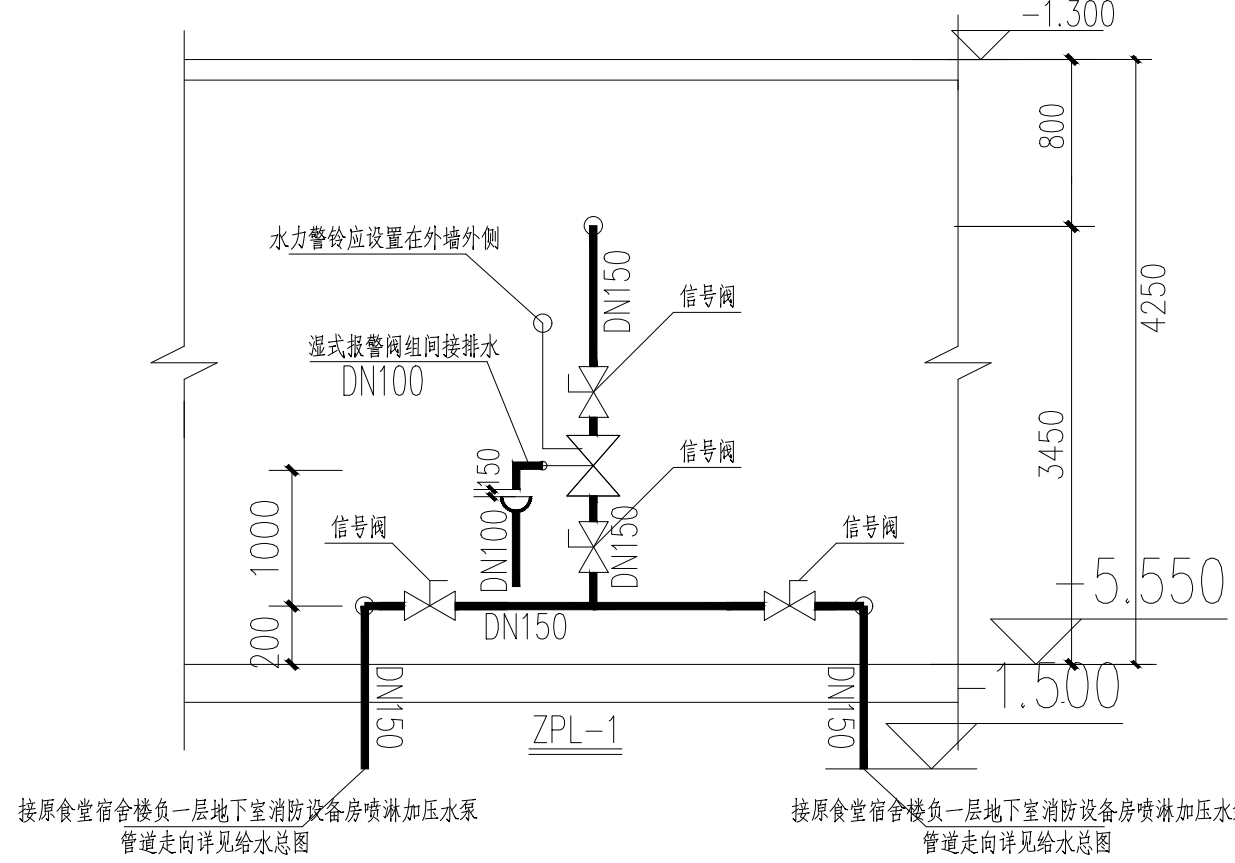

湿式报警阀大样图 1:50

不得在图纸上量取尺寸施工。
如有任何不符事宜，请在施工前与设计部会商。
本工程图纸未经设计单位许可不得用于其他地方。

会 签		
建 筑专业		
结 构专业		
给排水专业		
电 气专业		
暖通专业		

岳阳市规划勘测设计院有限公司
建筑行业(建筑工程)乙级: A243019305

项目负责人	夏 洁	王洁
审 定 人	吴 勇	吴勇
审 核 人	颜昌本	颜昌本
专业负责人	颜昌本	颜昌本
校 对 人	何丁	何丁
设 计 人	杨宇鹏	杨宇鹏

档案号: 202604
建设单位: 岳阳市教育事务中心
工程名称: 岳阳市第十四中学实验楼拆除重建项目
子项名称: 2#学生宿舍

图 名:			
排水系统原理图(五) 消火栓、喷淋系统原理图			
图 别: 施工图			
日 期: 2026.04			
比 例: 见图			
图 号: SS-23-22			
版本号:			
版本说明			
版本	日期	审核	备注