


会 签		
建 筑 专业		
结 构 专业		
给排水专业		
电 气 专业		
暖通专业		

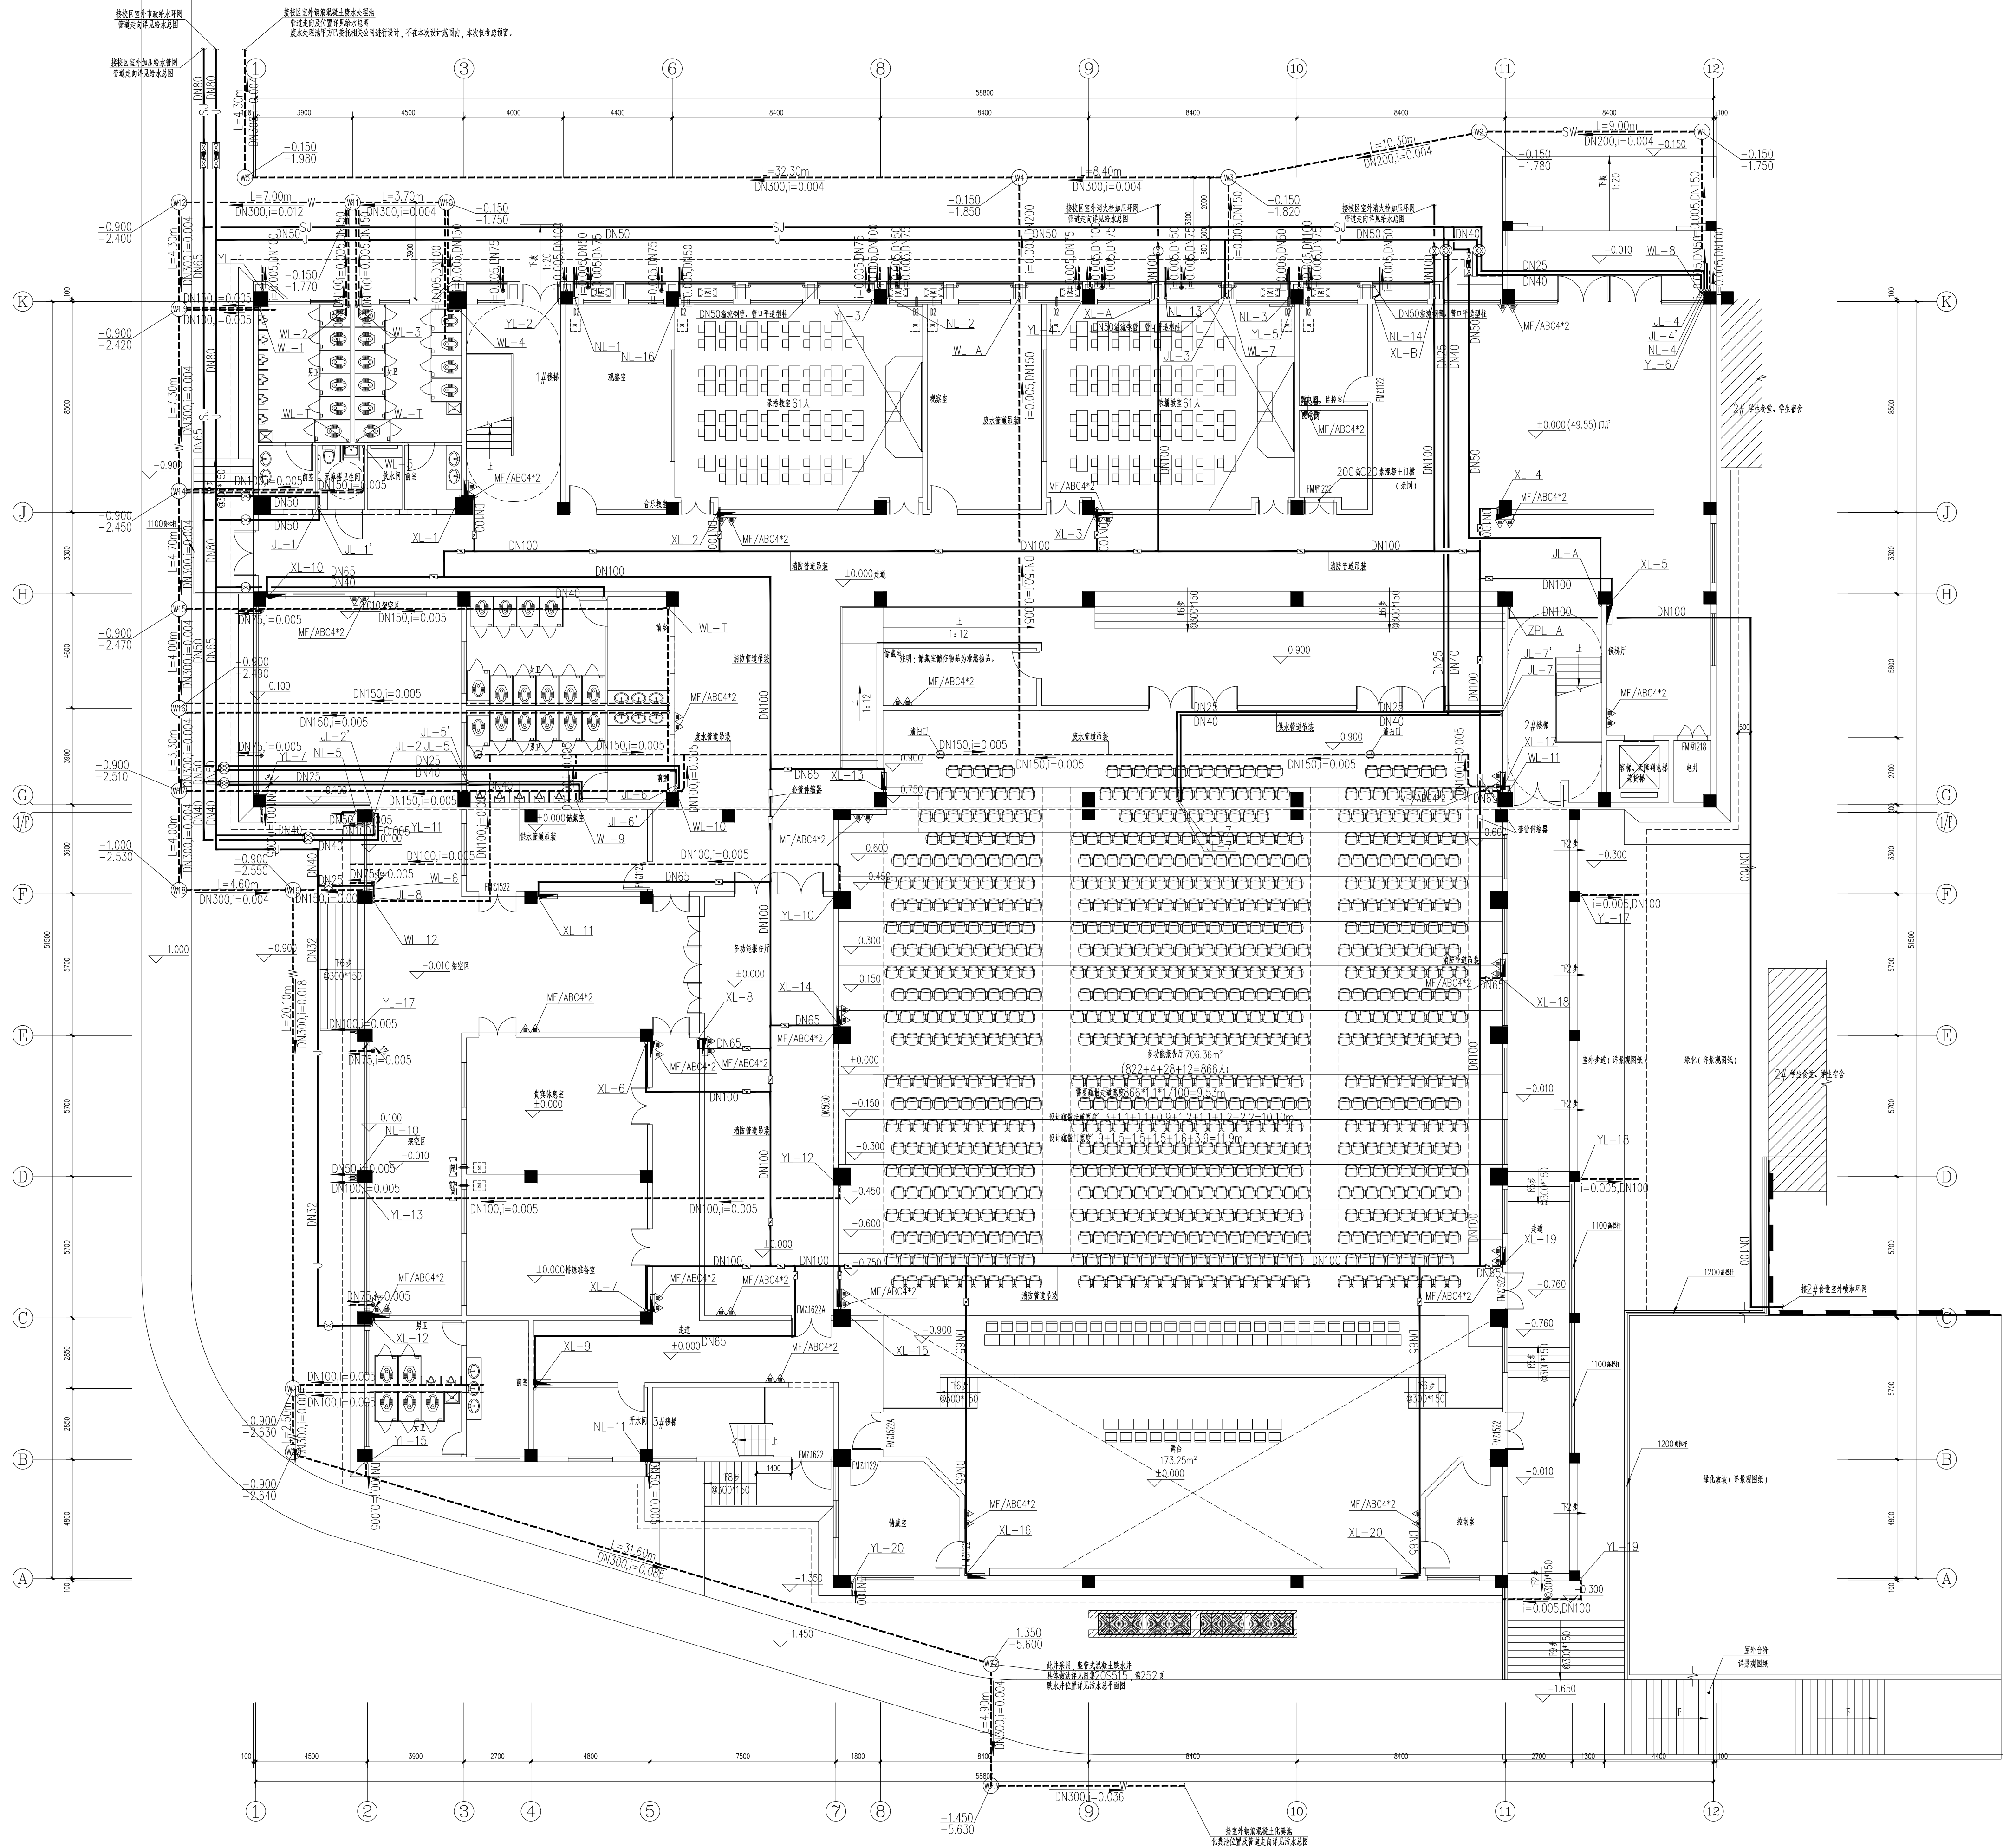

一层给排水平面图 1:100

本层建筑总面积: 2668.43m²
其中: 本层可容建筑面积: 2475.83m², 本层不可容建筑面积: 192.60m²
本层总建筑面积: 9531.93m²
本层可容建筑面积: 9339.33m², 本层不可容建筑面积: 192.60m²

岳阳市规划设计院有限公司
建筑行业(建筑工程)乙级: 4243019305

项目负责人	夏 洁	王 洁
审定人	吴 勇	王 洁
审核人	熊国平	王 洁
专业负责人	熊国平	王 洁
校对人	何丁	王 洁
设计人	杨宇鹏	王 洁

设计日期: 2026.04

建设单位: 岳阳市教育事务中心

工程名称: 岳阳市第十四中学附属幼儿园新建项目

子项名称: 3号实验楼

图 名: 一层给排水平面图

图 号: SS-14-04

版本说明: 版本说明

版本: 版本

日期: 日期

审核: 审核

备注: 备注