


图纸须加盖出图印章,否则一律无效

不得在图纸上随意勾画、涂改、
不得将设计成果用于其他工程, 不得将设计成果用于其他工程。
本工程图纸须经设计单位审核并不得用于其他工程。

会 签		
建 筑专业		
结 构专业		
给排水专业		
电 气专业		
暖通专业		

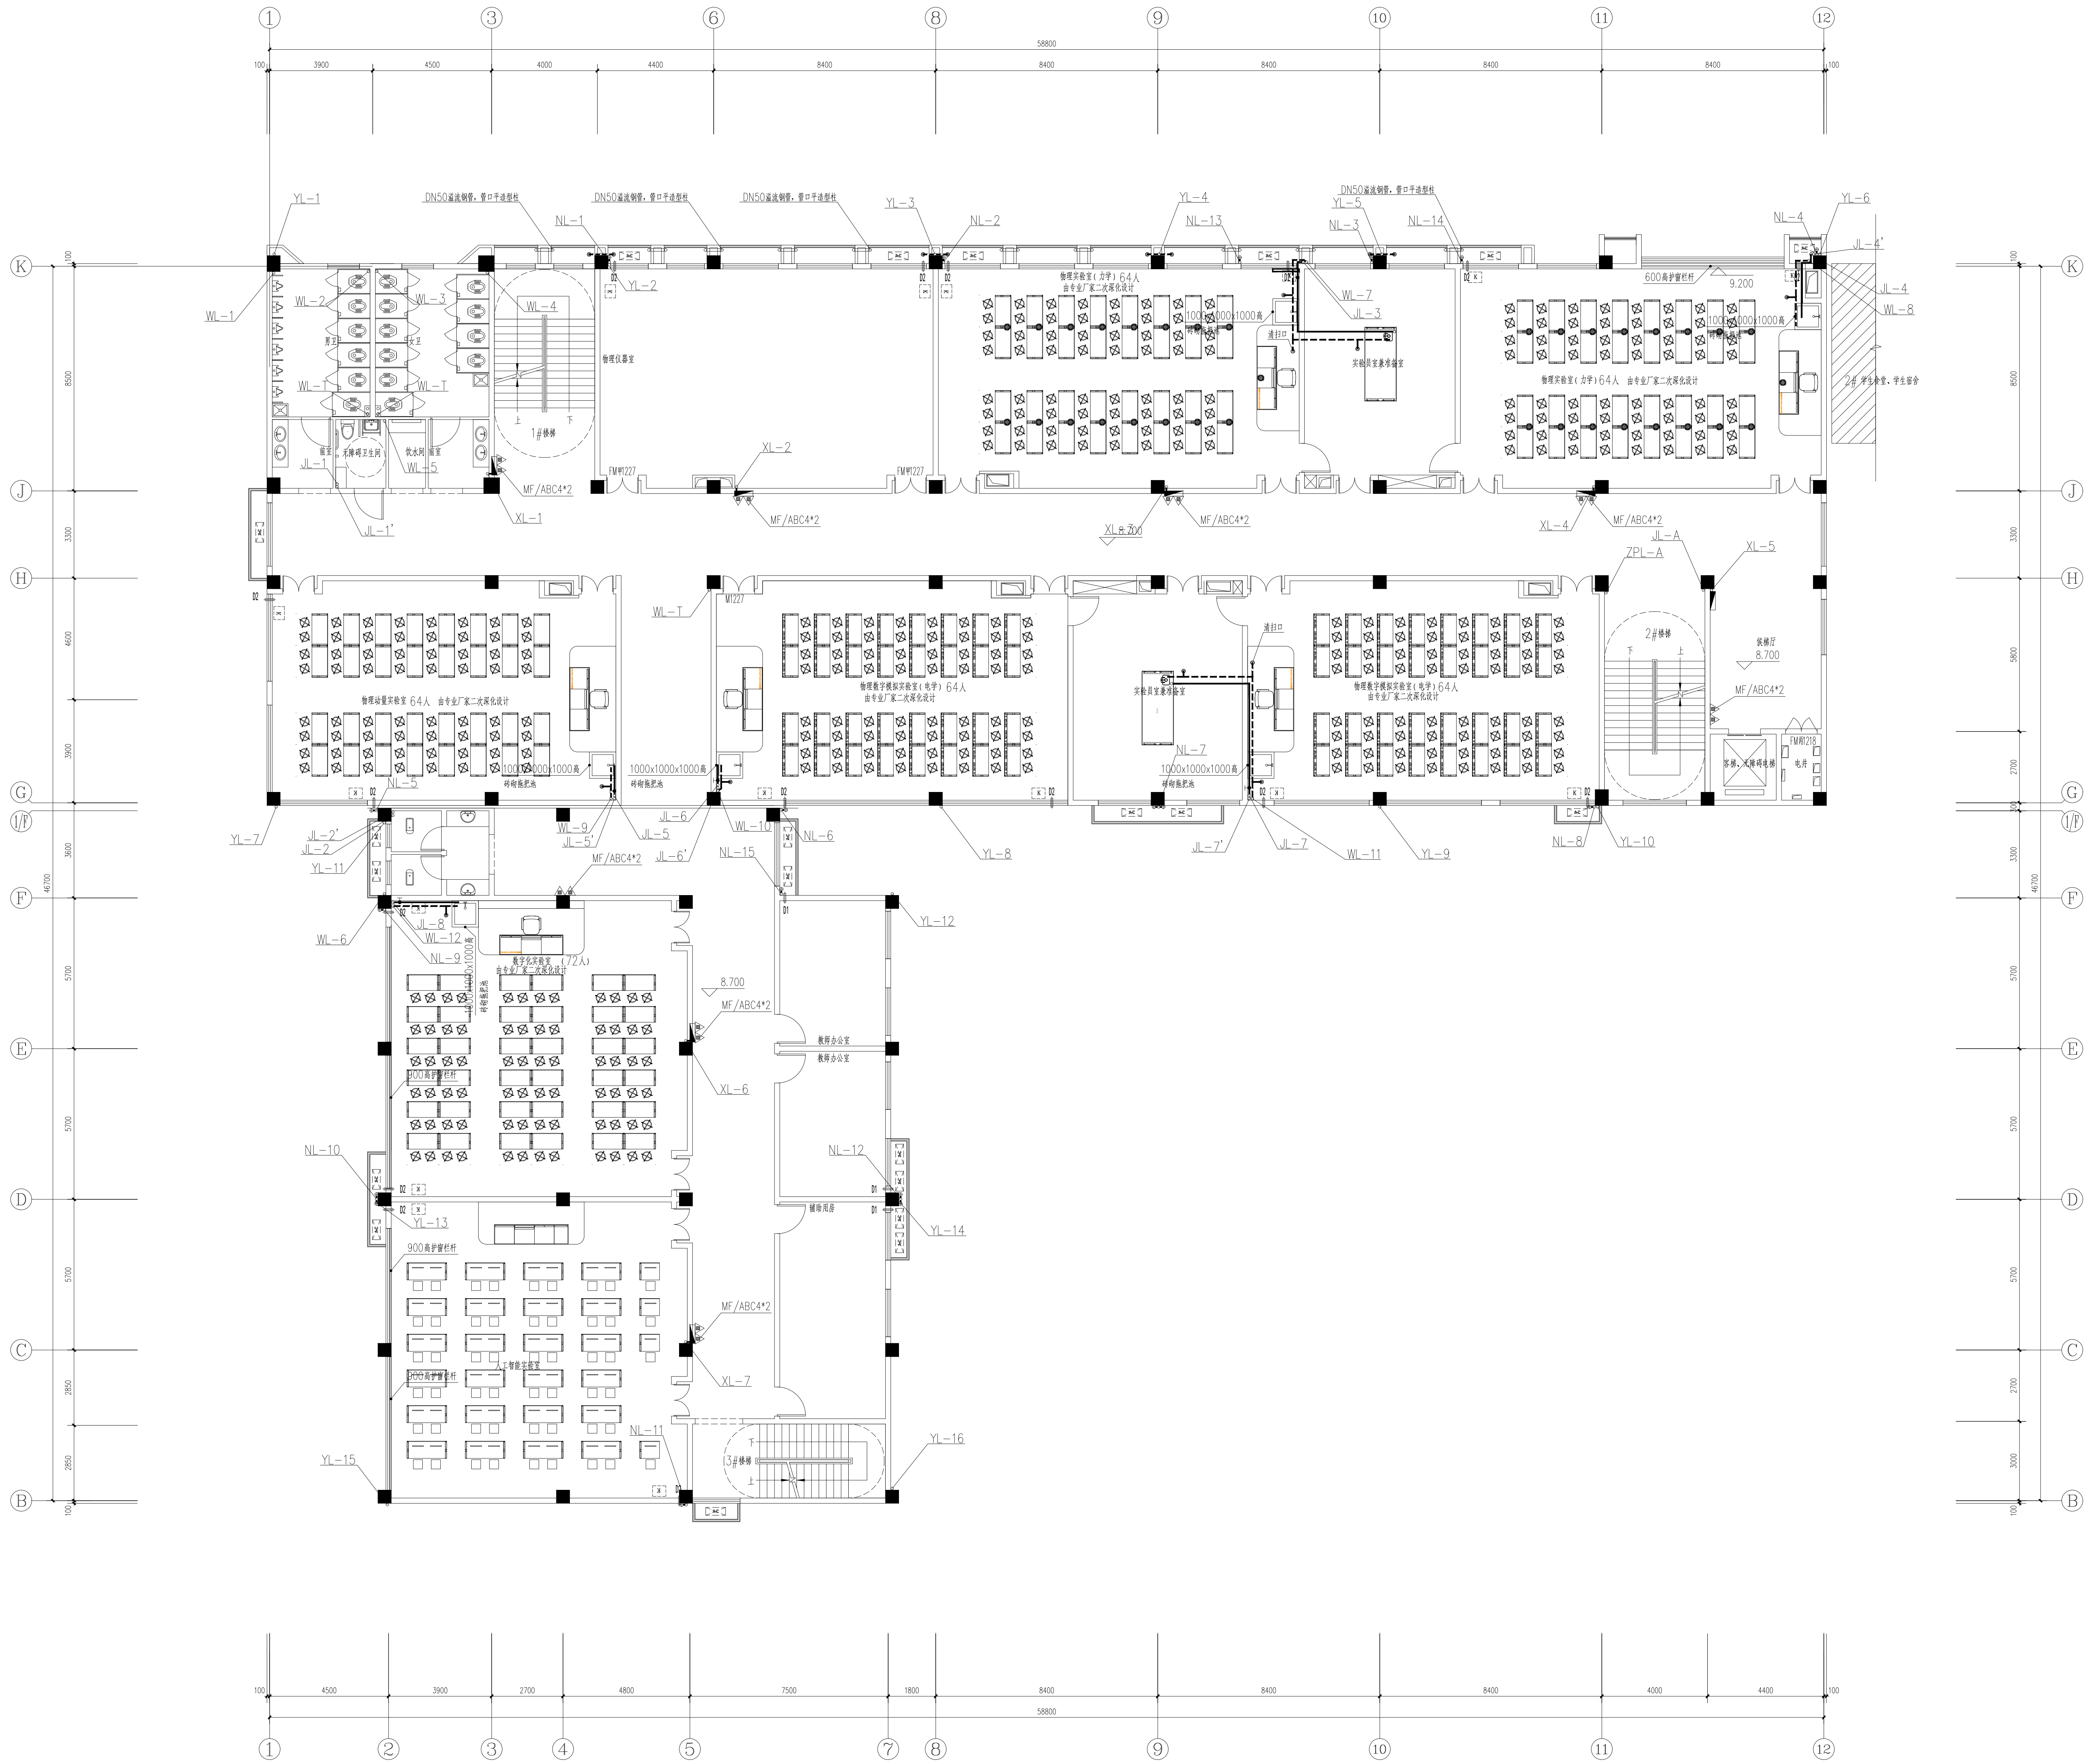

三层给排水平面图 1:100

本图建筑面积: 1700.91m²

			
岳阳市规划勘测设计院有限公司 建筑行业(建筑工程)乙级: A243019305			
项目负责人	夏 浩		
审 定 人	吴 勇		
审 核 人	熊 磊		
专业负责人	熊 磊		
校 对 人	何 丁		
设 计 人	熊 磊		
排版号	202604		
建设单位	岳阳市教育事务中心		
工程名称	岳阳市第十四中学实验楼新建项目		
子项名称	3#教学楼		
图 名	三层给排水平面图		
图 别	施工图		
日 期	2026.04		
说 明	无图		
图 号	SS-14-06		
版本号			
版本说明			
版本	日期	审核	备注