


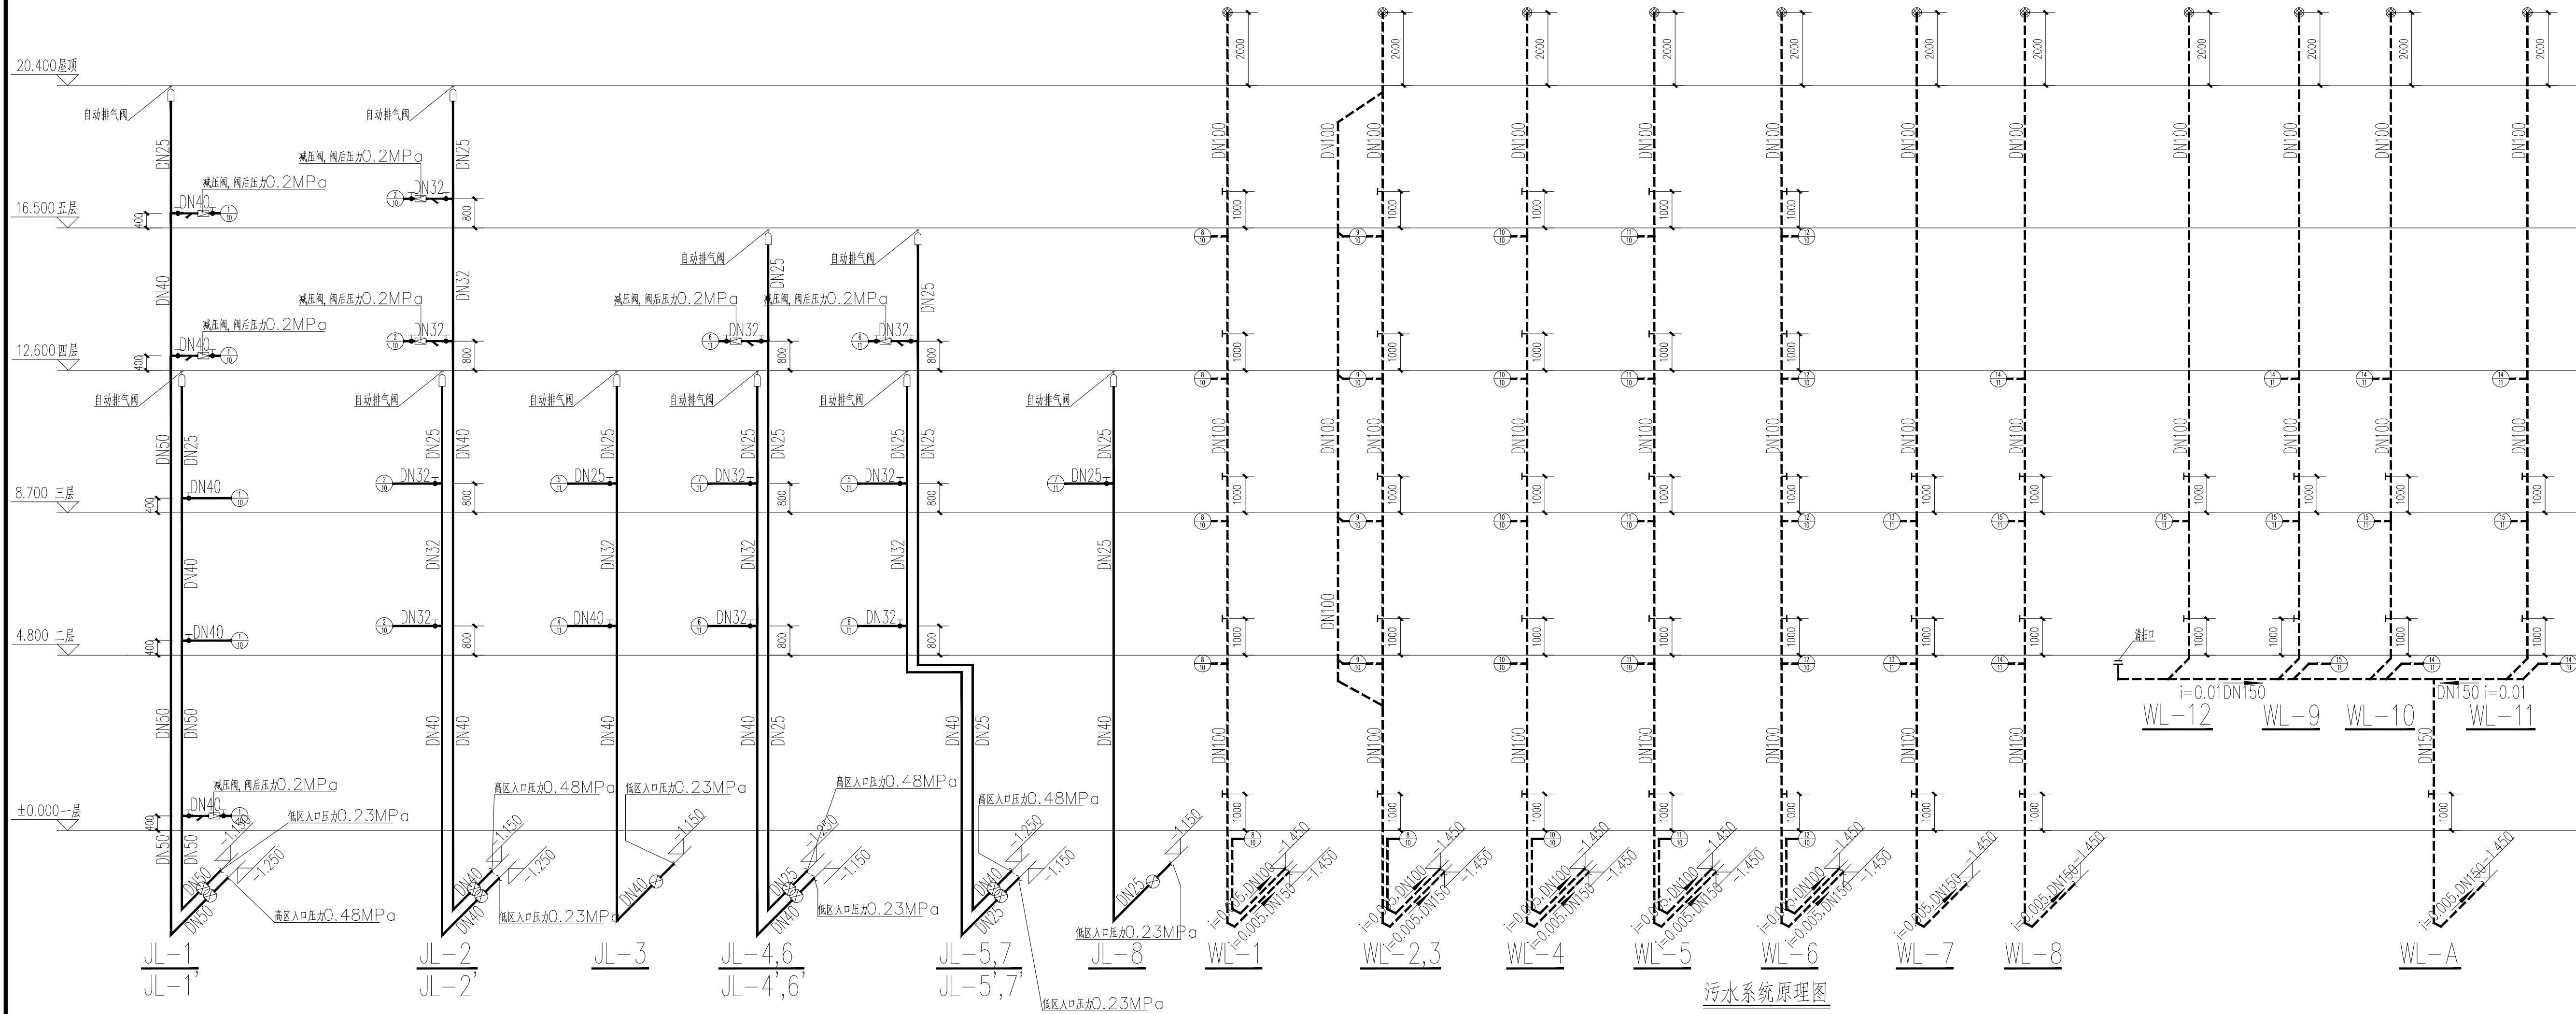



岳阳市规划勘测设计院有限公司
建筑行业(建筑工程)乙级: A243019305

项目负责人	夏 洁	王洁	
审 定 人	吴 勇	王洁	
审 核 人	颜昌本	颜昌本	
专业负责人	颜昌本	颜昌本	
校 对 人	何 丁	何 丁	
设 计 人	杨宇鹏	杨宇鹏	
档案号: 202604			
建设单位: 岳阳市教育事务中心			
工程名称: 岳阳市第十四中学实验楼拆除重建项目			
子项名称: 3#实验楼			
图 名: 给水系统原理图 污水系统原理图			
图 别: 施工图			
日 期: 2026.04			
比 例: 见附			
图 号: SS-14-12			
版本号:			
版本说明:			
版本	日期	审核	备注