


不得在图纸上量取尺寸施工。
如有任何不符事宜，请在施工前与设计部会商。
本工程图纸未经设计单位许可不得用于其他地方。

会 签		
建 筑专业		
结 构专业		
给排水专业		
电 气专业		
暖通专业		

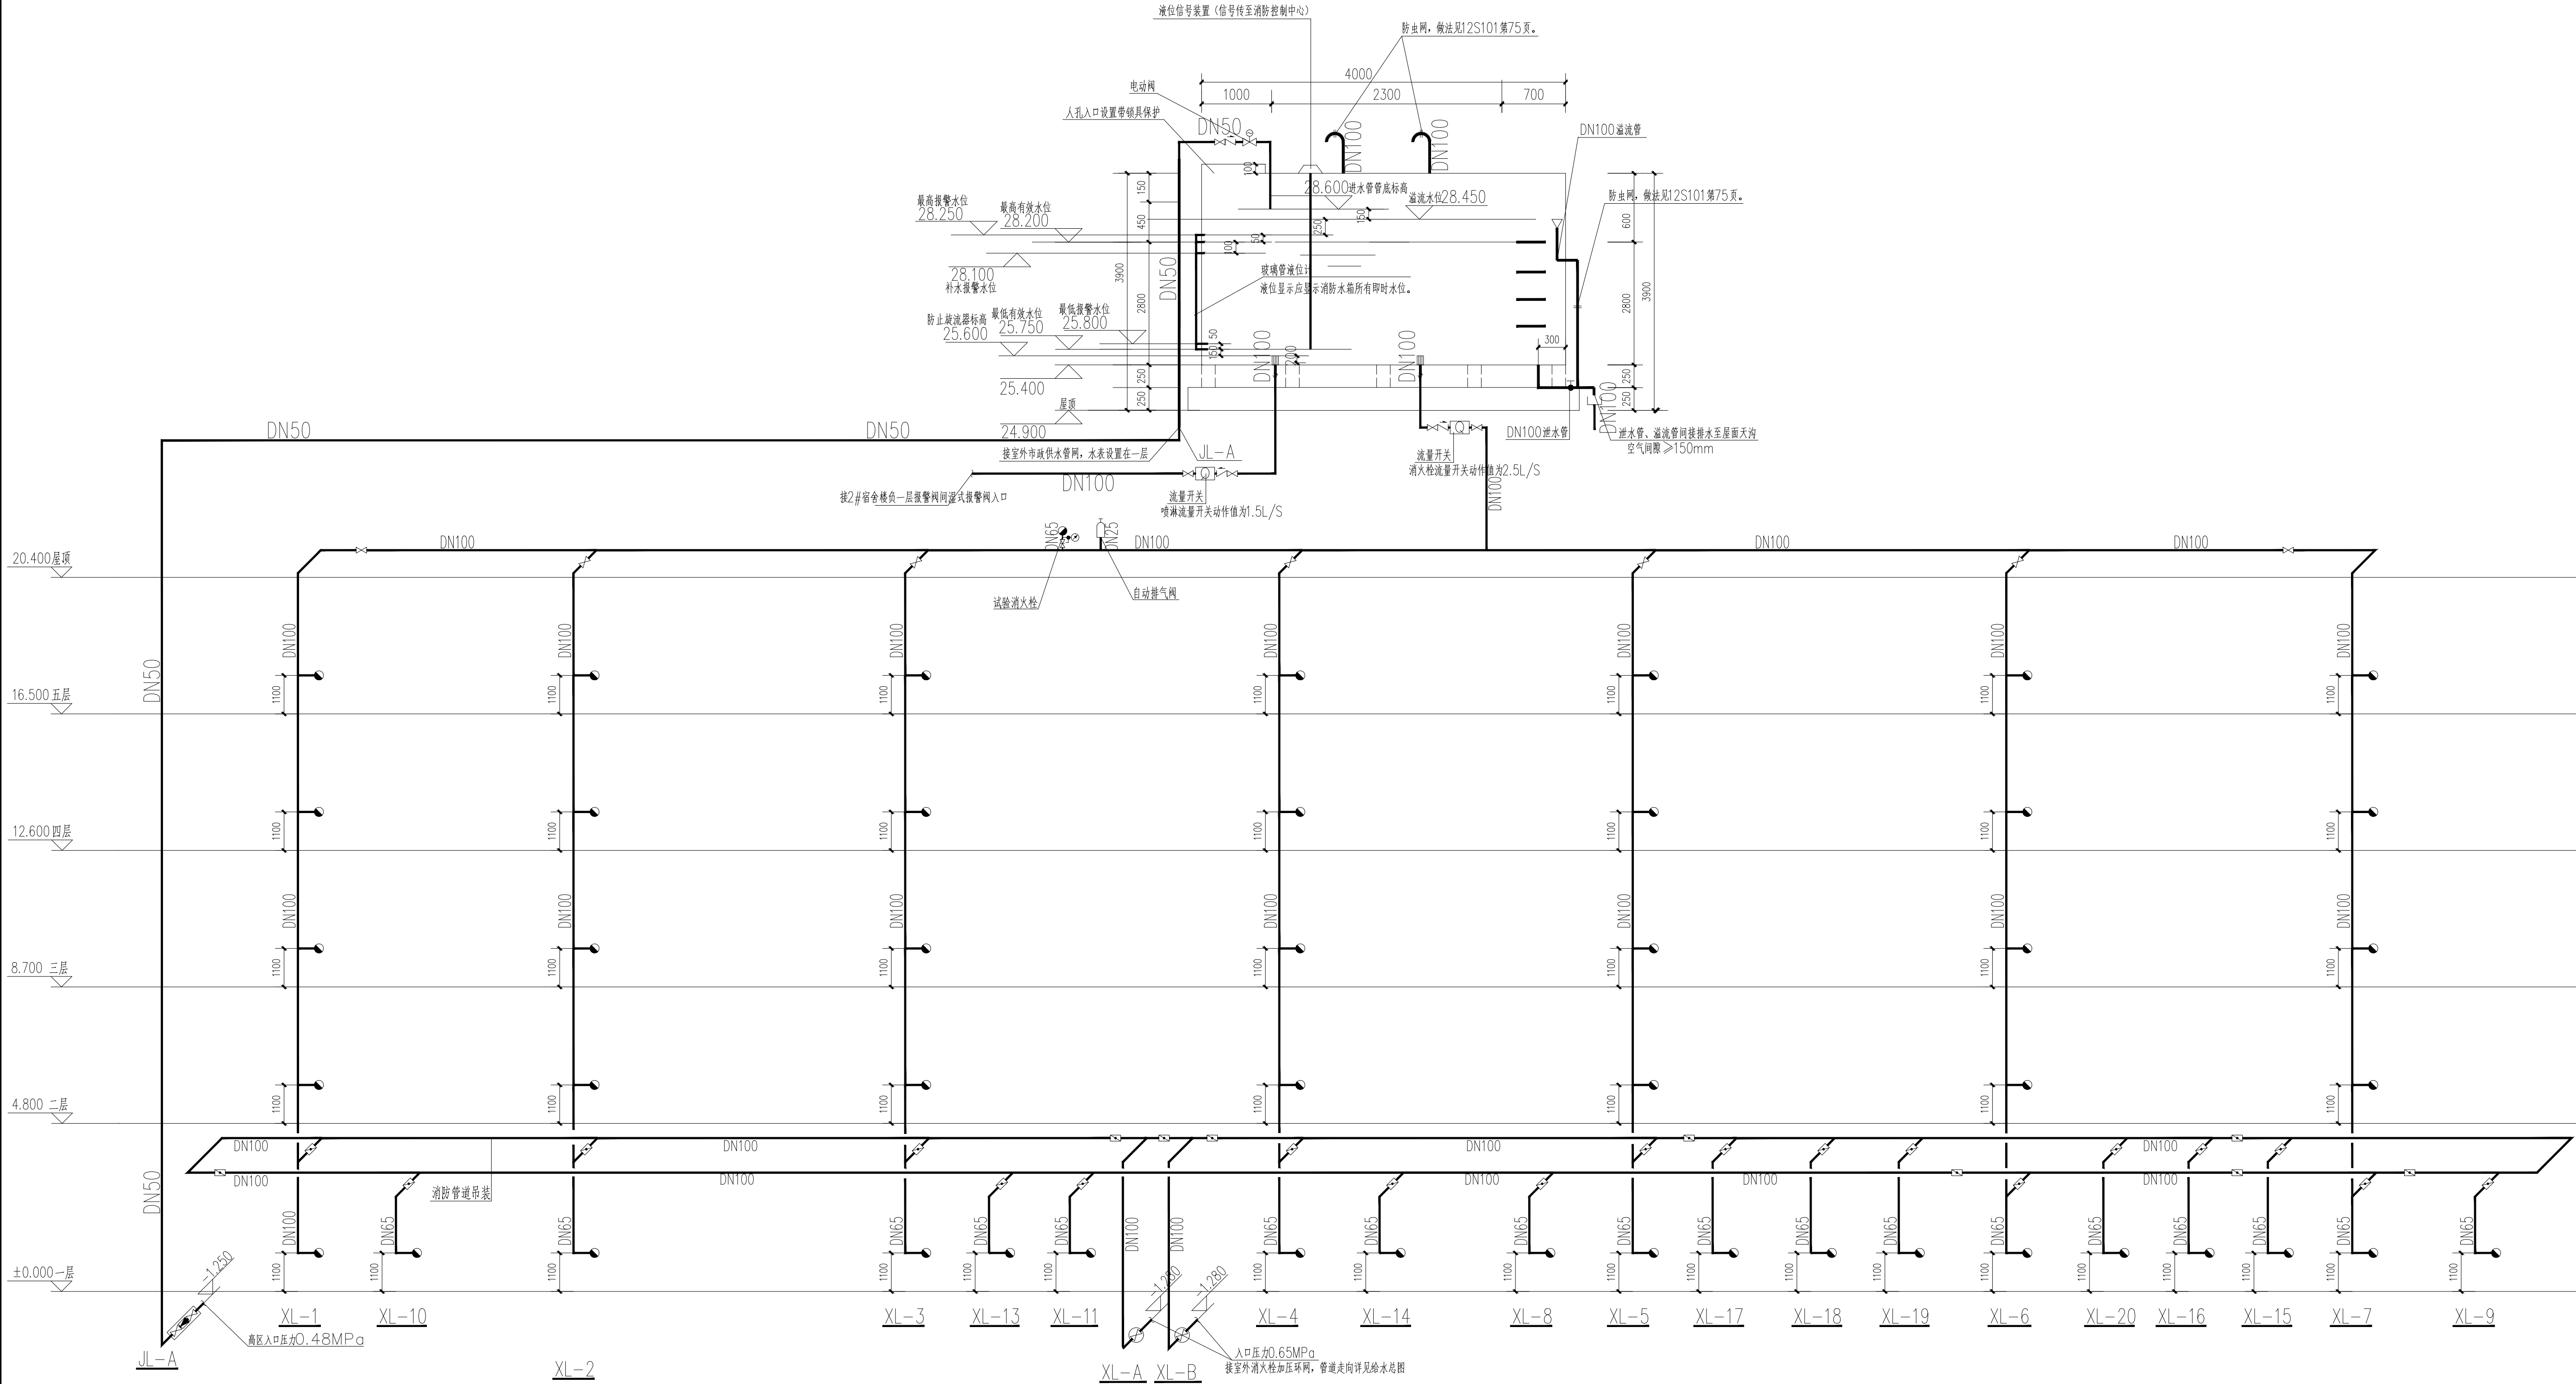



岳阳市规划勘测设计院有限公司
建筑行业(建筑工程)乙级：A243019305

项目负责人	夏 洁	王洁
审 定 人	吴 勇	王洁
审 核 人	颜昌本	颜昌本
专业负责人	颜昌本	颜昌本
校 对 人	何 丁	何 丁
设 计 人	杨宇鹏	杨宇鹏

档案号	202604		
建设单位	岳阳市教育事务中心		
工程名称	岳阳市第十四中学实验楼拆除重建项目		
子项名称	3#实验楼		
图 名	消防栓系统原理图		
图 别	施工图		
日 期	2026.04		
比 例	见附		
图 号	SS-14-14		
版本号			
版本说明			
版本	日期	审核	备注