

不得在图纸上量取尺寸施工。
如有任何不符之处, 请在施工前与设计单位沟通。
本工程图纸设计单位不承担由于设计失误造成的一切后果。

会 签		
建 筑专业		
结 构专业		
给排水专业		
电 气专业		
暖通专业		

岳阳市规划勘测设计院有限公司
建筑行业(建筑工程)乙级: A243019305

项目负责人	夏 洁	设计
审 定 人	关 勇	审核
审 核 人	陈 磊	审核
专业负责人	陈 磊	审核
校 对 人	何 丁	审核
设 计 人	杨宇鹏	审核

档案号: 202604
建设单位: 岳阳中教育事务中心

工程名称: 岳阳市第十四中学实验楼拆除重建项目

子项名称: 4#教学楼

图 名: 一层给排水平面图

图 种: 施工图


日 期: 2026.04

比 例: 见图

图 号: SS-11-04


版本: 版本说明

版本	日期	审核	备注

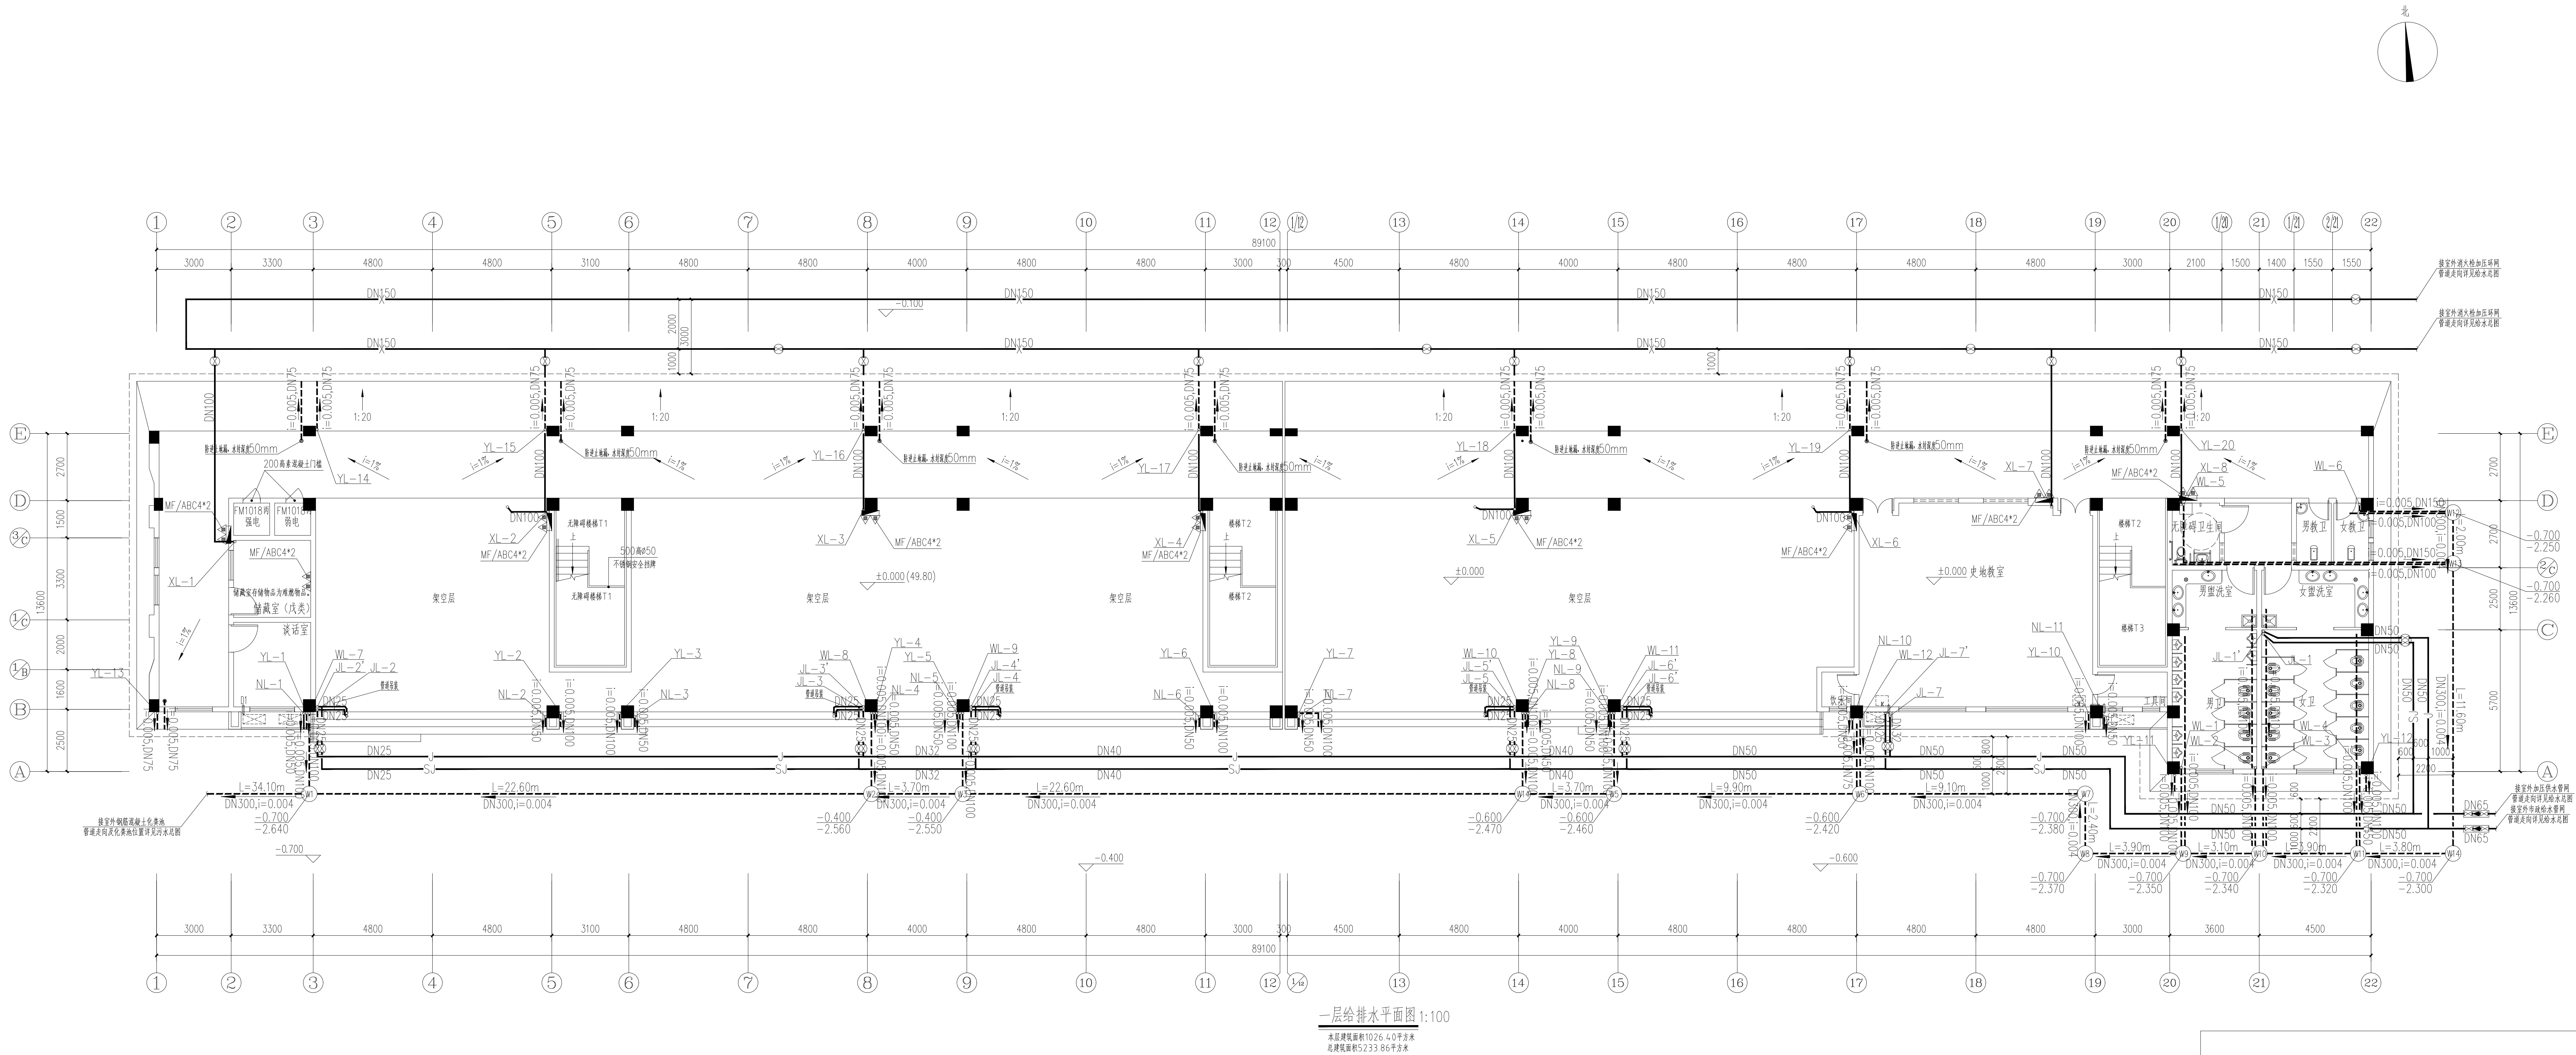

一层给排水平面图 1:100

本层建筑面积1026.40平方米
总建筑面积5233.86平方米

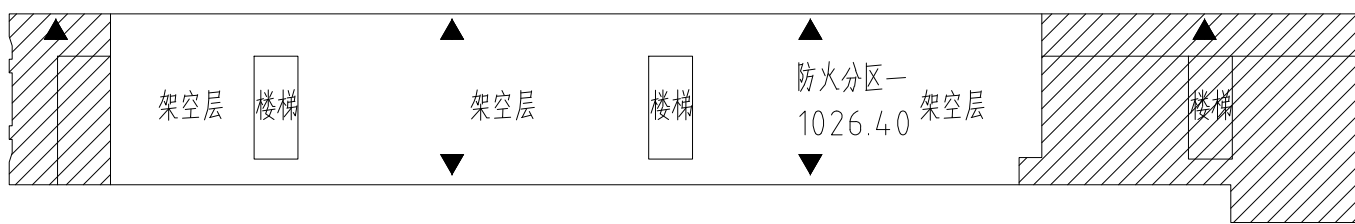

一层排水分区示意图

表示溢流出口