



不得在图纸上量取尺寸施工。
如有任何不符事宜,请在施工前与设计单位沟通。
本工程图纸设计单位不承担由于设计失误造成的后果。

会 签		
建 筑专业		
结 构专业		
给排水专业		
电 气专业		
暖通专业		

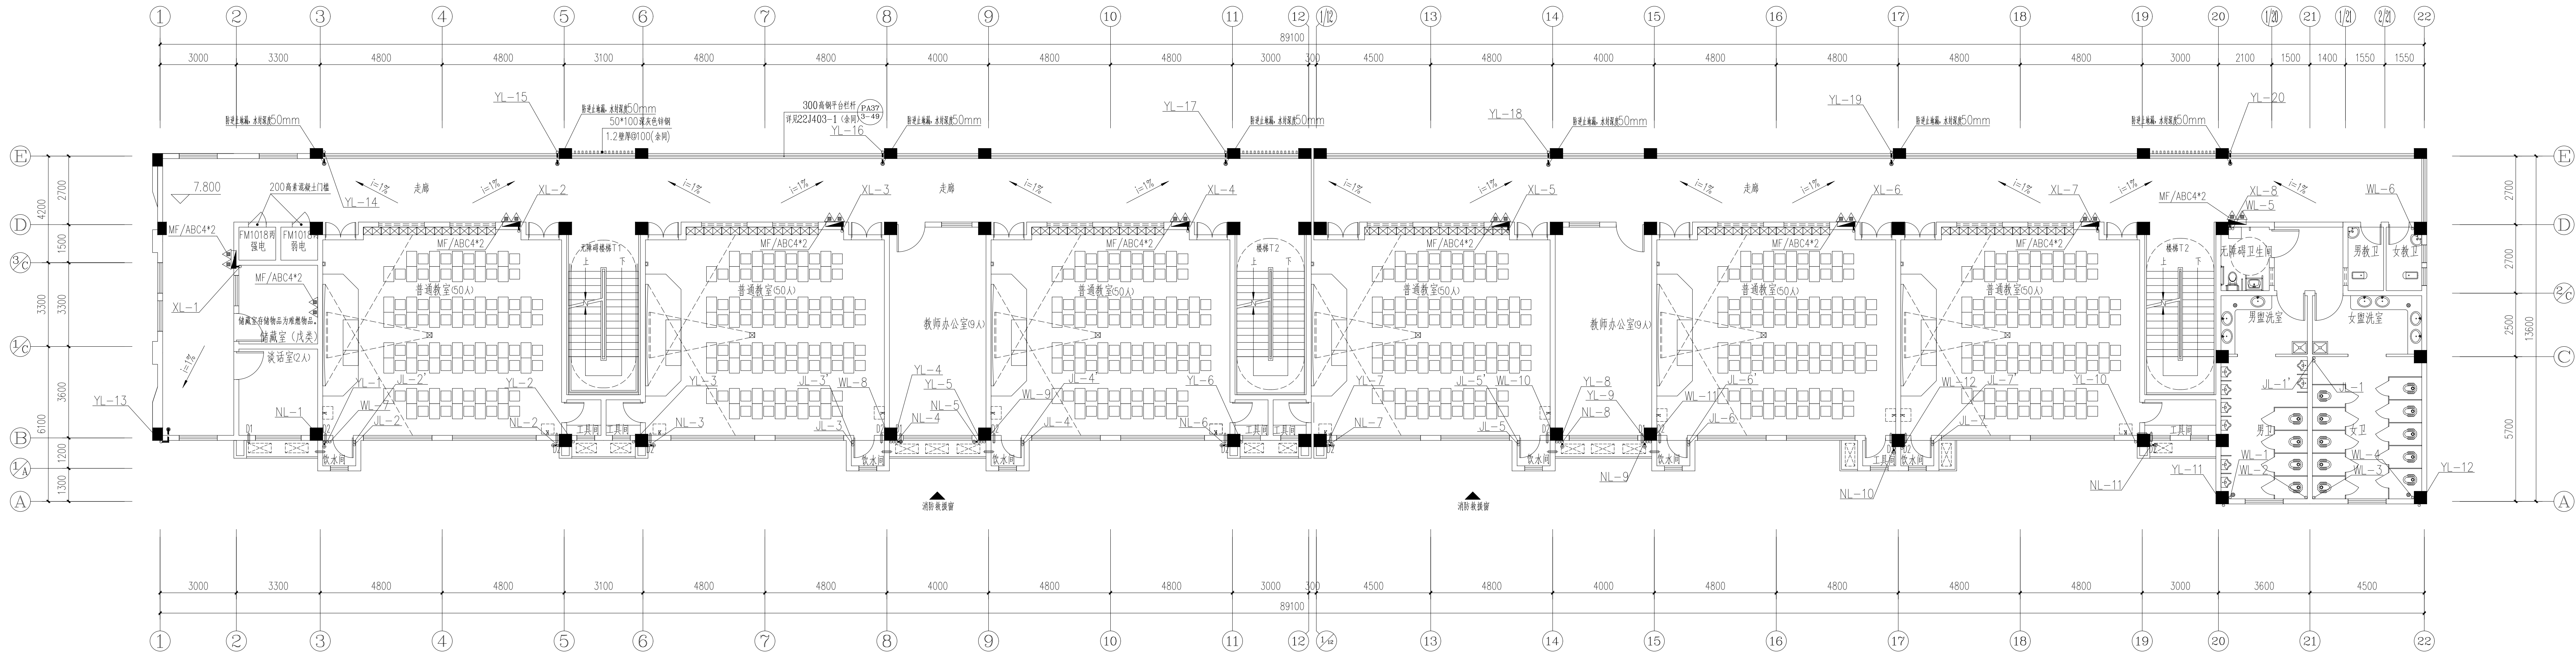

三层给排水平面图 1:100

本层建筑面积1044.96平方米
本层人数: 320人
计算疏散宽度: 320人/(1.05m/百人)=3.36m
实际疏散宽度: 梯1 (1.23) + 梯2 (1.27) + 梯3 (1.27) = 3.77m
满足疏散要求
注: 疏散宽度, 楼梯口80空阔穿墙管, 孔中标高H+0.150, 门外有下斜 (内外高差10mm)
穿墙管除有PVC管, 穿墙管除有PVC管, 穿墙管除有PVC管

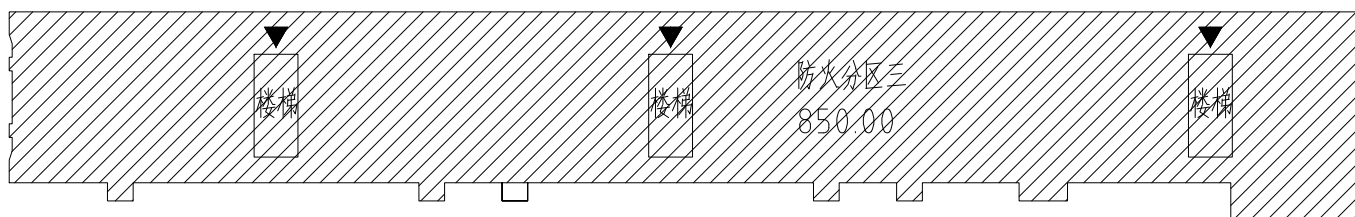

三层排水分区示意图
表示疏散出口

岳阳市规划勘测设计院有限公司
建筑行业(建筑工程)乙级: A243019305

项目负责人	夏 洁	夏洁
审 定 人	吴 勇	吴勇
审 核 人	陈启本	陈启本
专业负责人	陈启本	陈启本
校 对 人	何丁	何丁
设 计 人	杨宇鹏	杨宇鹏

档案号: 202604

建设单位: 岳阳中教育事务中心

工程名称: 岳阳市第十四中学实验楼拆除重建项目

子项名称: 4#教学楼

图 名: 三层给排水平面图

图 别: 施工图

日 期: 2026.04

比 例: 见图

图 号: SS-11-06

版本: 版本说明

版本: 版本说明

版本	日期	审核	备注