


不得在图纸上量取尺寸施工。
如有任何不符事宜,请在施工前与设计单位沟通。
本工程图纸设计单位不承担任何责任。

会 签		
建 筑专业		
结 构专业		
给排水专业		
电 气专业		
暖通专业		

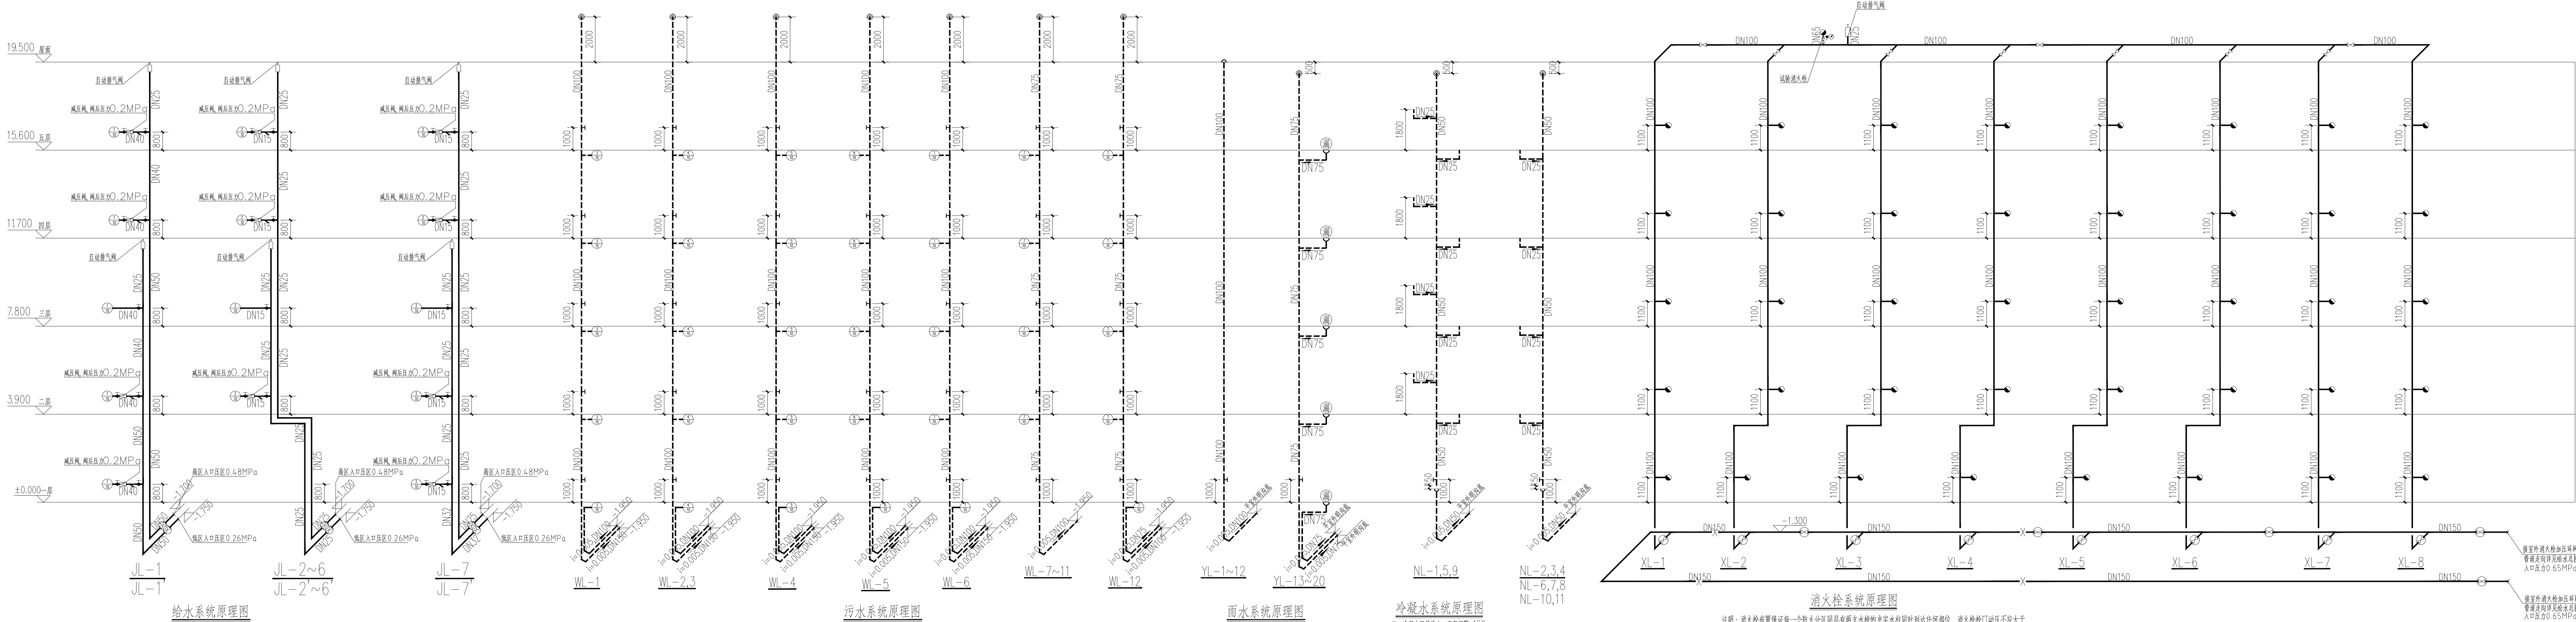

岳阳市规划勘测设计院有限公司
建筑行业(建筑工程)乙级: A243019305

项目负责人	夏 洁	夏洁
审 定 人	关 勇	关勇
审 核 人	陈启本	陈启本
专业负责人	陈启本	陈启本
校 对 人	何丁	何丁
设 计 人	杨宇鹏	杨宇鹏

档案号: 202604
建设单位: 岳阳中学教育事务中心

工程名称: 岳阳市第十四中学实验楼拆除重建项目

子项目名称: 4#教学楼

图 名: 给排水系统原理图

图 别: 施工图

日 期: 2026.04

比 例: 见图

图 号: SS-11-11

版本说明

版本	日期	审核	备注